



ORIENTACJA

droga gminna dz. nr ewid. 57/3

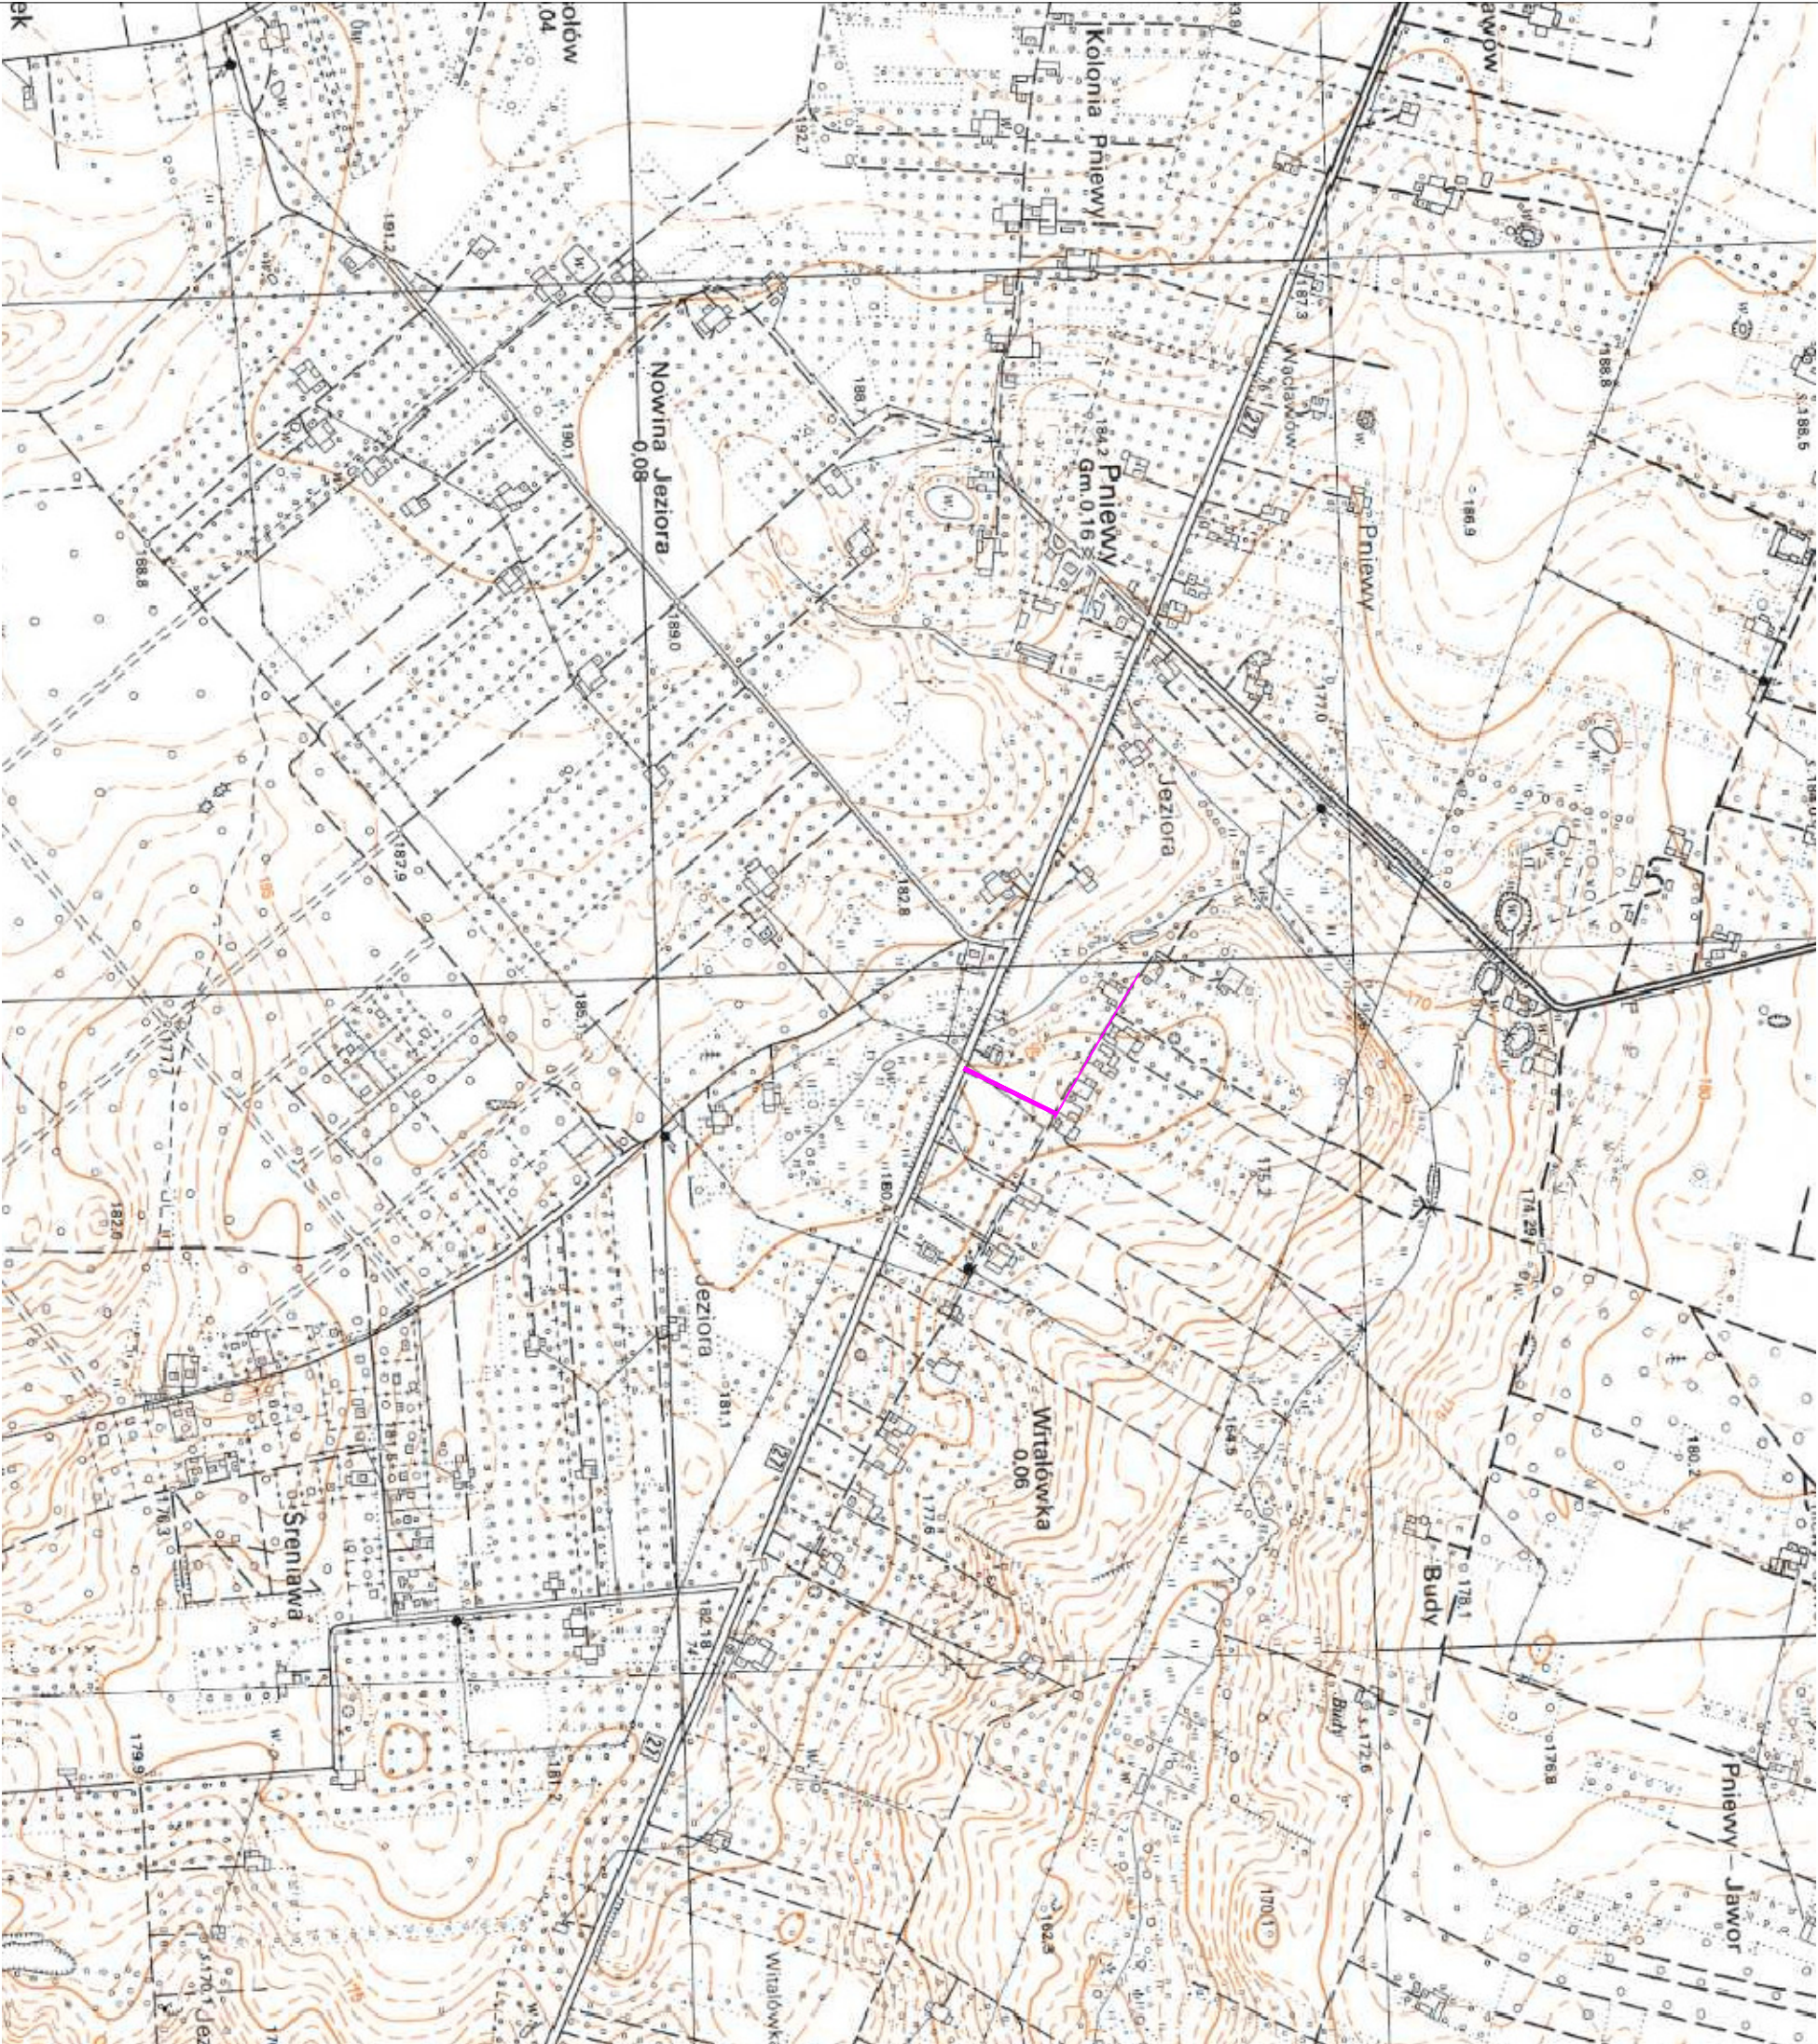

STADIUM: <b>P R O J E K T   W Y K O N A W C Z Y</b>	
NAZWA PRZEDSIĘWZIĘCIA: <b>Położenie nawierzchni emulsyjno-grysowej z uzupełnieniem podbudowy na drodze w miejscowości Witulówka</b>	
INWESTOR: <b>GMINA PNIEWY 05-652 Pniewy 2</b>	
ADRES INWESTYCJI: <b>dz. nr ewid. 57/3 i 59 Witulówka; gm. Pniewy, pow. grójcecki</b>	
TYTUŁ RYSUNKU:	SKALA:
<b>ORIENTACJA</b>	<b>1:10000</b>
PROJEKTANT:	NR UPRAWNIENI
mgr inż. Marek Romanowski	UAN-II-K-8386/80/86
OPRACOWAŁ:	NR UPRAWNIENI
mgr inż. Marek Romanowski	UAN-II-K-8386/80/86
<div><div><b>Tomasz Mazur</b> 96-500 Sochaczew, Al. 600-lecia 23A/27 tel. kom.: +48 501 209 913, 600 688 785 e-mail: projekt_1@interia.pl</div></div>	
DATA:	Luży 2016
NR RYS.	<b>PS/1</b>