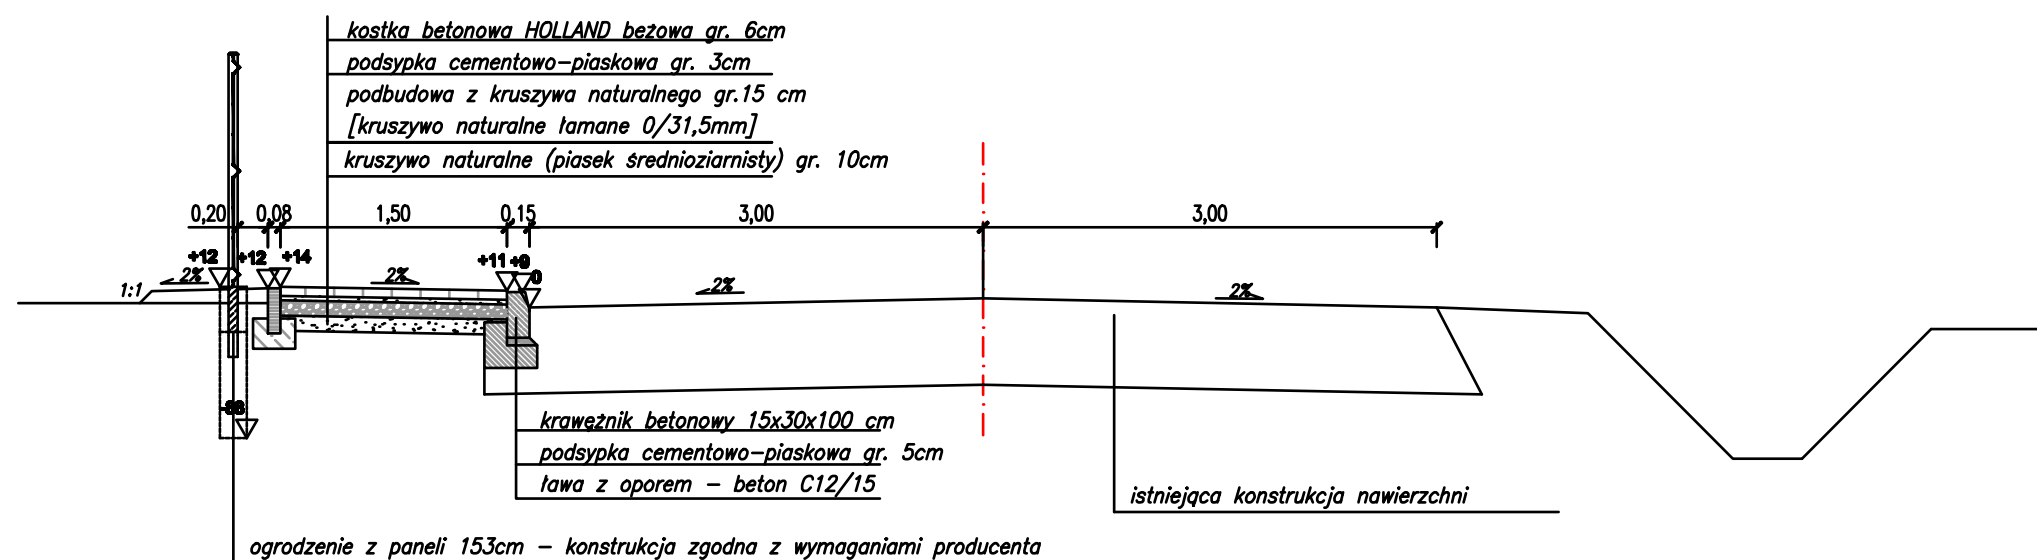


PRZEKROJE NORMALNE

Przekrój droga gminna Pniewy - Jeziora NowinaSTADIUM: **PROJEKT WYKONAWCZY**
 NAZWA PRZEDSIĘWZIĘCIA: **PRZEBUDOWA DROGI GMINNEJ
 PNIEWY - JEZIORA NOWINA od km 0+031,75 do km 0+155,90
 (w ramach inwestycji "Budowa ścieżki edukacyjno-kulturalnej
 w miejscowości Pniewy w Gminie Pniewy")**

 INWESTOR:
**GMINA PNIEWY
 05-652 Pniewy 2**

 ADRES INWESTYCJI:
dz. nr ewid. 70/1 Pniewy; gm. Pniewy, pow. grójce

TYTUŁ RYSUNKU: SKALA:

PRZEKROJE NORMALNE 1:50

PROJEKTANT:	NR UPRAWNIENI:	PODPIS:
mgr inż. Marek Romanowski	UAN-II-K-9386/80/86	
OPRACOWAŁ:	NR UPRAWNIENI:	PODPIS:
mgr inż. Marek Romanowski	UAN-II-K-9386/80/86	

PROJEKT
Tomasz Mazur
 98-000 Sochaczew, Al. 600-lecia 23A/27
 tel. kom.: +48 601 208 913, 600 888 765
 e-mail: projekt_1@interia.pl

 DATA: **MARZEC 2018** NR RYS. **K/1**