
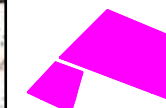


ORIENTACJA

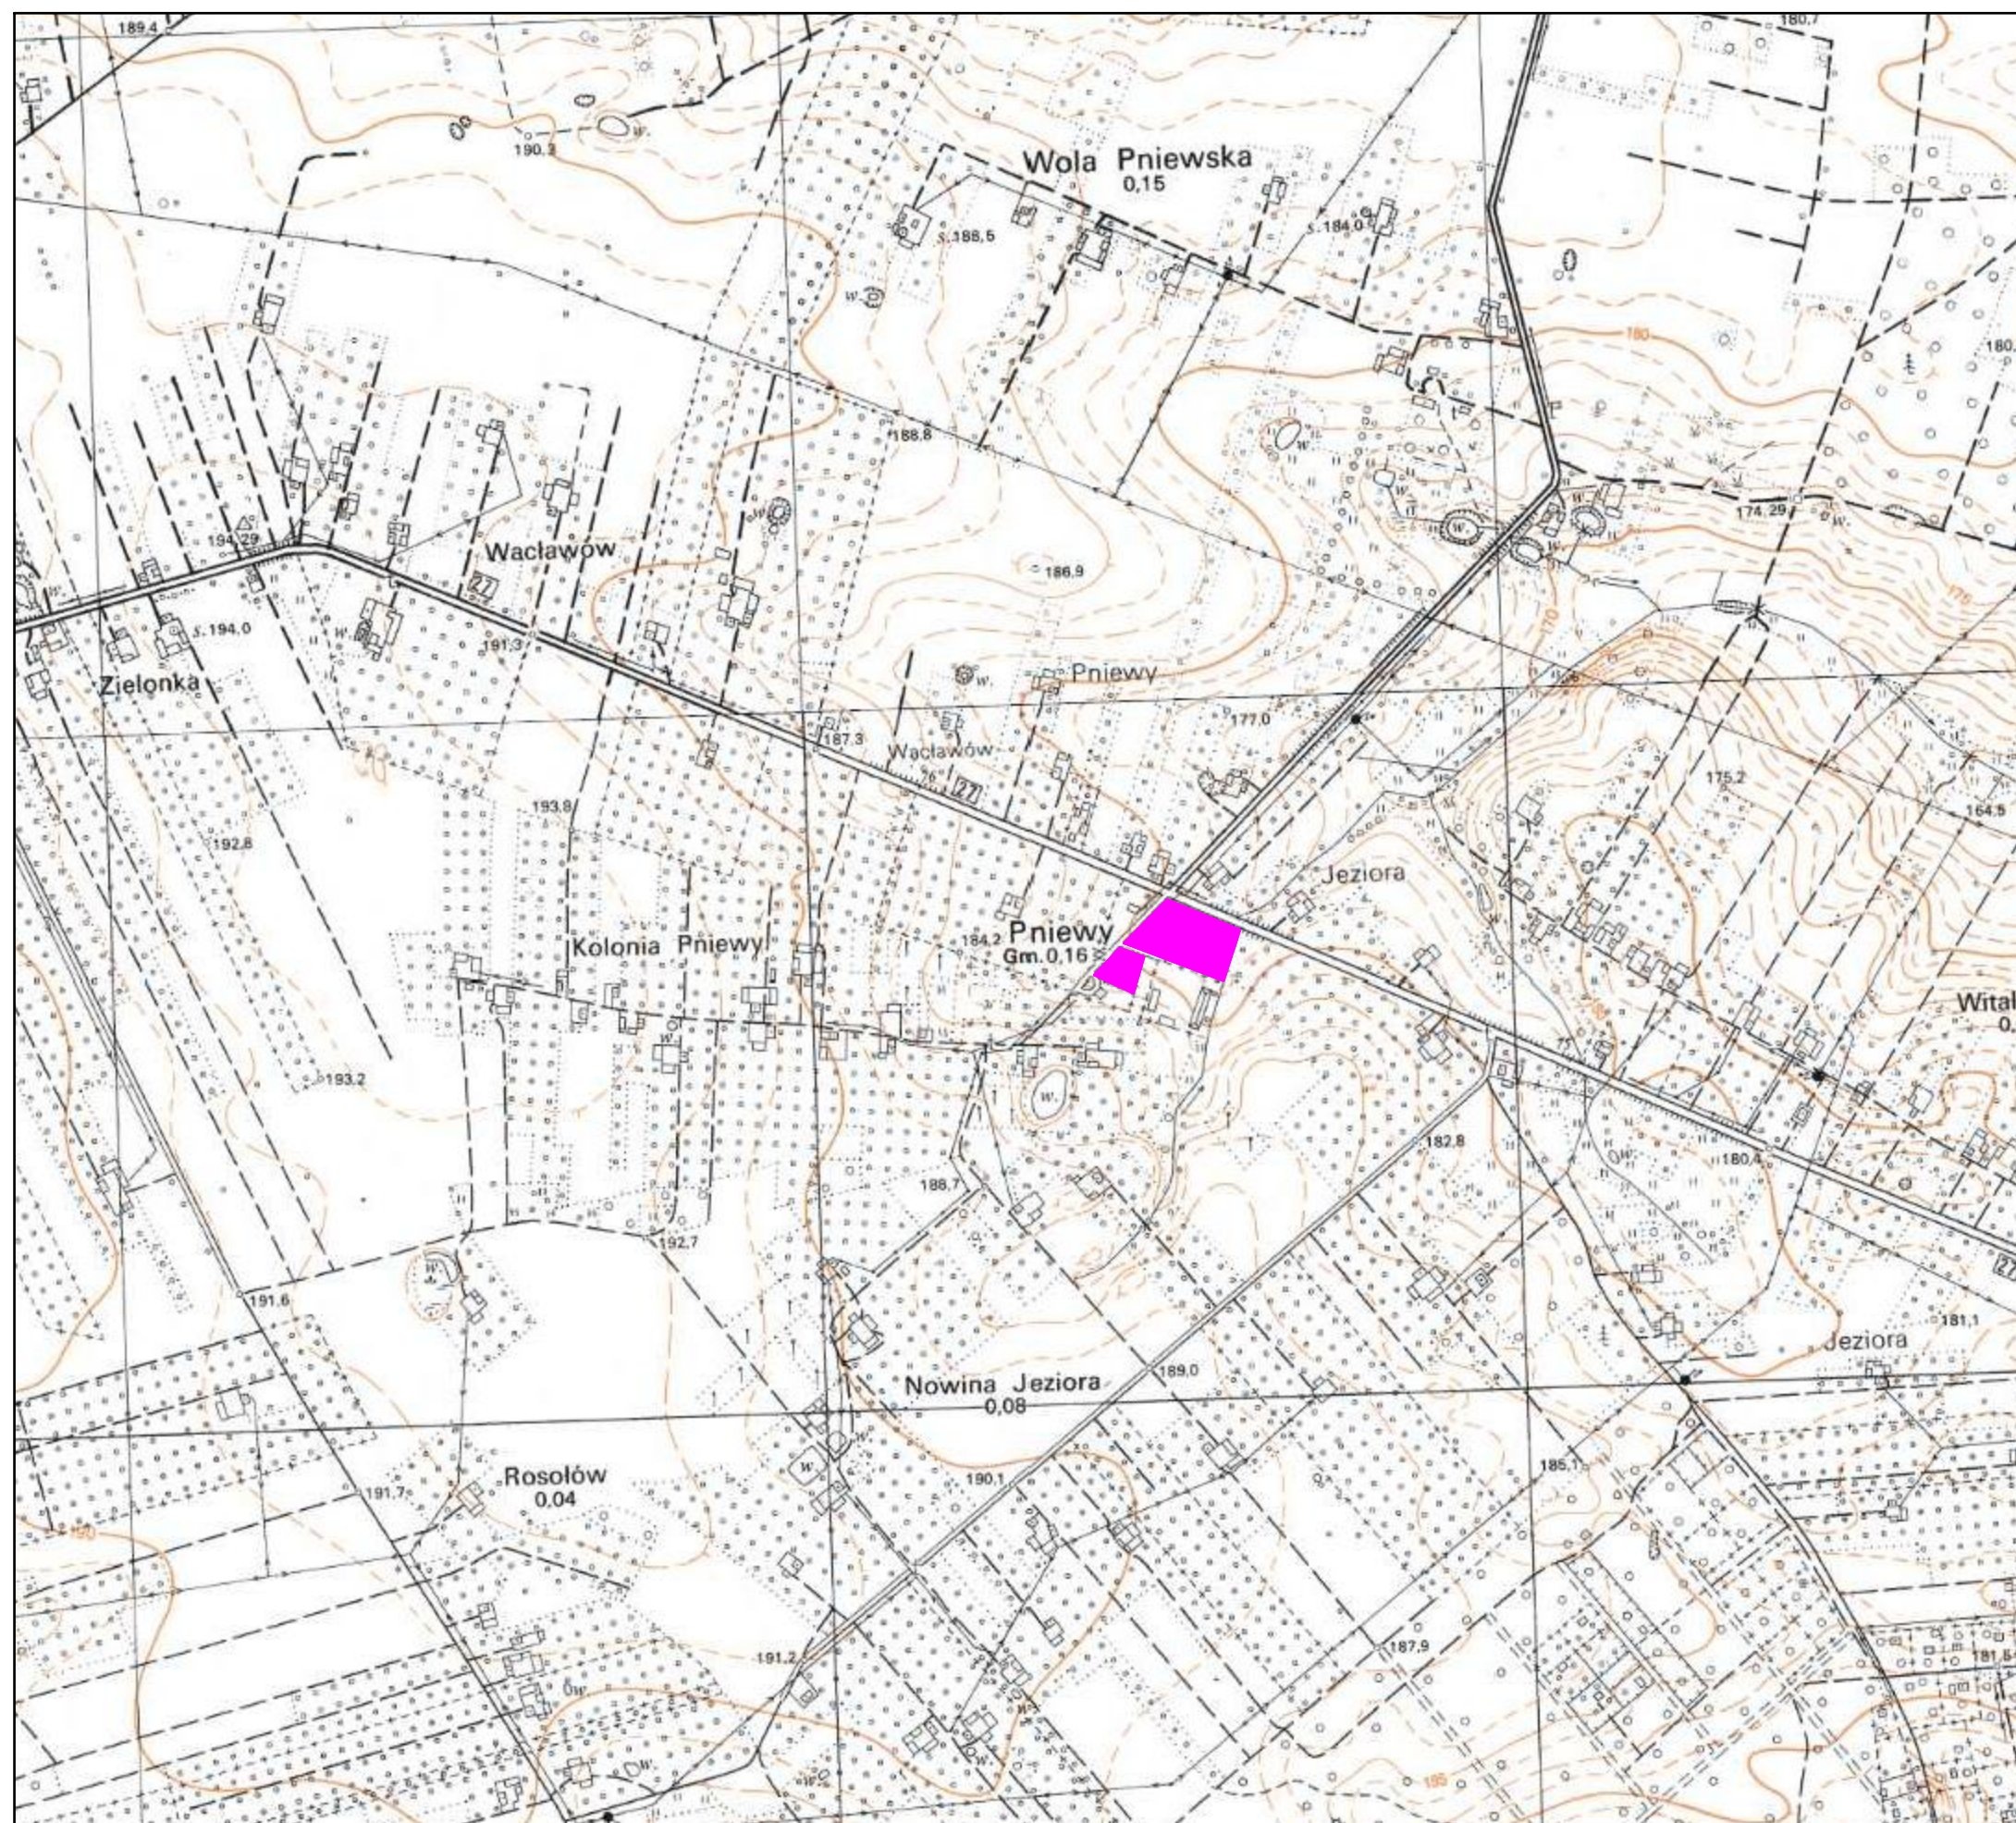

dz. nr ewid. 51/2, 51/5

STADIUM: **PROJEKT WYKONAWCZY**

NAZWA PRZEDSIĘWZIĘCIA: **BUDOWA OGRÓDZENIA DZIAŁEK 51/2 I 51/5
OD STRONY PÓŁNOCNEJ I ZACHODNIEJ WRAZ Z KOREKTĄ
UTWARDZEŃ NA TYCH DZIAŁKACH
(w ramach przedsięwzięcia nr. 2.1.1 "Zwiększenie dostępności do
infrastruktury służącej społeczności lokalnej w m. Pniewy")**

INWESTOR: **GMINA PNIEWY
05-652 Pniewy 2**

ADRES INWESTYCJI: **dz. nr ewid. 51/2, 51/5 Pniewy; gm. Pniewy, pow. grójceński**

TYTUŁ RYSUNKU: **ORIENTACJA** SKALA: **1:10000**

PROJEKTANT: **mgr inż. Marek Romanowski** NR UPRAWNIEŃ: **UAN-II-K-9386/80/06** PODPIS:

OPRACOWAŁ: **mgr inż. Marek Romanowski** NR UPRAWNIEŃ: **UAN-II-K-9386/80/06** PODPIS:

DATA: **MARZEC 2018** NR RYS. **PS/1**

PROJEKT **Tomasz Mazur**

98-000 Sochaczew, Al. 600-lecia 23A/27
tel. kom.: +48 601 208 912, 600 600 705
e-mail: projekt_1@interia.pl