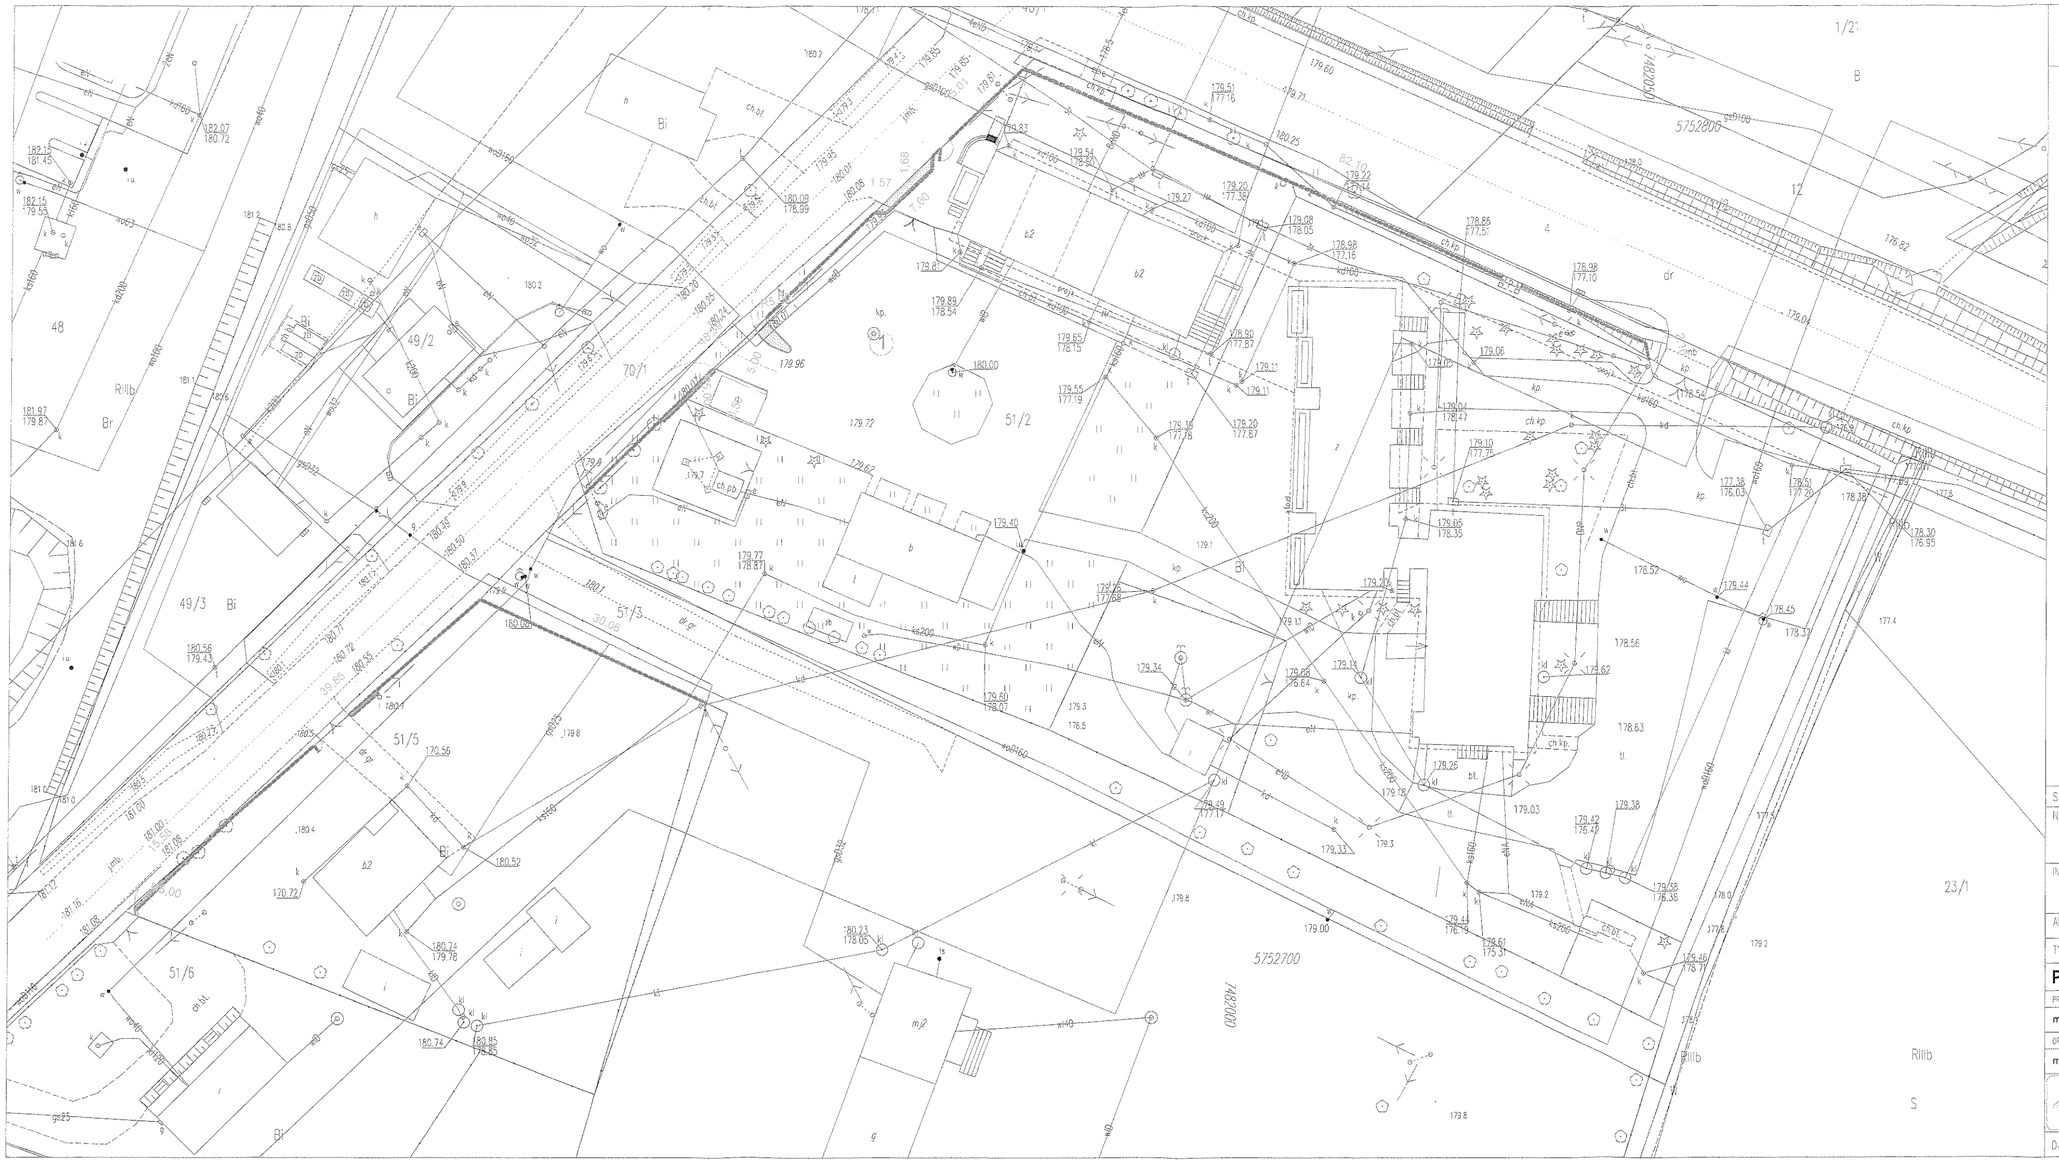

PLAN SYTUACYJNY

Legenda:

- granica opracowania
- granica obszaru oddziaływania inwestycji
- granica działek inwestora

- utwardzenie działki - typ lekki
- utwardzenie działki - typ lekki z wypustkami
- utwardzenie działki - typ ciężki
- zieleń - trawnik
- krawężnik 100x30x15 szary
- krawężnik zatopiony 100x30x15 szary
- obrzeże 100x30x8 szare
- ogrodzenie
- ① studzienka do obniżenia

GENERALNA DYREKCJA
DRÓG KRAJOWYCH I AUTOSTRAD
Oddział w Warszawie
03-808 Warszawa, ul. Mińska 25
tel. 22 209-25-00, fax 22 398-60-45
-29-

Załącznik do Decyzji / Postanowienia / Pisma

Nr: O/Wa.Z-3 .4350.41.2018.Ww
03.04.2018

STADIUM:	PROJEKT WYKONAWCZY
NAZWA PRZEDSIĘWZIĘCIA:	PRZEBUDOWA DROGI GMINNEJ PNIEWY - JEZIORA NOWINA od km 0+007,65 do km 0+155,90 (w ramach przedsięwzięcia nr. 2.1.1 "Zwiększenie dostępności do infrastruktury służącej społeczności lokalnej w m. Pniewy")
INWESTOR:	GMINA PNIEWY 05-652 Pniewy 2
ADRES INWESTYCJI:	dz. nr ewid. 70/1 Pniewy; gm. Pniewy, pow. grójecki
TYTUŁ RYSUNKU:	PLAN SYTUACYJNY
SKALA:	1:500

PROJEKTANT:	NR UPRAWNIEŃ	PODPIS:
mgr inż. Marek Romanowski	UAN-II-K-8386/80/86	
OPRACOWAŁ:	NR UPRAWNIEŃ	PODPIS:
mgr inż. Marek Romanowski	UAN-II-K-8386/80/86	

TM PROJEKT
Tomasz Mazur
96-500 Sochaczew, Al. 600-lecia 23A/27
tel kom. +48 501 208 913, 608 688 785
e-mail projekt_1@interia.pl

DATA:	MARZEC 2018	NR RYS.	PS/2