


ORIENTACJA

185/14

 droga gminna dz. nr ewid. 70/1

CECHOWNIA DROGOWA
 20-010-01-01-000
 01-01-01-01-000
 01-01-01-01-000
 01-01-01-01-000

Zgodnie z Decyzją / Postanowieniem Rady
 01-01-01-01-000

01-01-01-01-000

01-01-01-01-000

STADIUM: **PROJEKT WYKONAWCZY**

NAZWA PRZEDSIĘWZIĘCIA: **PRZEBUDOWA DROGI GMINNEJ
 PNIEWY - JEZIORA NOWINA od km 0+007,65 do km 0+155,90**
 (w ramach przedsięwzięcia nr. 2.1.1 "Zwiększenie dostępności do
 infrastruktury służącej społeczności lokalnej w m. Pniewy")

INWESTOR: **GINA PNIEWY
 05-652 Pniewy 2**

ADRES INWESTYCJI: **dz. nr ewid. 70/1 Pniewy; gm. Pniewy, pow. grójceki**

TYTUŁ RYSUNKU: **ORIENTACJA** SKALA: **1:10000**

PROJEKTANT:	NR UPRAWNIEN	PODPIS
mgr inż. Marek Romanowski	UAN-II-K-8386/80/86	
OPRACOWAŁ:	NR UPRAWNIEN	PODPIS
mgr inż. Marek Romanowski	UAN-II-K-8386/80/86	

TM PROJEKT **Tomasz Mazur**
 96-500 Sochaczew, Al. 600-lecia 23A/27
 tel kom. +48 501 208 613, 608 688 785
 e-mail projekt_1@inferia.pl

DATA: **MARZEC 2018** NR RYS. **PS/1**



ORIENTACJA

18514

 droga gminna dz. nr ewid. 70/1

CEGOSKO S.A.
ul. Włocławek 10
85-001 Włocławek
tel. 24 25 10 000
e-mail: biuro@cegosko.pl

Zatwierdzenie do Decyzji / Postanowienia o pozwoleniu na budowę

18.03.2018 12:41:37 2015.00

03.04.2018

STADIUM: **PROJEKT WYKONAWCZY**

NAZWA PRZEDSIĘWZIĘCIA: **PRZEBUDOWA DROGI GMINNEJ
PNIEWY - JEZIORA NOWINA od km 0+007,65 do km 0+155,90**
(w ramach przedsięwzięcia nr. 2.1.1 "Zwiększenie dostępności do infrastruktury służącej społeczności lokalnej w m. Pniewy")

INWESTOR: **GINA PNIEWY**
05-652 Pniewy 2

ADRES INWESTYCJI: dz. nr ewid. 70/1 Pniewy; gm. Pniewy, pow. grójceki


TYTUŁ RYSUNKU: SKALA:

ORIENTACJA 1:10000


PROJEKTANT:	NR UPRAWNIEN	PODPIS
mgr inż. Marek Romanowski	UAN-II-K-8386/80/86	
OPRACOWAŁ:	NR UPRAWNIEN	PODPIS
mgr inż. Marek Romanowski	UAN-II-K-8386/80/86	

Tomasz Mazur
96-500 Sochaczew, Al. 600-lecia 23A/27
tel. kom.: +48 501 208 913, 608 688 785
e-mail: projekt_1@interia.pl

DATA: **MARZEC 2018** NR RYS. **PS/1**

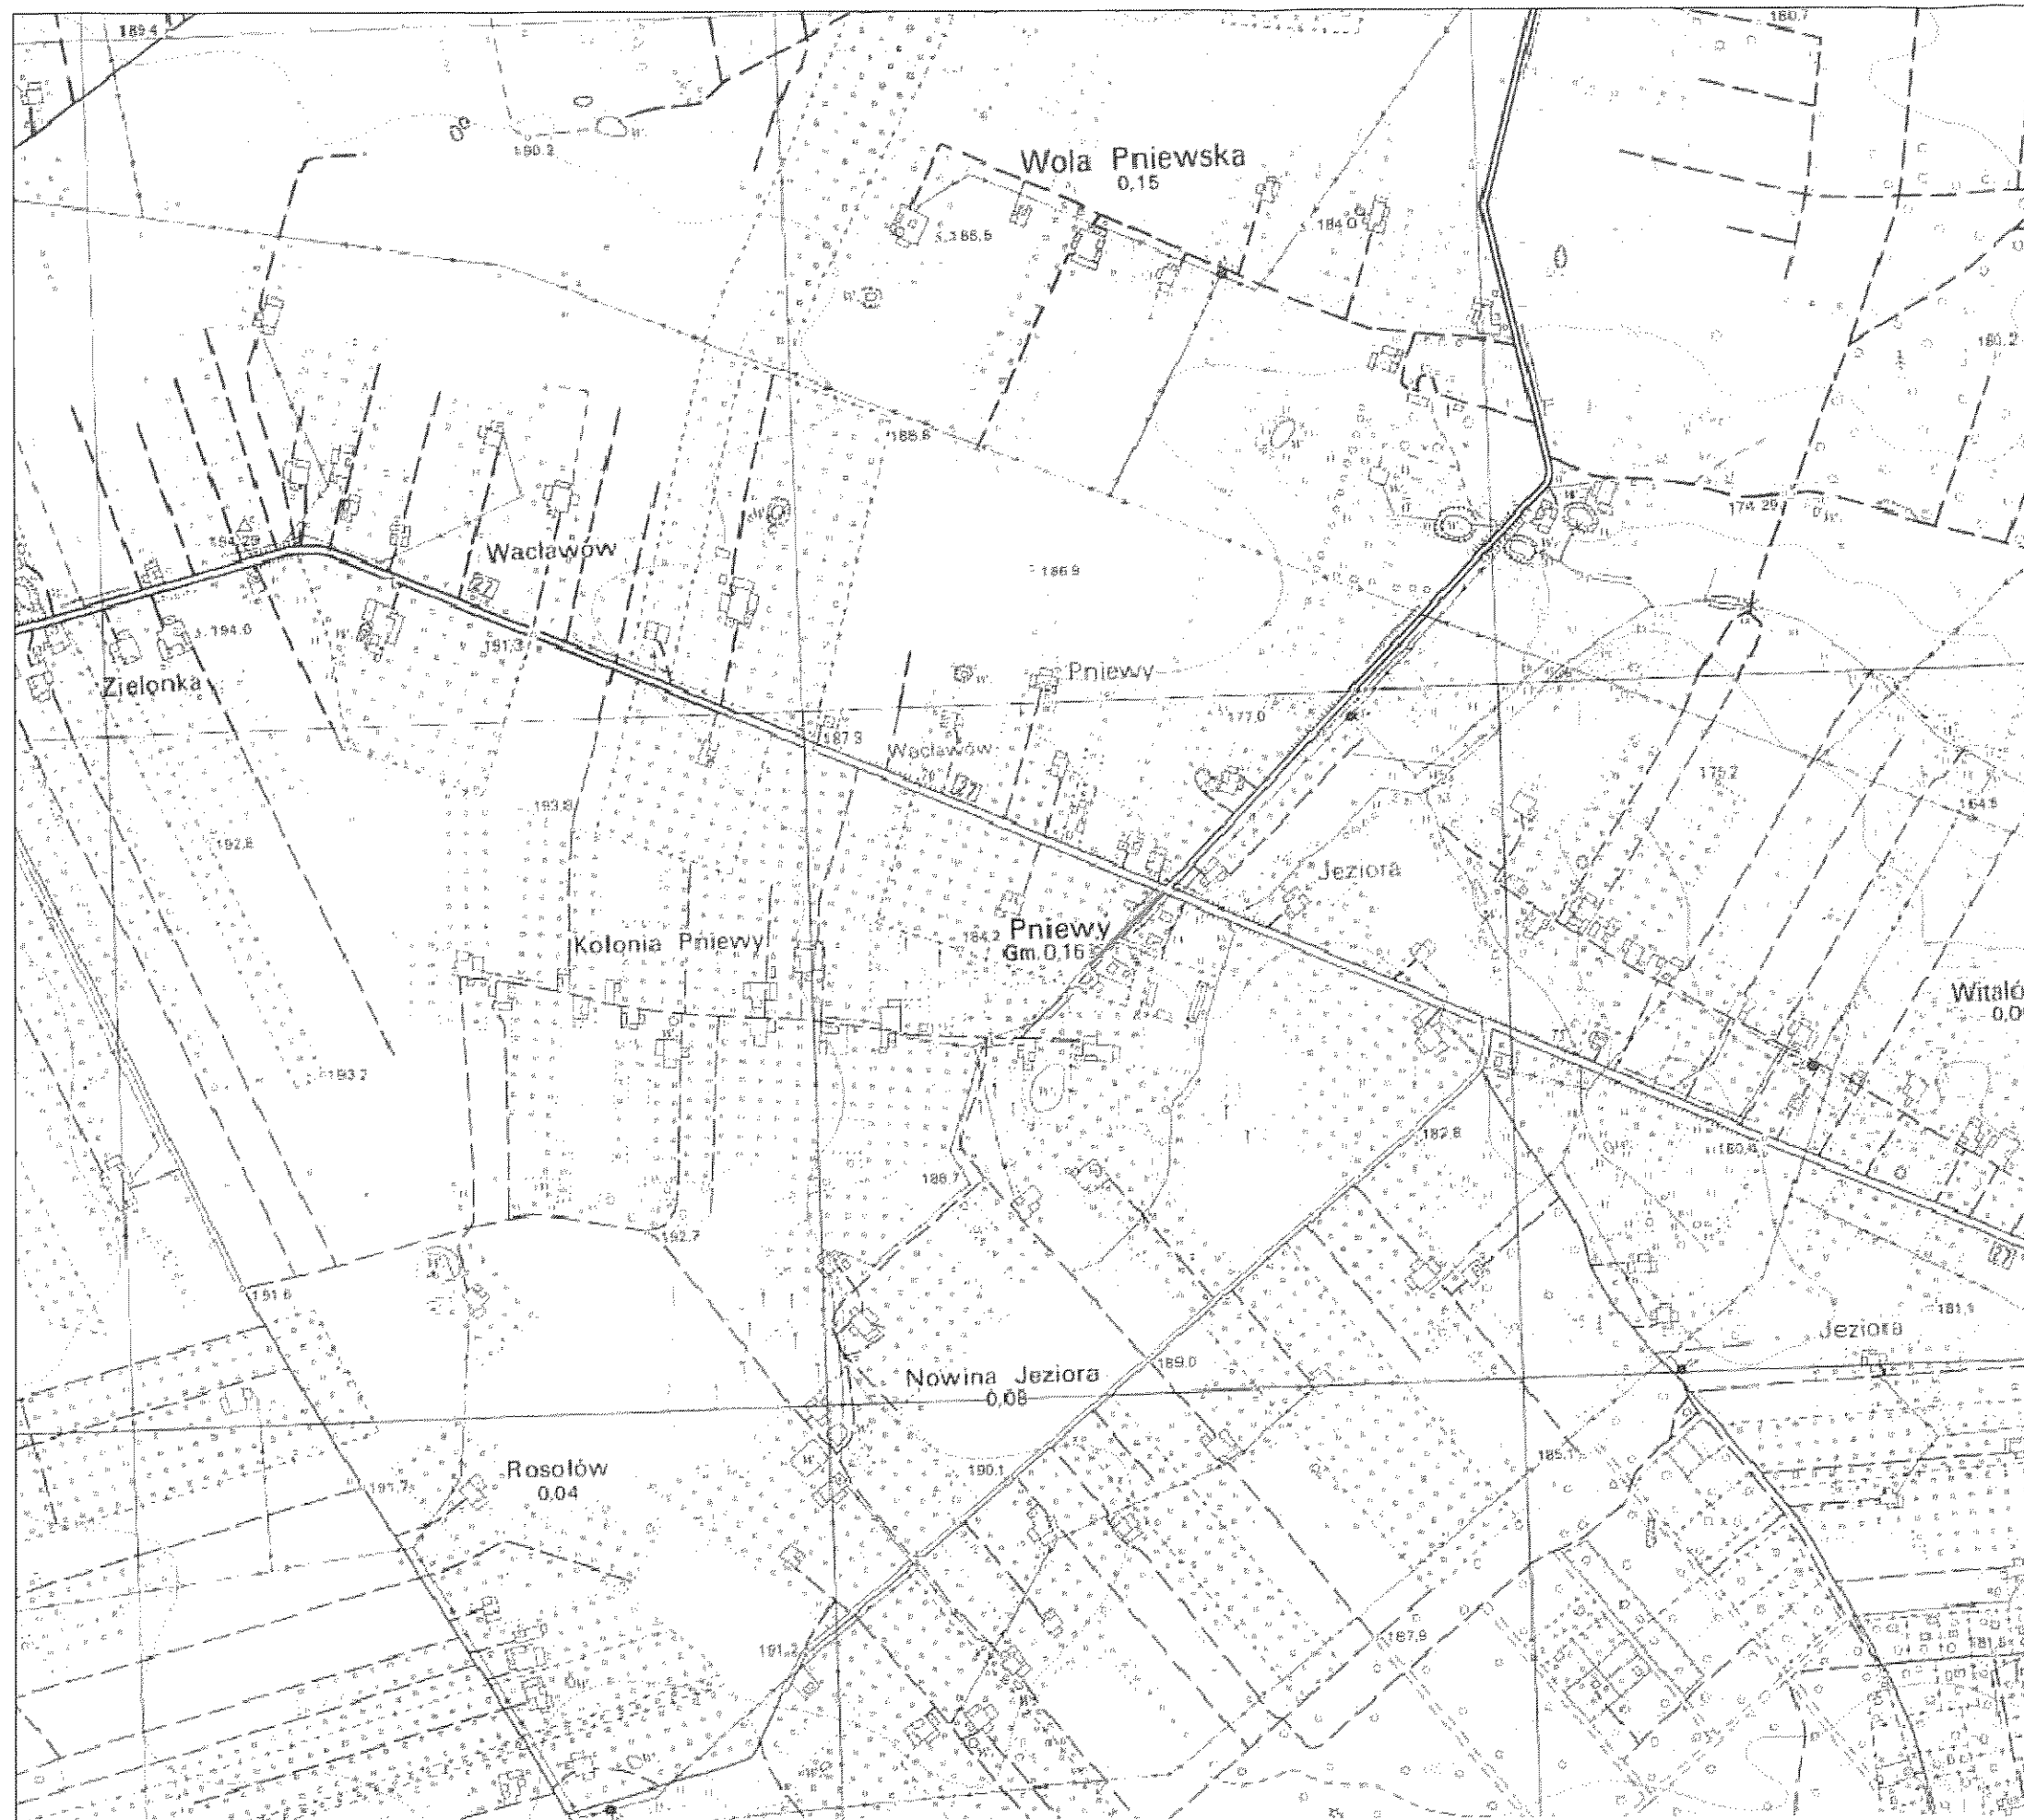

PRZEKROJE NORMALNE

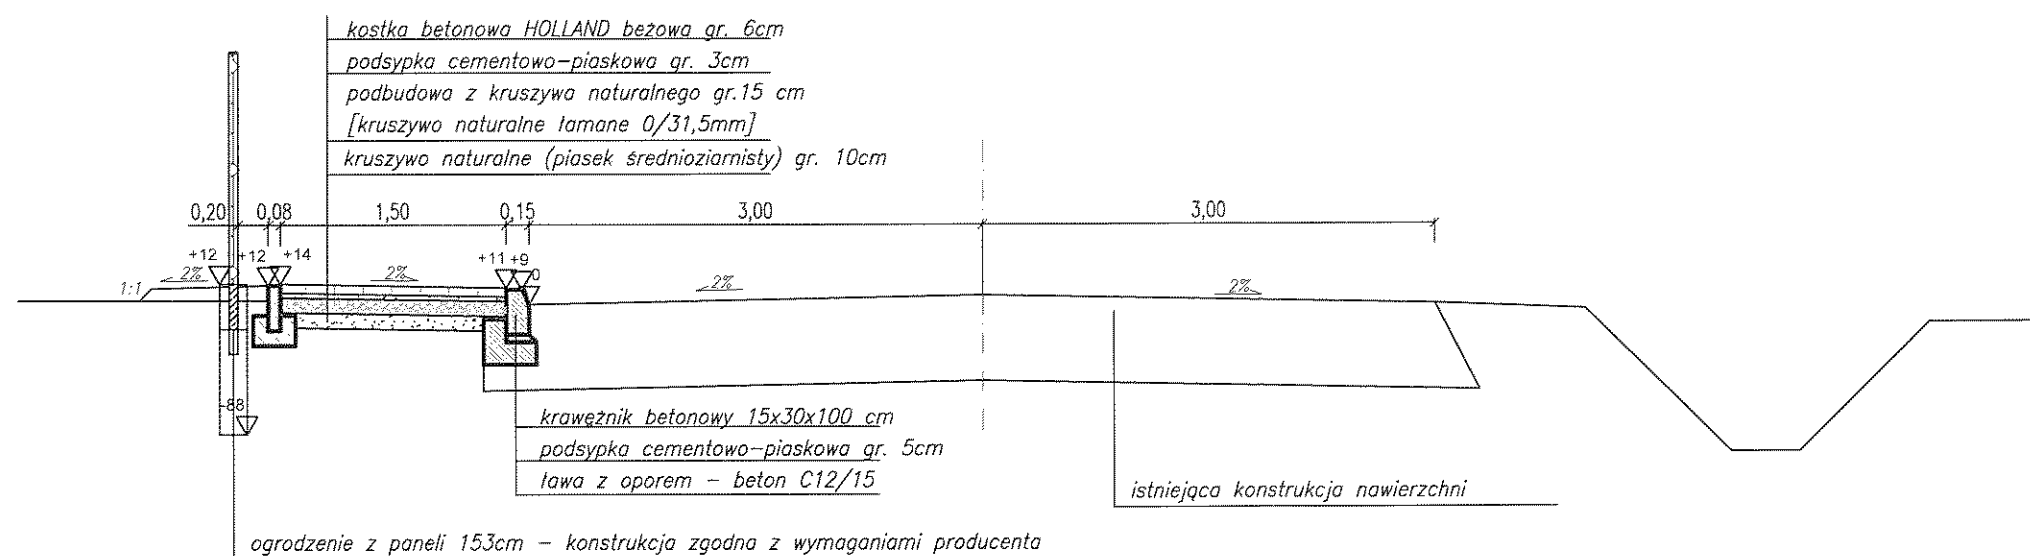Przekrój droga gminna Pniewy - Jeziora Nowina

GENERALNA DYREKCJA
 DRÓG KRAJOWYCH I AWDYSTYB
 Oddział w Warszawie
 00-005 Warszawa, ul. Młota 25
 tel. 22 209-20-00, fax 22 209-00-45
 -20-

Załącznik do Decyzji / Postanowienia / Pisma

Nr. O/Wa.Z-3 4244.137.2015.00

z dnia 03.04.2015

STADIUM: **PROJEKT WYKONAWCZY**

NAZWA PRZEDSIĘWZIĘCIA: **PRZEBUDOWA DRÓGI GMINNEJ
 PNIEWY - JEZIORA NOWINA od km 0+007,65 do km 0+155,90**
 (w ramach przedsięwzięcia nr. 2.1.1 "Zwiększenie dostępności do
 infrastruktury służącej społeczności lokalnej w m. Pniewy")

INWESTOR:
 GMINA PNIEWY
 05-652 Pniewy 2

ADRES INWESTYCJI:
 dz. nr ewid. 70/1 Pniewy; gm. Pniewy, pow. grójecki

TYTUŁ RYSUNKU:
 SKALA:


PRZEKROJE NORMALNE 1:50

PROJEKTANT:	NR UPRAWNIEN	PODPIS:
mgr inż. Marek Romanowski	UAN-II-K-8386/80/86	
OPRACOWAŁ:	NR UPRAWNIEN	PODPIS:
mgr inż. Marek Romanowski	UAN-II-K-8386/80/86	

Tomasz Mazur
 96-500 Sochaczew, Al. 600-lecia 23A/27
 tel kom: +48 501 208 913, 608 688 765
 e-mail: projekt_1@interia.pl

DATA: MARZEC 2018 NR RYS. K/1

PRZEKROJE NORMALNE

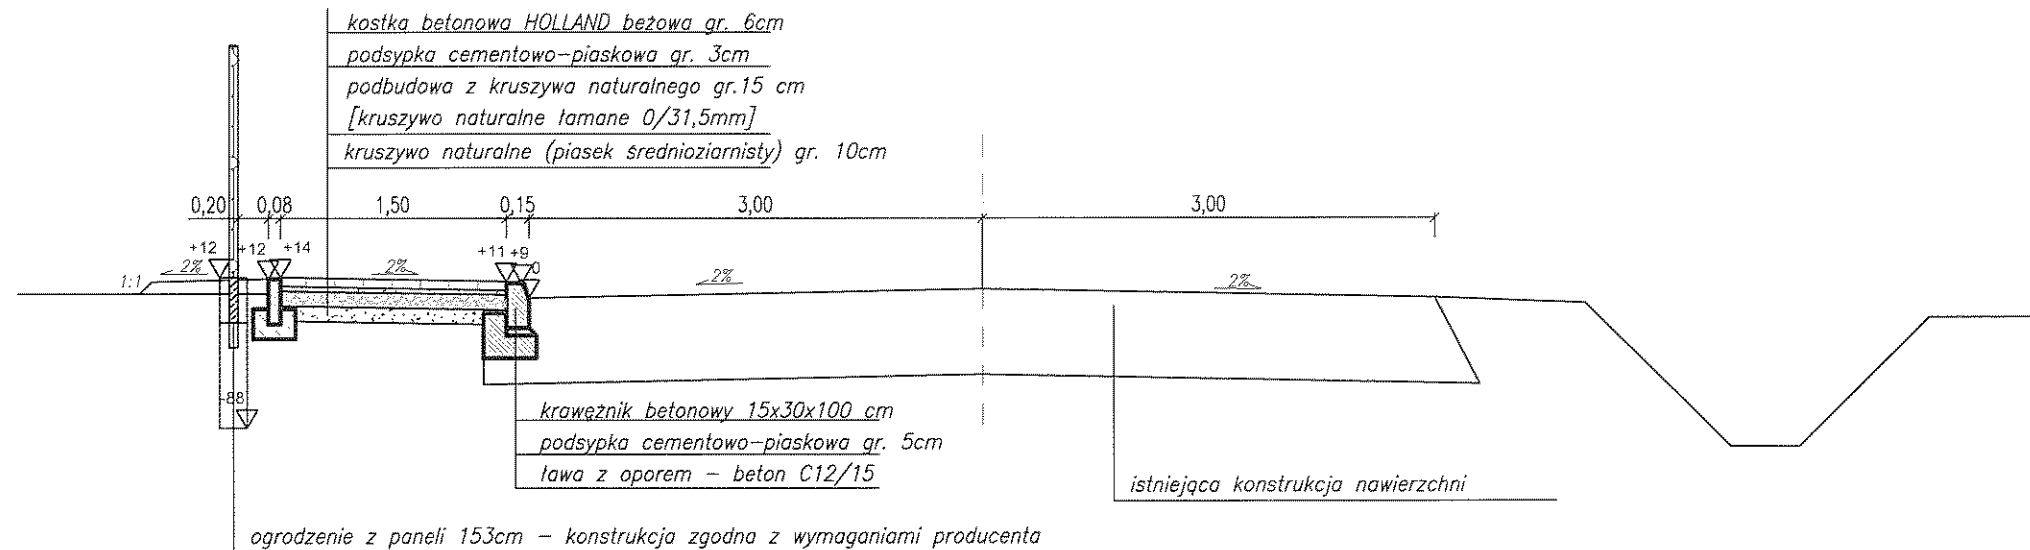Przekrój droga gminna Pniewy - Jeziora Nowina

GŁÓWNA DYPLOMA
 DROG KRAJOWY I LOKALNY
 Odcinek w Pniewach
 03-603 Warszawa, ul. Piłsudskiego 26
 tel. 22 209-20-00, fax 22 209-00 40
 -25-

Załącznik do Decyzji / Postanowienia / Pisma

Nr: O/Wa.Z-3 4241, 137, 2018, 00

z dnia 03.04.2018

STADIUM: **PROJEKT WYKONAWCZY**

NAZWA PRZEDSIĘWZIĘCIA: **PRZEBUDOWA DROGI GMINNEJ**
PNIEWY - JEZIORA NOWINA od km 0+007,65 do km 0+155,90
 (w ramach przedsięwzięcia nr. 2.1.1 "Zwiększenie dostępności do infrastruktury służącej społeczności lokalnej w m. Pniewy")

INWESTOR:
 GMINA PNIEWY
 05-652 Pniewy 2

ADRES INWESTYCJI:
 dz. nr ewid. 70/1 Pniewy; gm. Pniewy, pow. grójecki

TYTUŁ RYSUNKU: SKALA:

PRZEKROJE NORMALNE 1:50


PROJEKTANT:	NR UPRAWNIEN:	PODPIS:
mgr inż. Marek Romanowski	UAN-II-K-8386/80/86	
OPRACOWAŁ:	NR UPRAWNIEN:	PODPIS:
mgr inż. Marek Romanowski	UAN-II-K-8386/80/86	

Tomasz Mazur
 96-500 Sochaczew, Al. 600-lecia 23A/27
 tel kom.: +48 601 208 813, 608 686 785
 e-mail: projekt_1@inieria.pl

DATA: **MARZEC 2018** NR RYS. **K/1**

SZCZEGÓŁY KONSTRUKCYJNE


Konstrukcja jezdni zjazdów

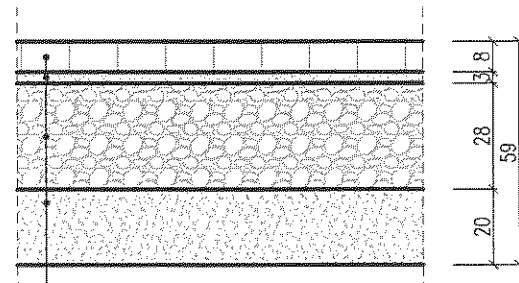

kostka betonowa BEHATON szara gr. 8cm
podsyпка cementowo-piaskowa gr. 3cm
podbudowa z kruszywa naturalnego gr. 28 cm
[tłuczeń 31,5/63 mm zaklinowany kliniec 4/20 mm]
kruszywo naturalne (piasek średnioziarnisty) gr. 20cm

Konstrukcja krawężnik


krawężnik betonowy 15x30x100 cm
podsyпка cementowo-piaskowa gr. 5cm
ława z oporem – beton C12/15

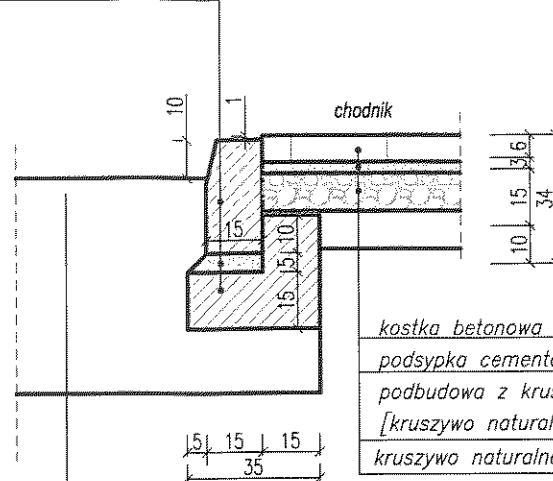

kostka betonowa HOLLAND beżowa gr. 6cm
podsyпка cementowo-piaskowa gr. 3cm
podbudowa z kruszywa naturalnego gr. 10 cm
[kruszywo naturalne łamane 0/31,5mm]
kruszywo naturalne (piasek średnioziarnisty) gr. 10cm

istniejąca konstrukcja jezdni


Konstrukcja chodniki

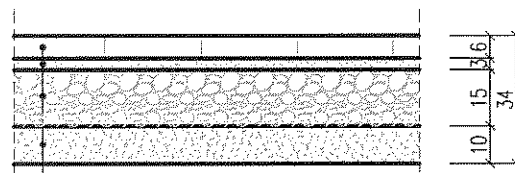

kostka betonowa HOLLAND beżowa gr. 6cm
podsyпка cementowo-piaskowa gr. 3cm
podbudowa z kruszywa naturalnego gr. 15 cm
[kruszywo naturalne łamane 0/31,5mm]
kruszywo naturalne (piasek średnioziarnisty) gr. 10cm

Szczegół konstrukcyjny pochylni dla pieszych


krawężnik betonowy 15x30x100 cm
podsyпка cementowo-piaskowa gr. 5cm
ława z oporem – beton C12/15

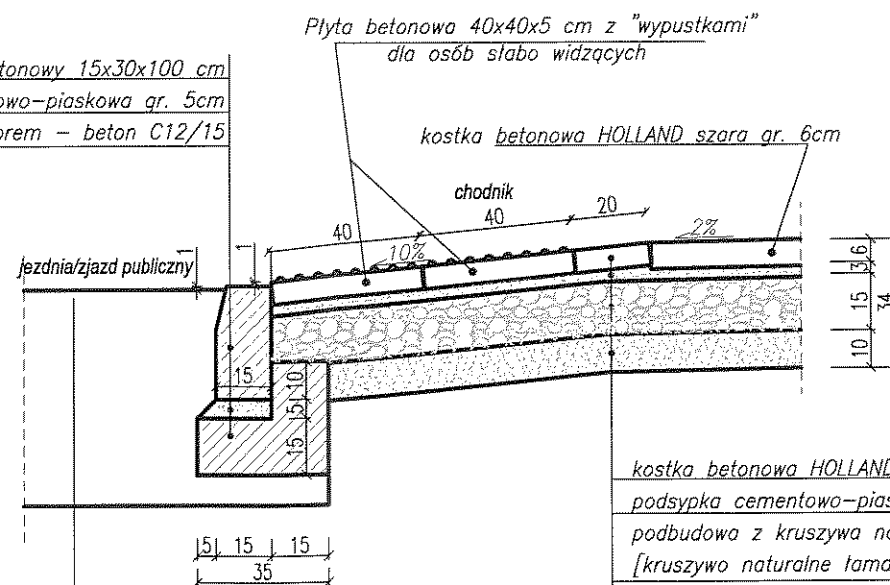

kostka betonowa HOLLAND beżowa gr. 6cm
podsyпка cementowo-piaskowa gr. 3cm
podbudowa z kruszywa naturalnego gr. 15 cm
[kruszywo naturalne łamane 0/31,5mm]
kruszywo naturalne (piasek średnioziarnisty) gr. 10cm

istniejąca konstrukcja jezdni

Konstrukcja obrzeże

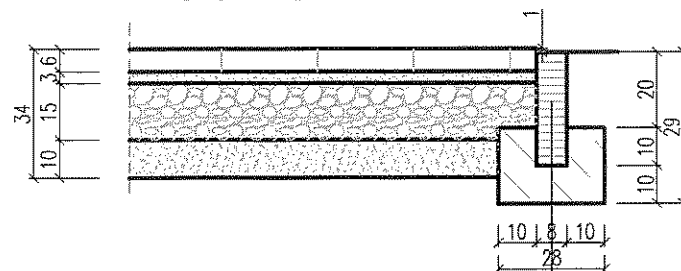


obrzeże betonowe 8x30x100 cm
ława z oporem – beton C12/15

GENERALNA DYPLOMA
DROGI I WYKONCZAJĄCY
Odbiór w Warszawie
01-603 Warszawa tel. 22 628-40-40
tel. 22 230-23-15 fax 22 230-23-40

Załącznik do Działu / Rozporządzenia / Pisma

Nr: O/Ws-Z-3.4741.227.2015-70

z dnia 13.04.2015

STADIUM:	PROJEKT WYKONAWCZY		
NAZWA PRZEDSIĘWZIĘCIA:		PRZEBUDOWA DROGI GMINNEJ PNIEWY - JEZIORA NOWINA od km 0+007,65 do km 0+155,90 (w ramach przedsięwzięcia nr. 2.1.1 "Zwiększenie dostępności do infrastruktury służącej społeczności lokalnej w m. Pniewy")	
INWESTOR:		GMINA PNIEWY 05-652 Pniewy 2	
ADRES INWESTYCJI:		dz. nr ewid. 70/1 Pniewy; gm. Pniewy, pow. grójecki	
TYTUŁ RYSUNKU:		SKALA:	
SZCZEGÓŁY KONSTRUKCYJNE		1:20	
PROJEKTANT:		NR UPRAWNIEN	PODPIS:
mgr inż. Marek Romanowski		JAN-II-K-8386/80/86	
OPRACOWAŁ:		NR UPRAWNIEN	PODPIS:
mgr inż. Marek Romanowski		JAN-II-K-8386/80/86	
<div><div>TM PROJEKT</div><div>Tomasz Mazur 96-500 Sochaczew, Al. 600-lecia 23A/27 tel. kom. +48 501 208 913 608 688 785 e-mail projekt_1@interia.pl</div></div>			
DATA:	MARZEC 2018	NR RYS.	K/2

