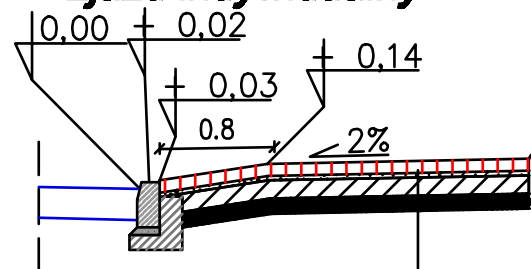
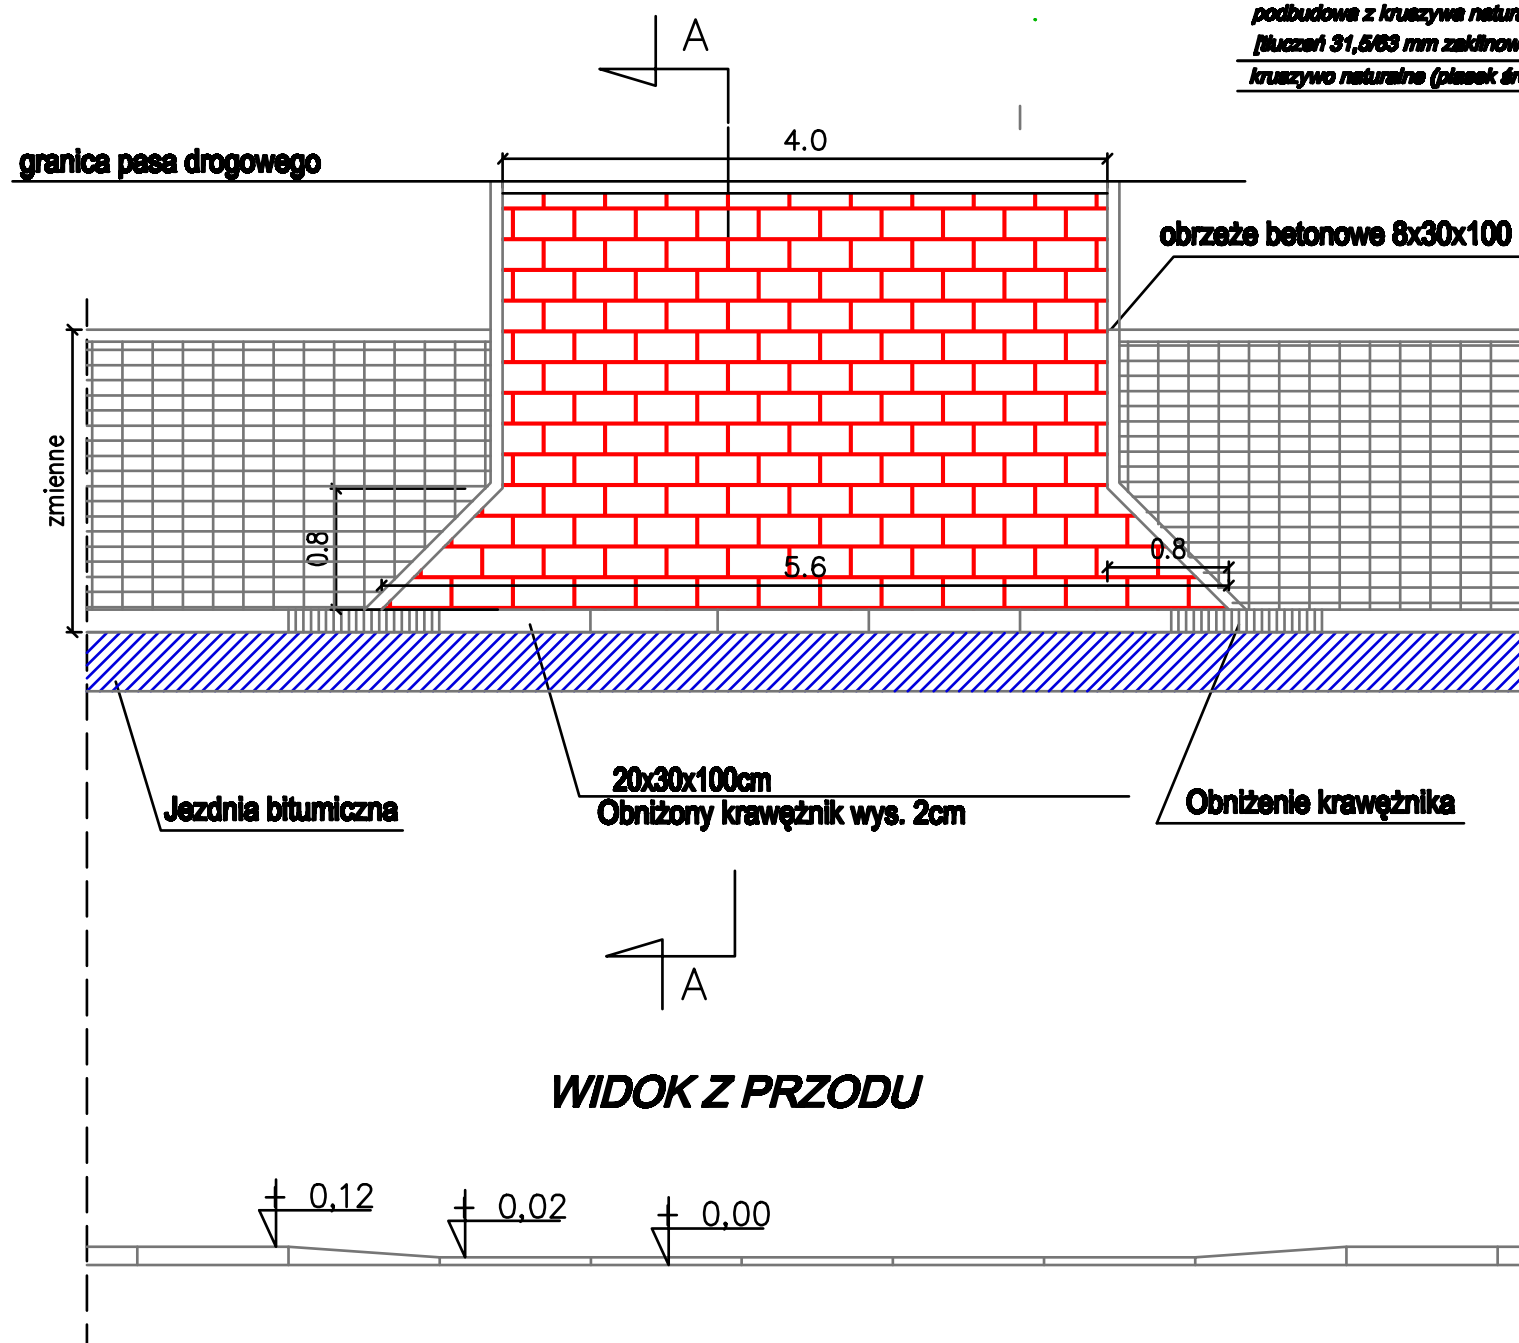
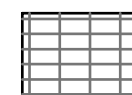


**PRZEKRÓJ A - A**


**chodnik o wzmocnionej konstrukcji  
- zjazd indywidualny**

**WIDOK Z GÓRY**


kołka betonowa BEHATON szara gr. 8cm  
podsyłka cementowo-piaskowa gr. 3cm  
podbudowa z kruszywa naturalnego gr. 28 cm  
[łuzzeń 31,5/63 mm zaskładowany kłtoem 4/20 mm]  
kruszywo naturalne (piasek średnioziarnisty) gr. 20cm

**LEGENDA:**

Nawierzchnia chodnika  
z kostki bet. gr. 6 cm

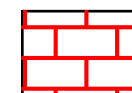

Nawierzchnia zjazdu  
z kostki bet. gr. 8 cm

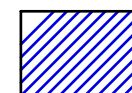

Nawierzchnia bitumiczna

STADIUM: **PROJEKT WYKONAWCZY**

NAZWA PRZEDSIĘWZIĘCIA: **PRZEBUDOWA DRÓGI GMINNEJ  
PNIEWY - JEZIORA NOWINA od km 0+031,75 do km 0+155,90  
(w ramach inwestycji "Budowa ścieżki edukacyjno-kulturalnej  
w miejscowości Pniewy w Gminie Pniewy")**

INWESTOR: **GMINA PNIEWY  
05-652 Pniewy 2**

ADRES INWESTYCJI: **dz. nr ewid. 70/1 Pniewy; gm. Pniewy, pow. grójce**

TYTUŁ RYSUNKU: **ZJAZD INDYWIDUALNY** SKALA: **1:50**

PROJEKTANT: **mgr inż. Marek Romanowski** NR UPRAWNIEŃ: **UAN-II-K-9386/80/86** PODPIS: **[Signature]**

OPRACOWAŁ: **mgr inż. Marek Romanowski** NR UPRAWNIEŃ: **UAN-II-K-9386/80/86** PODPIS: **[Signature]**

DATA: **MARZEC 2018** NR RYS. **K/3**

**PROJEKT** **Tomasz Mazur**  
98-000 Sochaczew, Al. 600-lecia 23A/27  
tel. kom.: +48 601 268 912, 600 888 765  
e-mail: projekt\_1@interia.pl