


ORIENTACJA

 droga gminna dz. nr ewid. 70/1

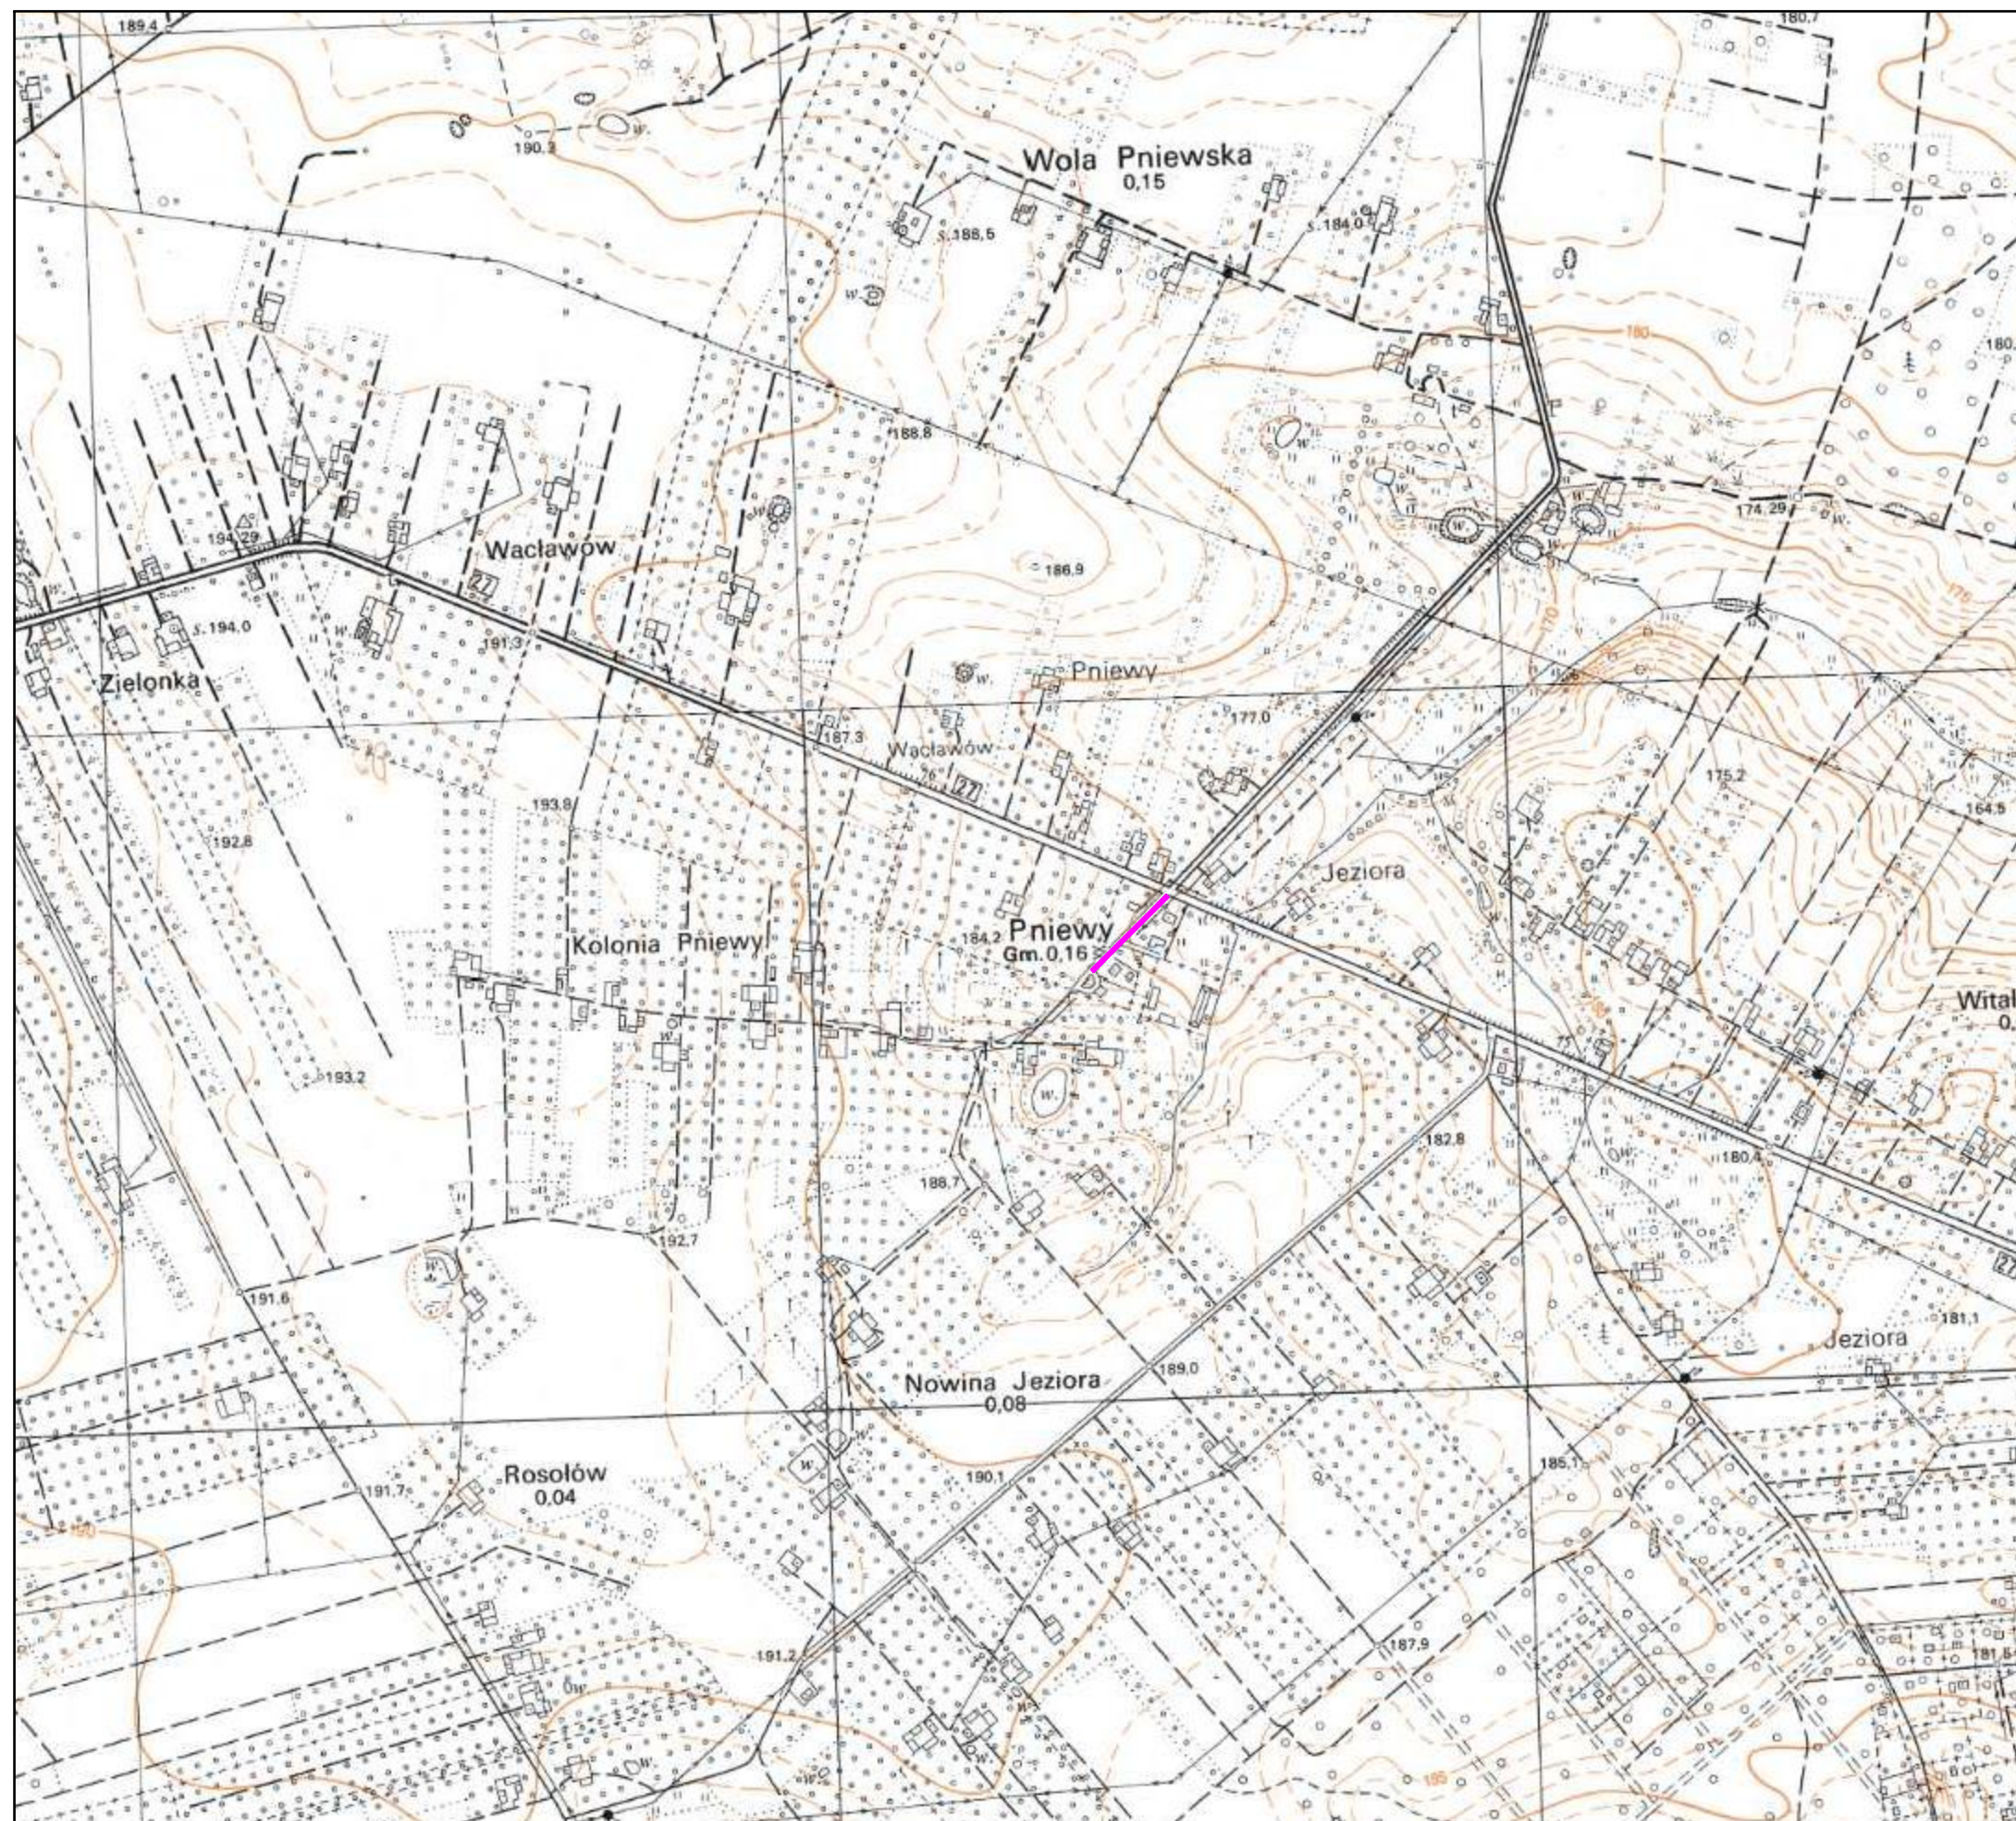

STADIUM: **PROJEKT WYKONAWCZY**

NAZWA PRZEDSIĘWZIĘCIA: **PRZEBUDOWA DRUGI GMINNEJ
PNIEWY - JEZIORA NOWINA od km 0+031,75 do km 0+155,90
(w ramach inwestycji "Budowa ścieżki edukacyjno-kulturalnej
w miejscowości Pniewy w Gminie Pniewy")**

INWESTOR:
**GMINA PNIEWY
05-652 Pniewy 2**

ADRES INWESTYCJI: **dz. nr ewid. 70/1 Pniewy; gm. Pniewy, pow. grójcecki**

TYTUŁ RYSUNKU: **ORIENTACJA** SKALA: **1:10000**

PROJEKTANT: **mgr inż. Marek Romanowski** NR UPRAWNIENI: **UAN-II-K-9386/80/06** PODPIS:

OPRACOWAŁ: **mgr inż. Marek Romanowski** NR UPRAWNIENI: **UAN-II-K-9386/80/06** PODPIS:

DATA: **MARZEC 2018** NR RYS. **PS/1**

PROJEKT **Tomasz Mazur**
98-000 Sochaczew, Al. 600-lecia 23A/27
tel. kom.: +48 601 268 913, 600 600 705
e-mail: projekt_1@interia.pl