


SZCZEGÓŁY KONSTRUKCYJNE


Konstrukcja jezdni zjazdów

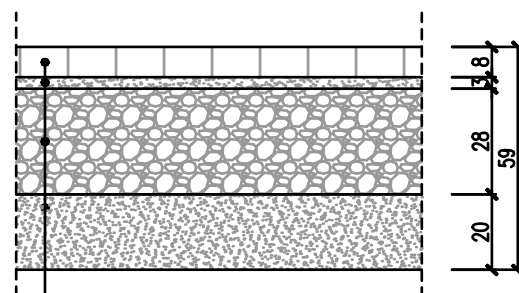

kostka betonowa BEHATON szara gr. 8cm
podsyпка cementowo-piaskowa gr. 3cm
podbudowa z kruszywa naturalnego gr.28 cm
[tłuczeń 31,5/63 mm zaklinowany klinem 4/20 mm]
kruszywo naturalne (piasek średnioziarnisty) gr. 20cm

Konstrukcja krawężnik


krawężnik betonowy 15x30x100 cm
podsyпка cementowo-piaskowa gr. 5cm
ława z oporem – beton C12/15

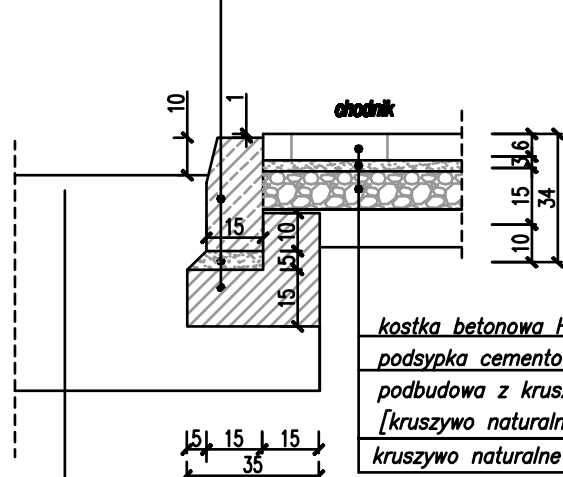

kostka betonowa HOLLAND beżowa gr. 6cm
podsyпка cementowo-piaskowa gr. 3cm
podbudowa z kruszywa naturalnego gr.10 cm
[kruszywo naturalne łamane 0/31,5mm]
kruszywo naturalne (piasek średnioziarnisty) gr. 10cm

istniejąca konstrukcja jezdni


Konstrukcja chodniki

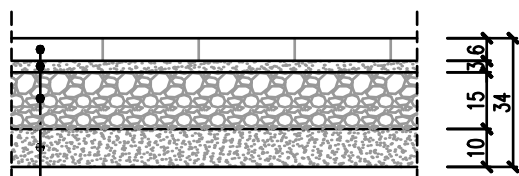

kostka betonowa HOLLAND beżowa gr. 6cm
podsyпка cementowo-piaskowa gr. 3cm
podbudowa z kruszywa naturalnego gr.15 cm
[kruszywo naturalne łamane 0/31,5mm]
kruszywo naturalne (piasek średnioziarnisty) gr. 10cm

Szczegół konstrukcyjny pochylni dla pieszych


krawężnik betonowy 15x30x100 cm
podsyпка cementowo-piaskowa gr. 5cm
ława z oporem – beton C12/15

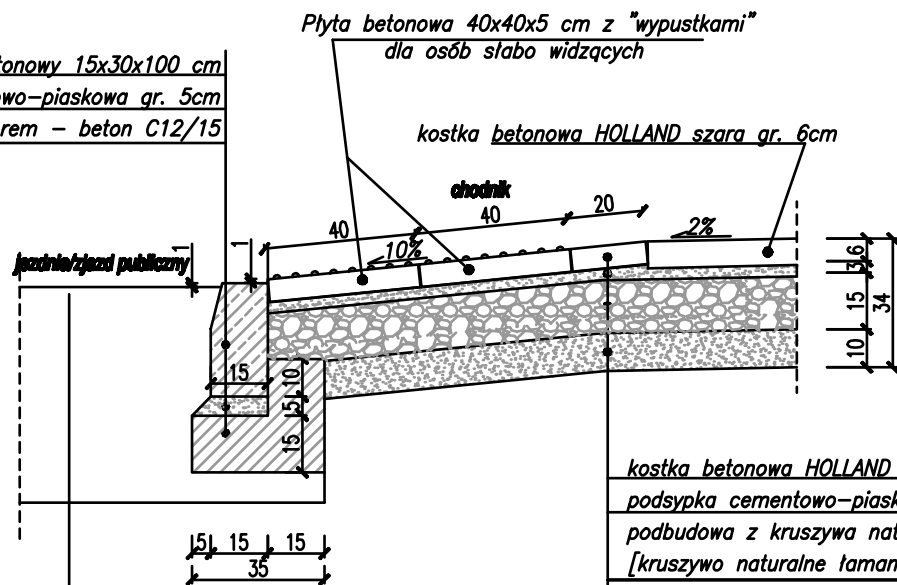

kostka betonowa HOLLAND beżowa gr. 6cm
podsyпка cementowo-piaskowa gr. 3cm
podbudowa z kruszywa naturalnego gr.15 cm
[kruszywo naturalne łamane 0/31,5mm]
kruszywo naturalne (piasek średnioziarnisty) gr. 10cm

istniejąca konstrukcja jezdni

Konstrukcja obrzeże

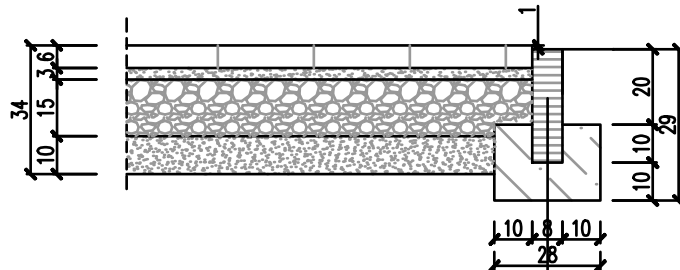

obrzeże betonowe 8x30x100 cm
ława z oporem – beton C12/15

STADIUM: **PROJEKT WYKONAWCZY**

NAZWA PRZEDSIĘWZIĘCIA: **PRZEBUDOWA DRÓGI GMINNEJ
PNIEWY - JEZIORA NOWINA od km 0+007,65 do km 0+155,90**
 (w ramach przedsięwzięcia nr. 2.1.1 "Zwiększenie dostępności do
 infrastruktury służącej społeczności lokalnej w m. Pniewy")

INWESTOR: **GMINA PNIEWY
05-652 Pniewy 2**

ADRES INWESTYCJI: **dz. nr ewid. 70/1 Pniewy; gm. Pniewy, pow. grójce**

TYTUŁ RYSUNKU: **SZCZEGÓŁY KONSTRUKCYJNE** SKALA: **1:20**

PROJEKTANT: **mgr inż. Marek Romanowski** NR UPRAWNIENI: **UAN-II-K-9386/80/06** PODPIS:

OPRACOWAŁ: **mgr inż. Marek Romanowski** NR UPRAWNIENI: **UAN-II-K-9386/80/06** PODPIS:

DATA: **MARZEC 2018** NR RYS. **K/2**

PROJEKT **Tomasz Mazur**
 98-000 Sochaczew, Al. 600-lecia 23A/27
 tel. kom.: +48 601 268 913, 600 888 785
 e-mail: projekt_1@interia.pl