


PRZEKROJE NORMALNE

Przekrój droga gminna Pniewy - Jeziora Nowina

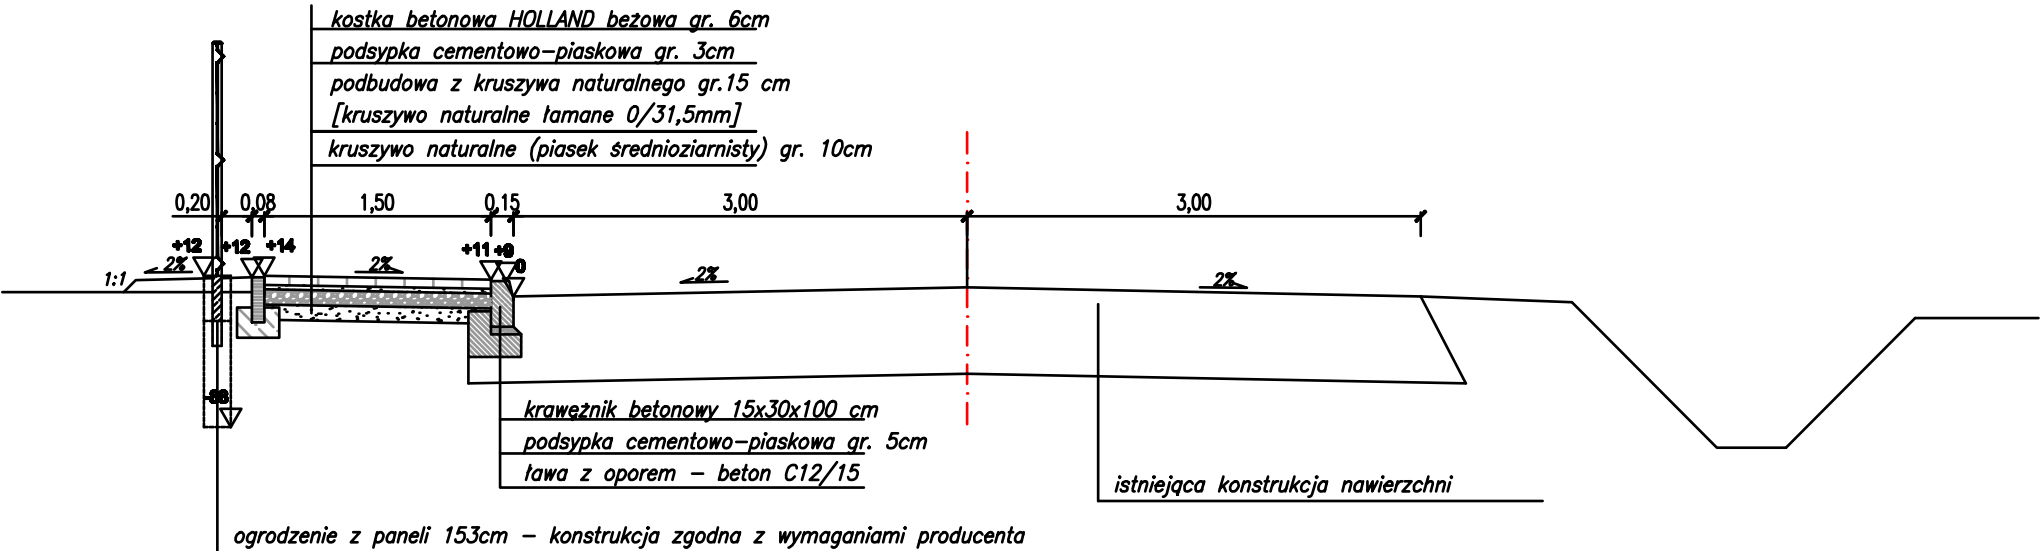

STADIUM: **PROJEKT WYKONAWCZY**

NAZWA PRZEDSIĘWZIĘCIA: **PRZEBUDOWA DRÓGI GMINNEJ
PNIEWY - JEZIORA NOWINA od km 0+007,65 do km 0+155,90**
(w ramach przedsięwzięcia nr. 2.1.1 "Zwiększenie dostępności do
infrastruktury służącej społeczności lokalnej w m. Pniewy")

INWESTOR:
**GWINA PNIEWY
05-652 Pniewy 2**

ADRES INWESTYCJI: **dz. nr ewid. 70/1 Pniewy; gm. Pniewy, pow. grójce**

TYTUŁ RYSUNKU: SKALA:

PRZEKROJE NORMALNE 1:50

PROJEKTANT:	NR UPRAWNIENI	PODPIS:
mgr inż. Marek Romanowski	UAN-II-K-9386/80/86	
OPRACOWAŁ:	NR UPRAWNIENI	PODPIS:
mgr inż. Marek Romanowski	UAN-II-K-9386/80/86	



Tomasz Mazur
98-000 Sochaczew, Al. 600-lecia 23A/27
tel. kom.: +48 601 208 913, 600 888 765
e-mail: projekt_1@interia.pl

DATA:	MARZEC 2018	NR RYS.	K/1
-------	--------------------	---------	------------