




PRZEKROJE NORMALNE

Przekrój ogrodzenie przy drodze gminnej Pniewy - Jeziora Nowina

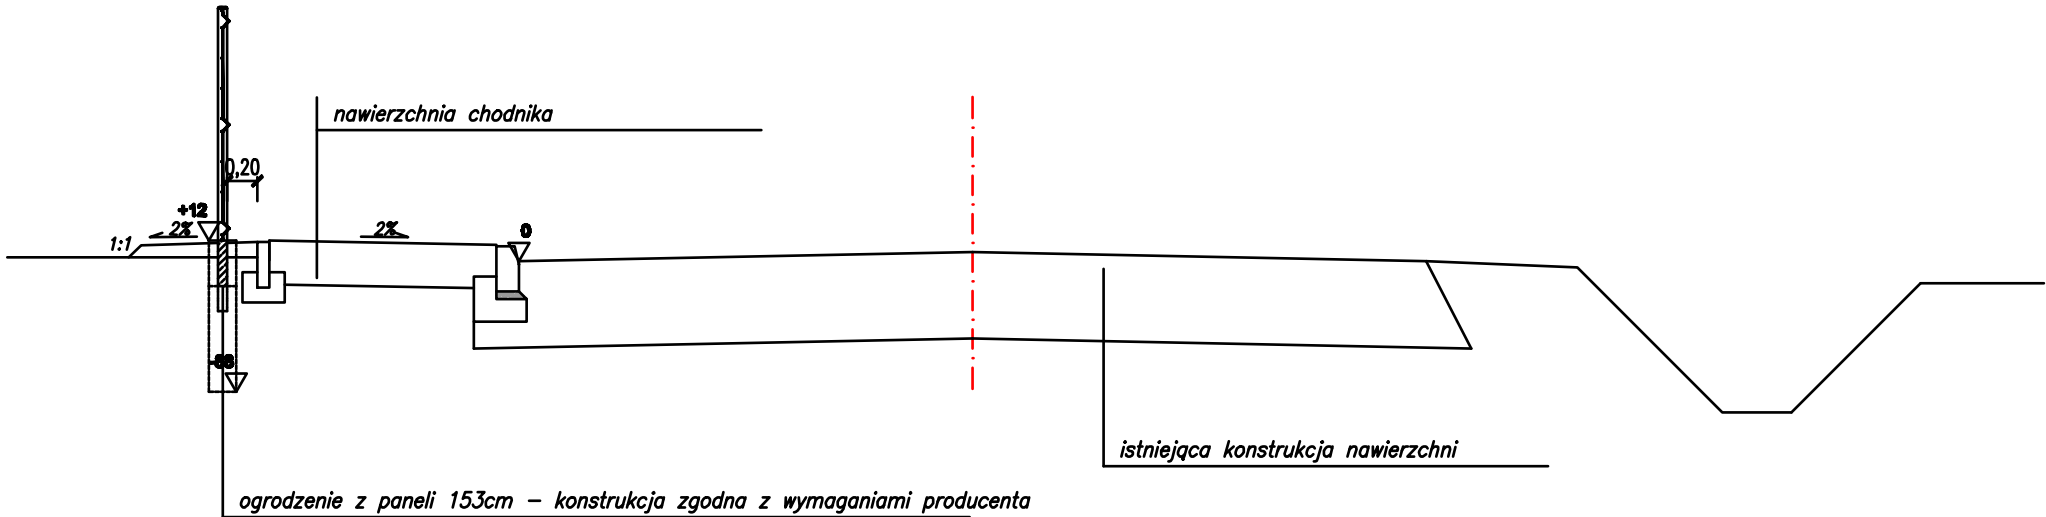

Przekrój przez ogrodzenie wzdłuż DK 50

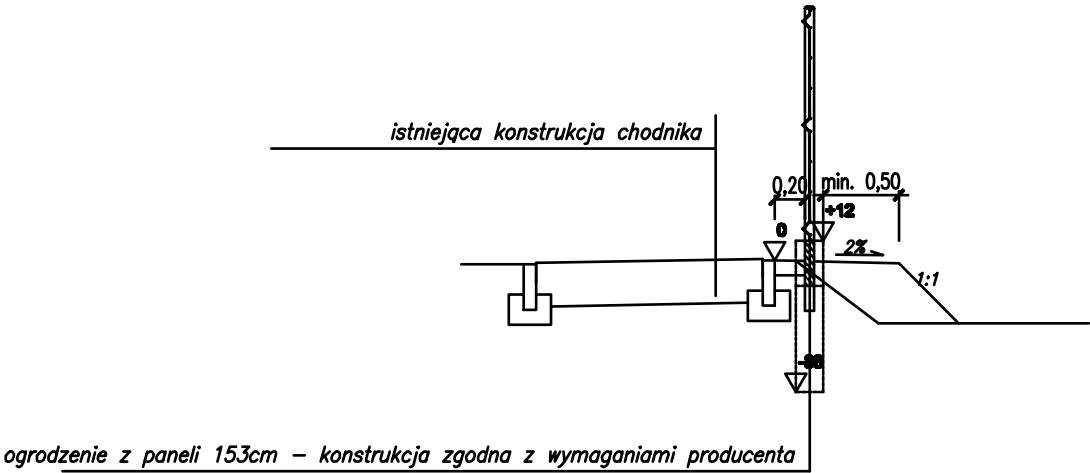

STADIUM: PROJEKT WYKONAWCZY		
NAZWA PRZEDSIĘWZIĘCIA: BUDOWA OGRÓDZENIA DZIAŁEK 51/2 I 51/5 OD STRONY PÓŁNOCNEJ I ZACHODNIEJ WRAZ Z KOREKTĄ UTWARDZEŃ NA TYCH DZIAŁKACH (w ramach przedsięwzięcia nr. 2.1.1 "Zwiększenie dostępności do infrastruktury służącej społeczności lokalnej w m. Pniewy")		
INWESTOR: GMINA PNIEWY 05-652 Pniewy 2		
ADRES INWESTYCJI: dz. nr ewid. 51/2, 51/5 Pniewy; gm. Pniewy, pow. grójce		
TYTUŁ RYSUNKU:		SKALA:
PRZEKROJE NORMALNE		1:50
PROJEKTANT:	NR UPRAWNIEŃ	PODPIS:
mgr inż. Marek Romanowski	UAN-II-K-9386/80/86	
OPRACOWAŁ:	NR UPRAWNIEŃ	PODPIS:
mgr inż. Marek Romanowski	UAN-II-K-9386/80/86	
<div><div>Tomasz Mazur</div><div>98-000 Sochaczew, Al. 600-lecia 23A/27 tel. kom.: +48 601 208 913, 600 880 705 e-mail: projekt_1@interia.pl</div></div>		
DATA:	MARZEC 2018	NR RYS. K/1