
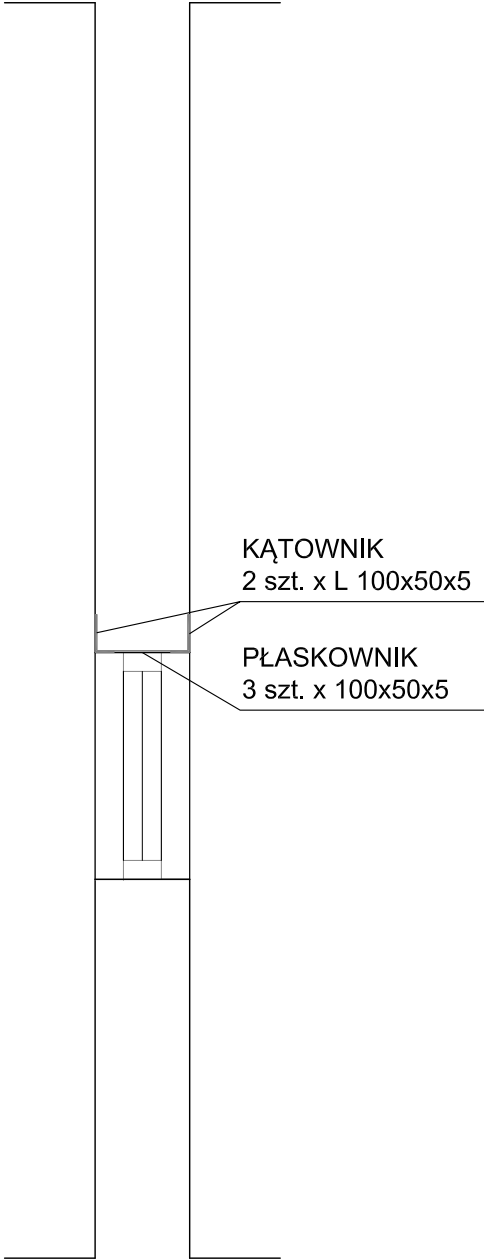


DOSTOSOWANIE POMIESZCZEŃ ZAPLECZA DLA PRZYSZŁEJ JADALNI
W BUDYNKU SZKOŁY, DZ. NR 149 OBRĘB KRUSZEW, GMINA PNIEWY, WIEŚ

KRUSZEW

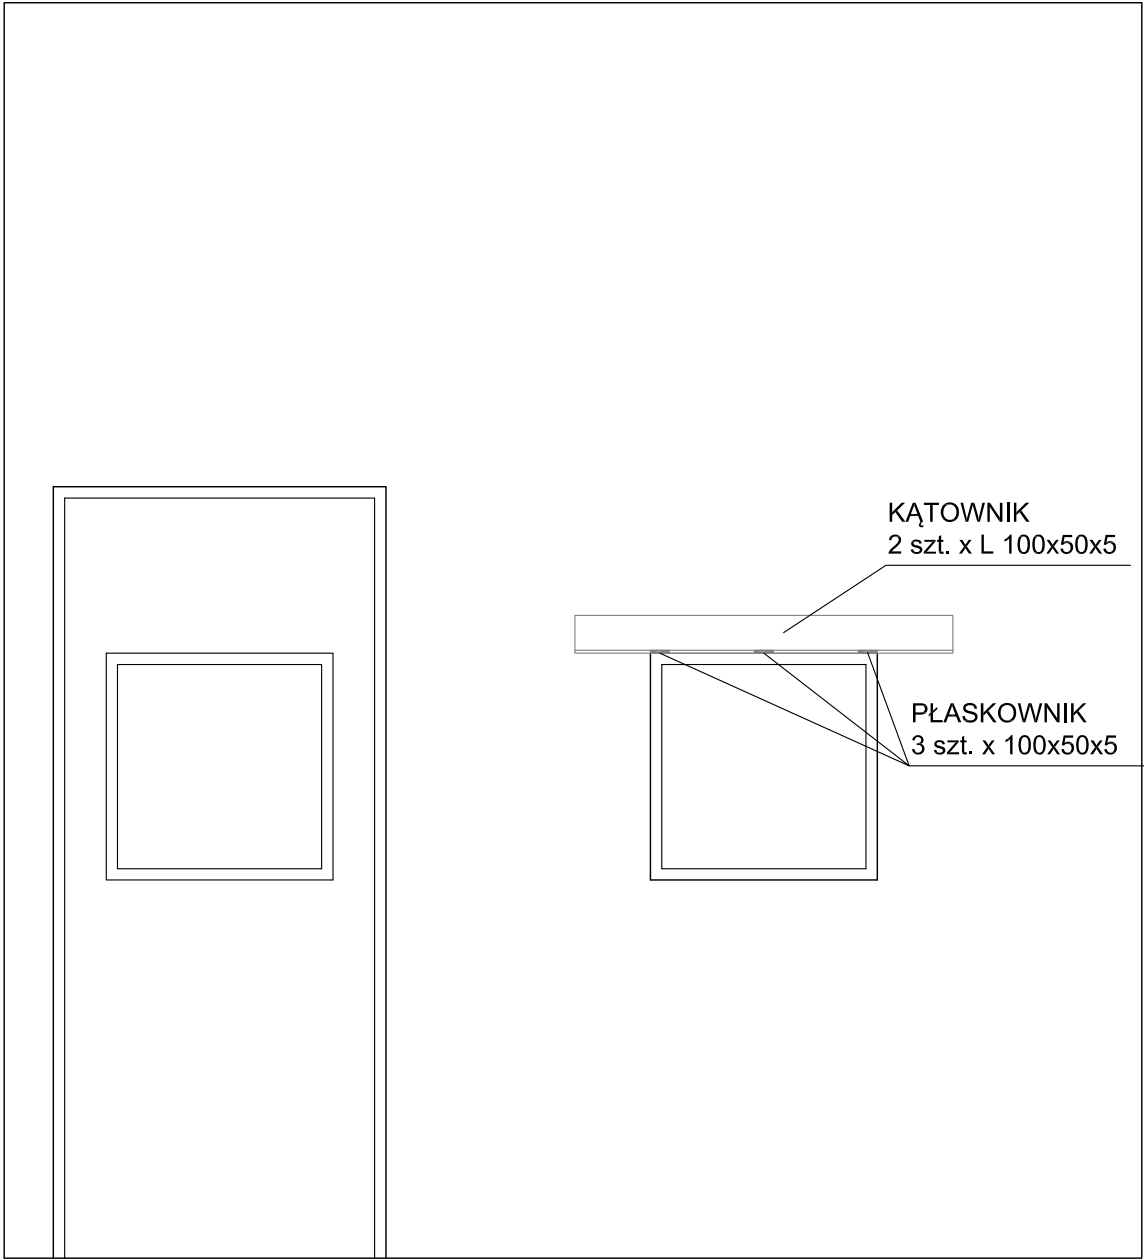

TEMAT RYSUNKU:

WIDOK I PRZEKRÓJ ŚCIANY

RYSUNEK

NR P02

SKALA 1:50



grupa KRESKA - PIOTR DYNOWSKI
ul. Platynowa 8/102, 00-808 Warszawa
tel: 0 501198991, NIP 527 133 09 82
mail: pracownia@kreska.art.pl,
grupakreska@gmail.com