


DOSTOSOWANIE POMIESZCZEŃ ZAPLECZA DLA PRZYSZŁEJ JADALNI  
W BUDYNKU SZKOŁY, DZ. NR 149 OBRĘB KRUSZEW, GMINA PNIEWY, WIEŚ

KRUSZEW

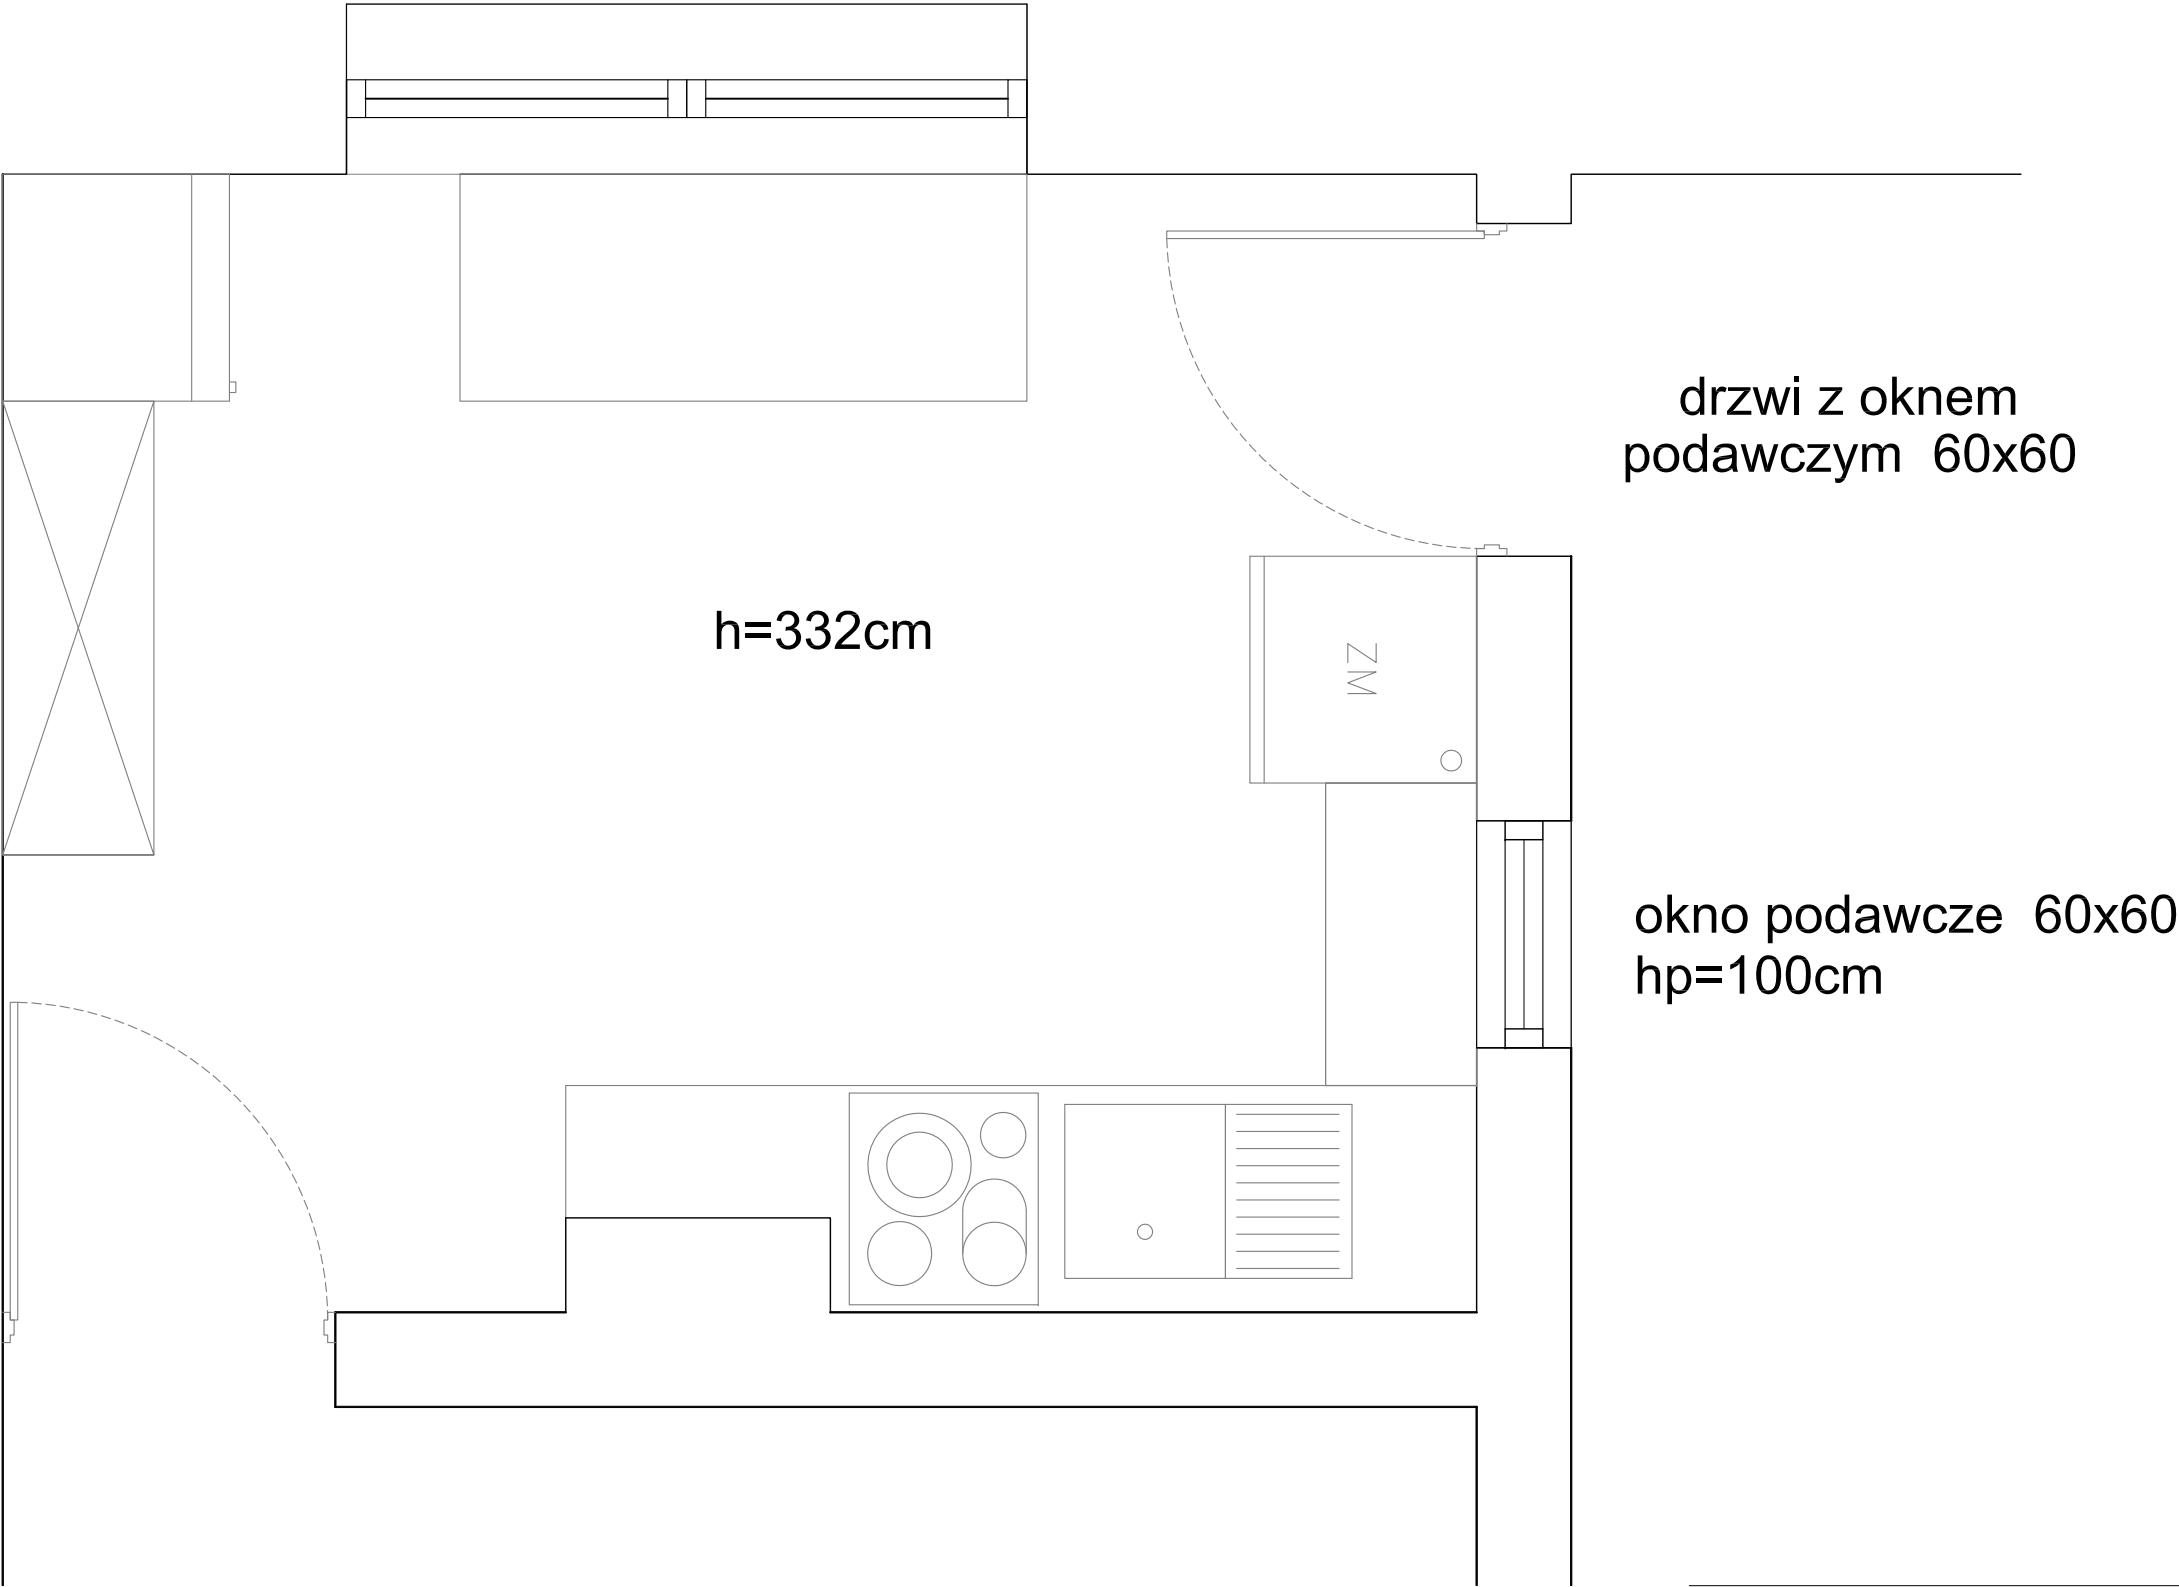

TEMAT RYSUNKU:

RZUT POMIESZCZENIA  
ZAPLECZA JADALNI

RYSUNEK

NR P01 SKALA 1:100



**grupa KRESKA - PIOTR DYNOWSKI**  
ul. Platynowa 8/102, 00-808 Warszawa  
tel: 0 501198991, NIP 527 133 09 82  
mail: pracownia@kreska.art.pl,  
grupakreska@gmail.com