


Przekrój A - A

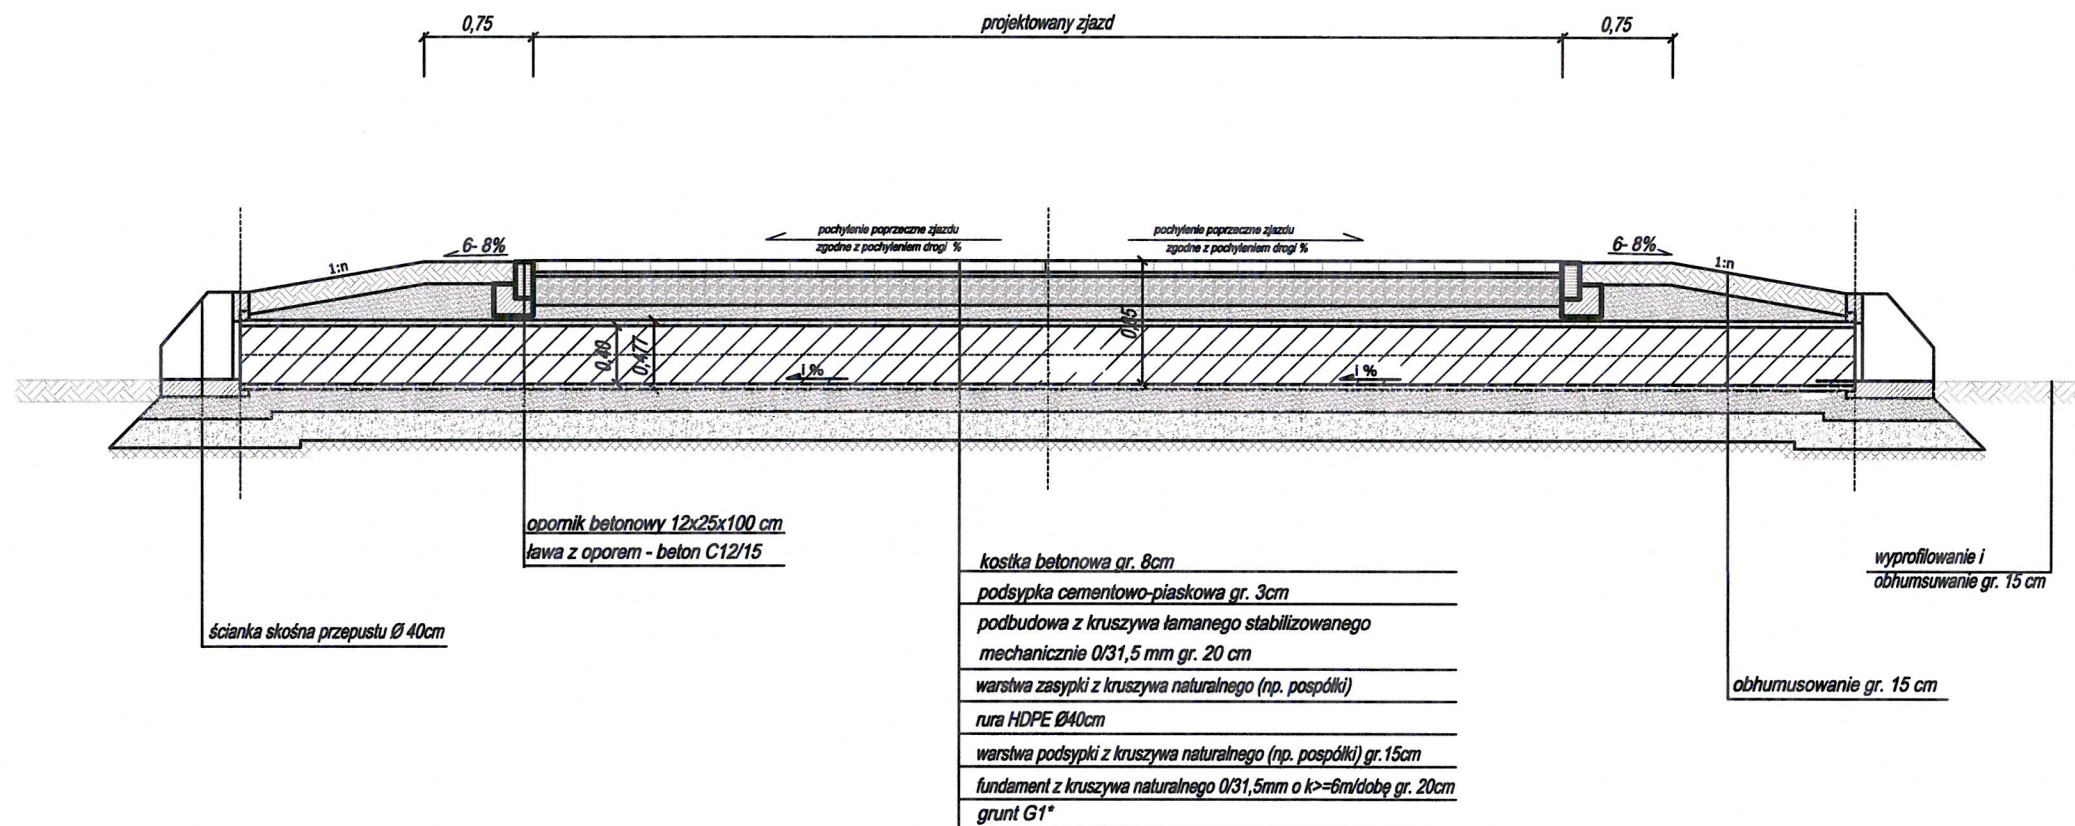

JEDNOSTKA PROJEKTOWA



ul. Borowej Góry 1/54, 01-354 Warszawa
tel. 512 425 611, email: biuroinzynierskie@op.pl
biuro: ul. Truskawkowa 5, Szczesna, 05-600 Grójec
www.bilw.pl

NAZWA OBIEKTU BUDOWANEGO

Przebudowa zjazdu z drogi powiatowej 1602W do działki o nr ewid. 8 w m. Wilczoruda Parcela.

INWESTOR

Wójt Gminy Pniewy
Pniewy 2, 05-652 Pniewy

BRANŻA

Drogowa

FAZA PROJEKTU

Projekt wykonawczy

PROJEKTOWAŁ (DROGOWA)

mgr inż. Łukasz Widalski

NUMER UPRAWNIENIA

MAZ/0143/POOD/12

PODPIS

w specjal. drogowej

TYTUŁ RYSUNKU

Przekroje normalne

DATA

08.2019

SKALA

1:50

ARKUSZ

1/1

NUMER RYSUNKU

D-03