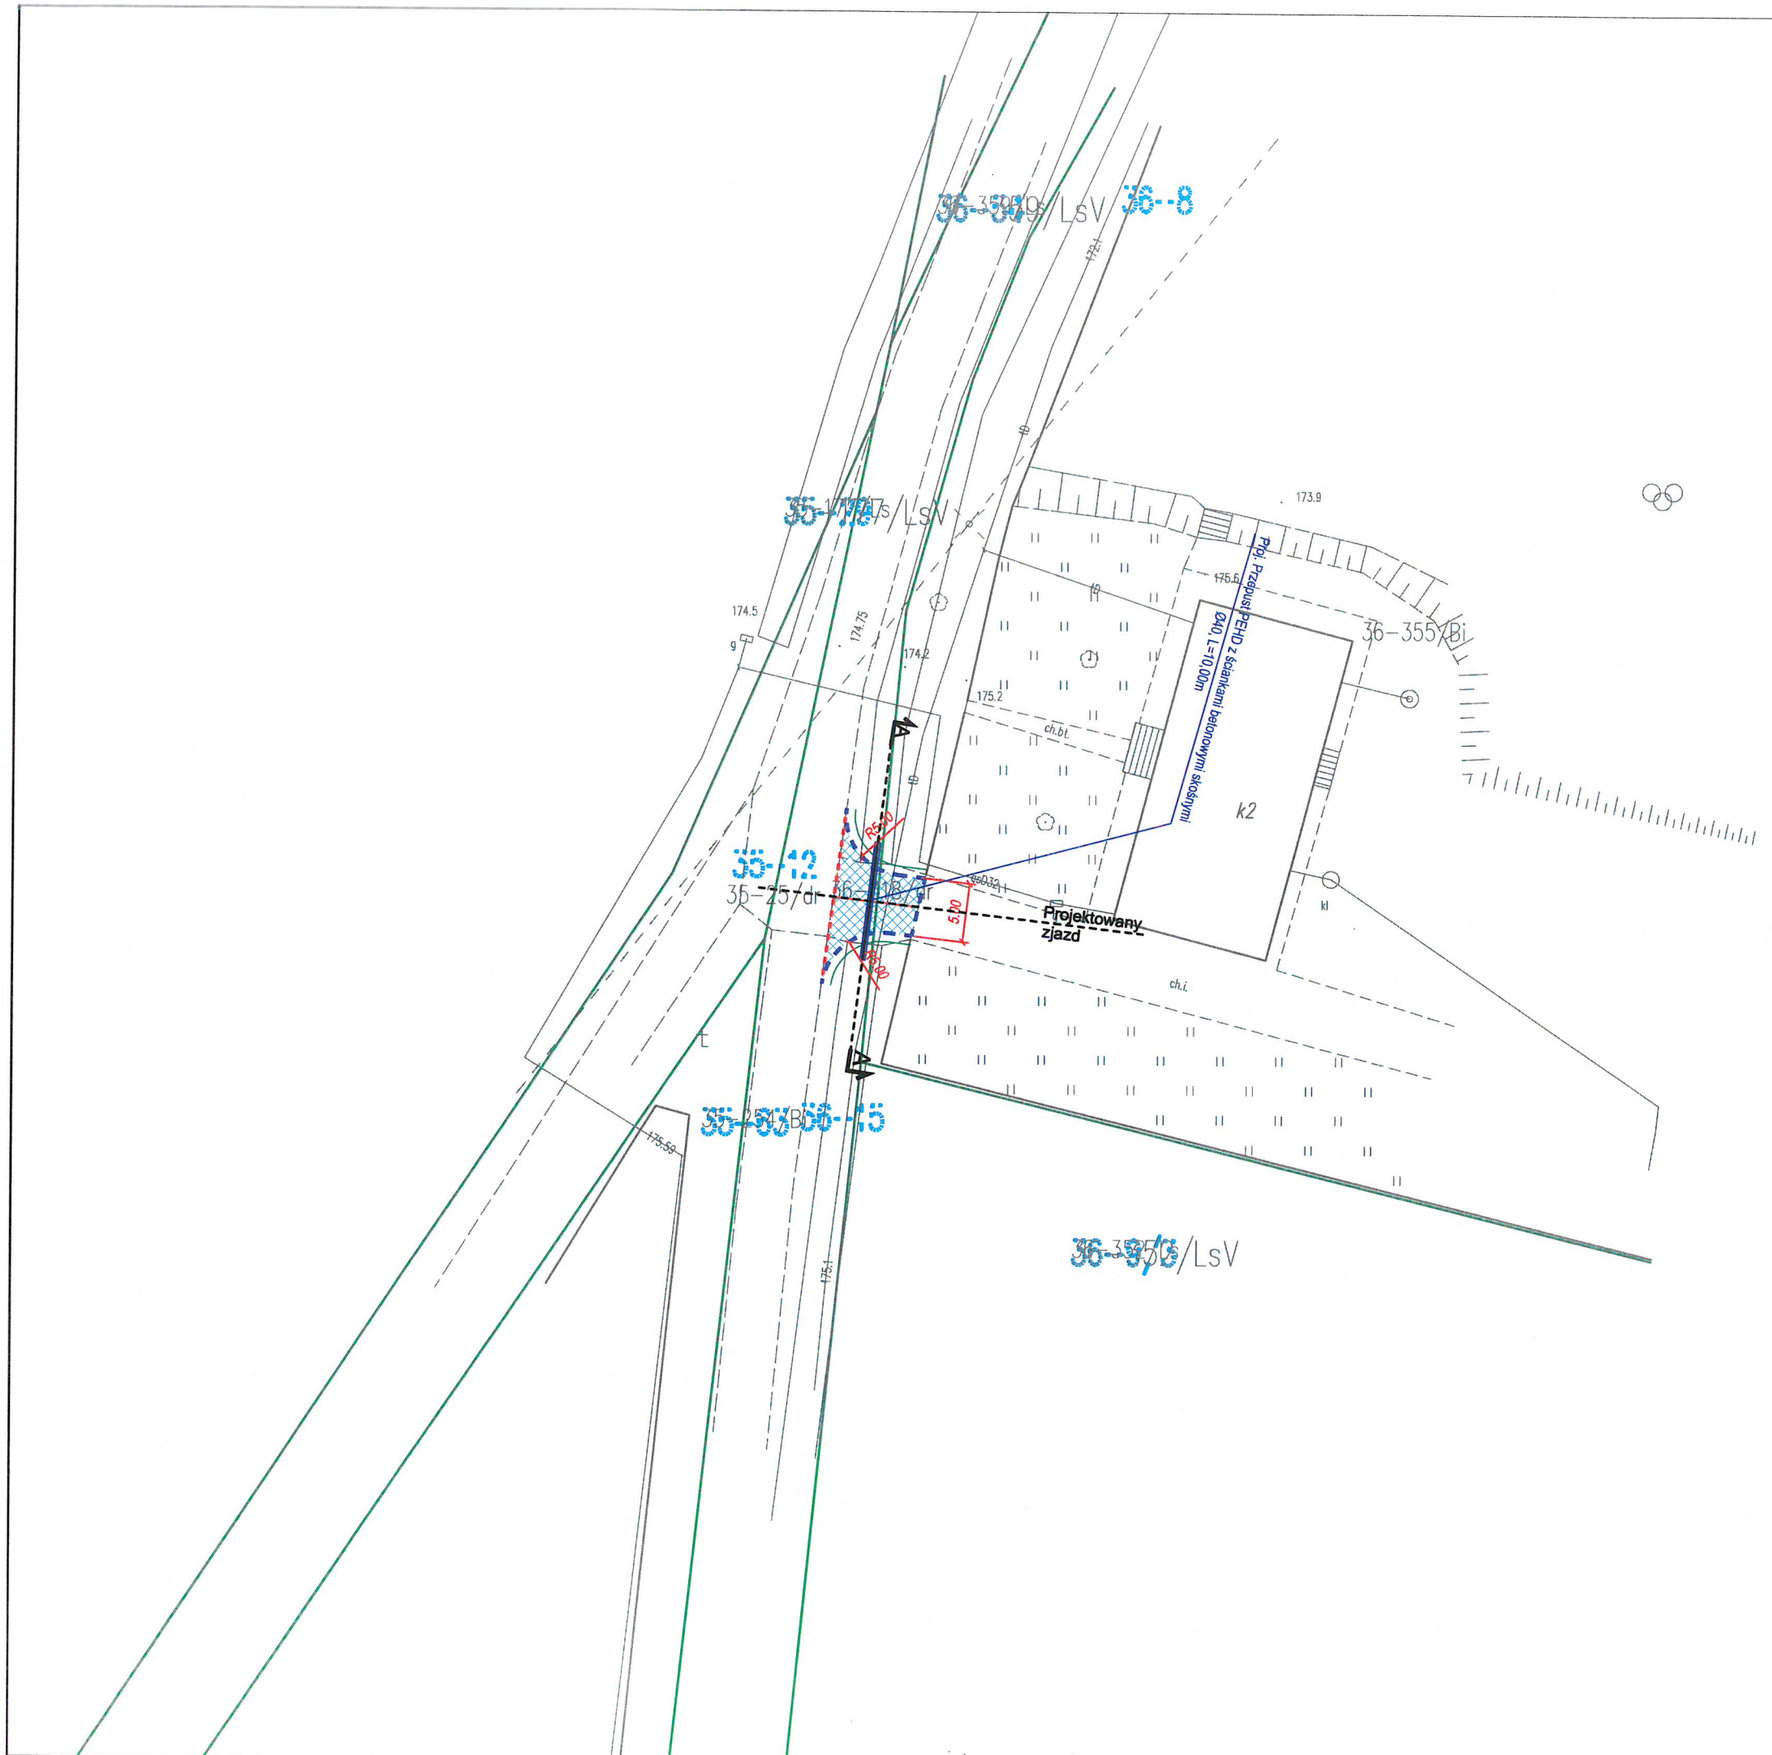

proj. krawężnik najazdowy 15x22 cm wyniesiony na 2 cm

proj. opornik betonowy 12x25 cm wtopiony

proj. nawierzchnia z kostki betonowej

proj. pobocze

JEDNOSTKA PROJEKTOWA

BIURO INŻYNIERSKIE
Łukasz Widalski

ul. Borowej Góry 1/54, 01-354 Warszawa
tel. 512 425 611, email: biuroinzynierskie@op.pl
biuro: ul. Truskawkowa 5, Szczęsna, 05-600 Grójec
www.bilw.pl

NAZWA OBIEKTU BUDOWLANEGO

Przebudowa zjazdu z drogi powiatowej 1602W do działki o nr ewid. 8 w m. Wilczoruda Parcela.

INWESTOR

Wójt Gminy Pniewy
Pniewy 2, 05-652 Pniewy

BRANŻA	FAZA PROJEKTU		
Drogowa	Projekt wykonawczy		
PROJEKTOWAŁ (DROGOWA)	NUMER UPRAWNIEŃ	PODPIS	
mgr inż. Łukasz Widalski	MAZ/0143/POOD/12 w specjal.drogowej		
TYTUŁ RYSUNKU	Projekt zagospodarowania terenu		
DATA	SKALA	ARKUSZ	NUMER RYSUNKU
08.2019	1:500	1/1	D-02