SCHEMAT ZASILANIA

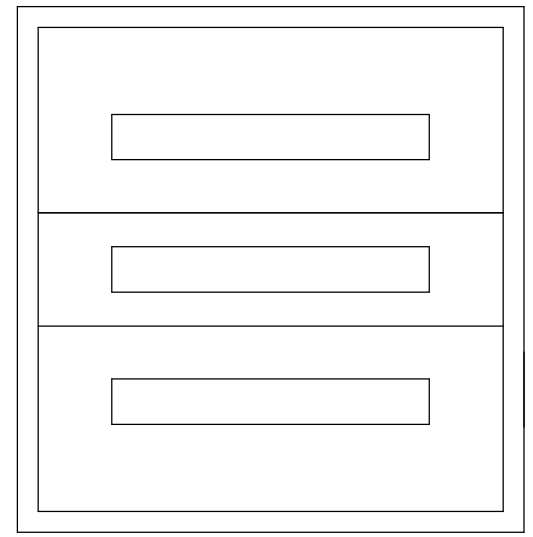

OBUDOWA WNĘKOWA
3x24 - mod. IP43
Z DRZWIAMI I ZAMKIEM

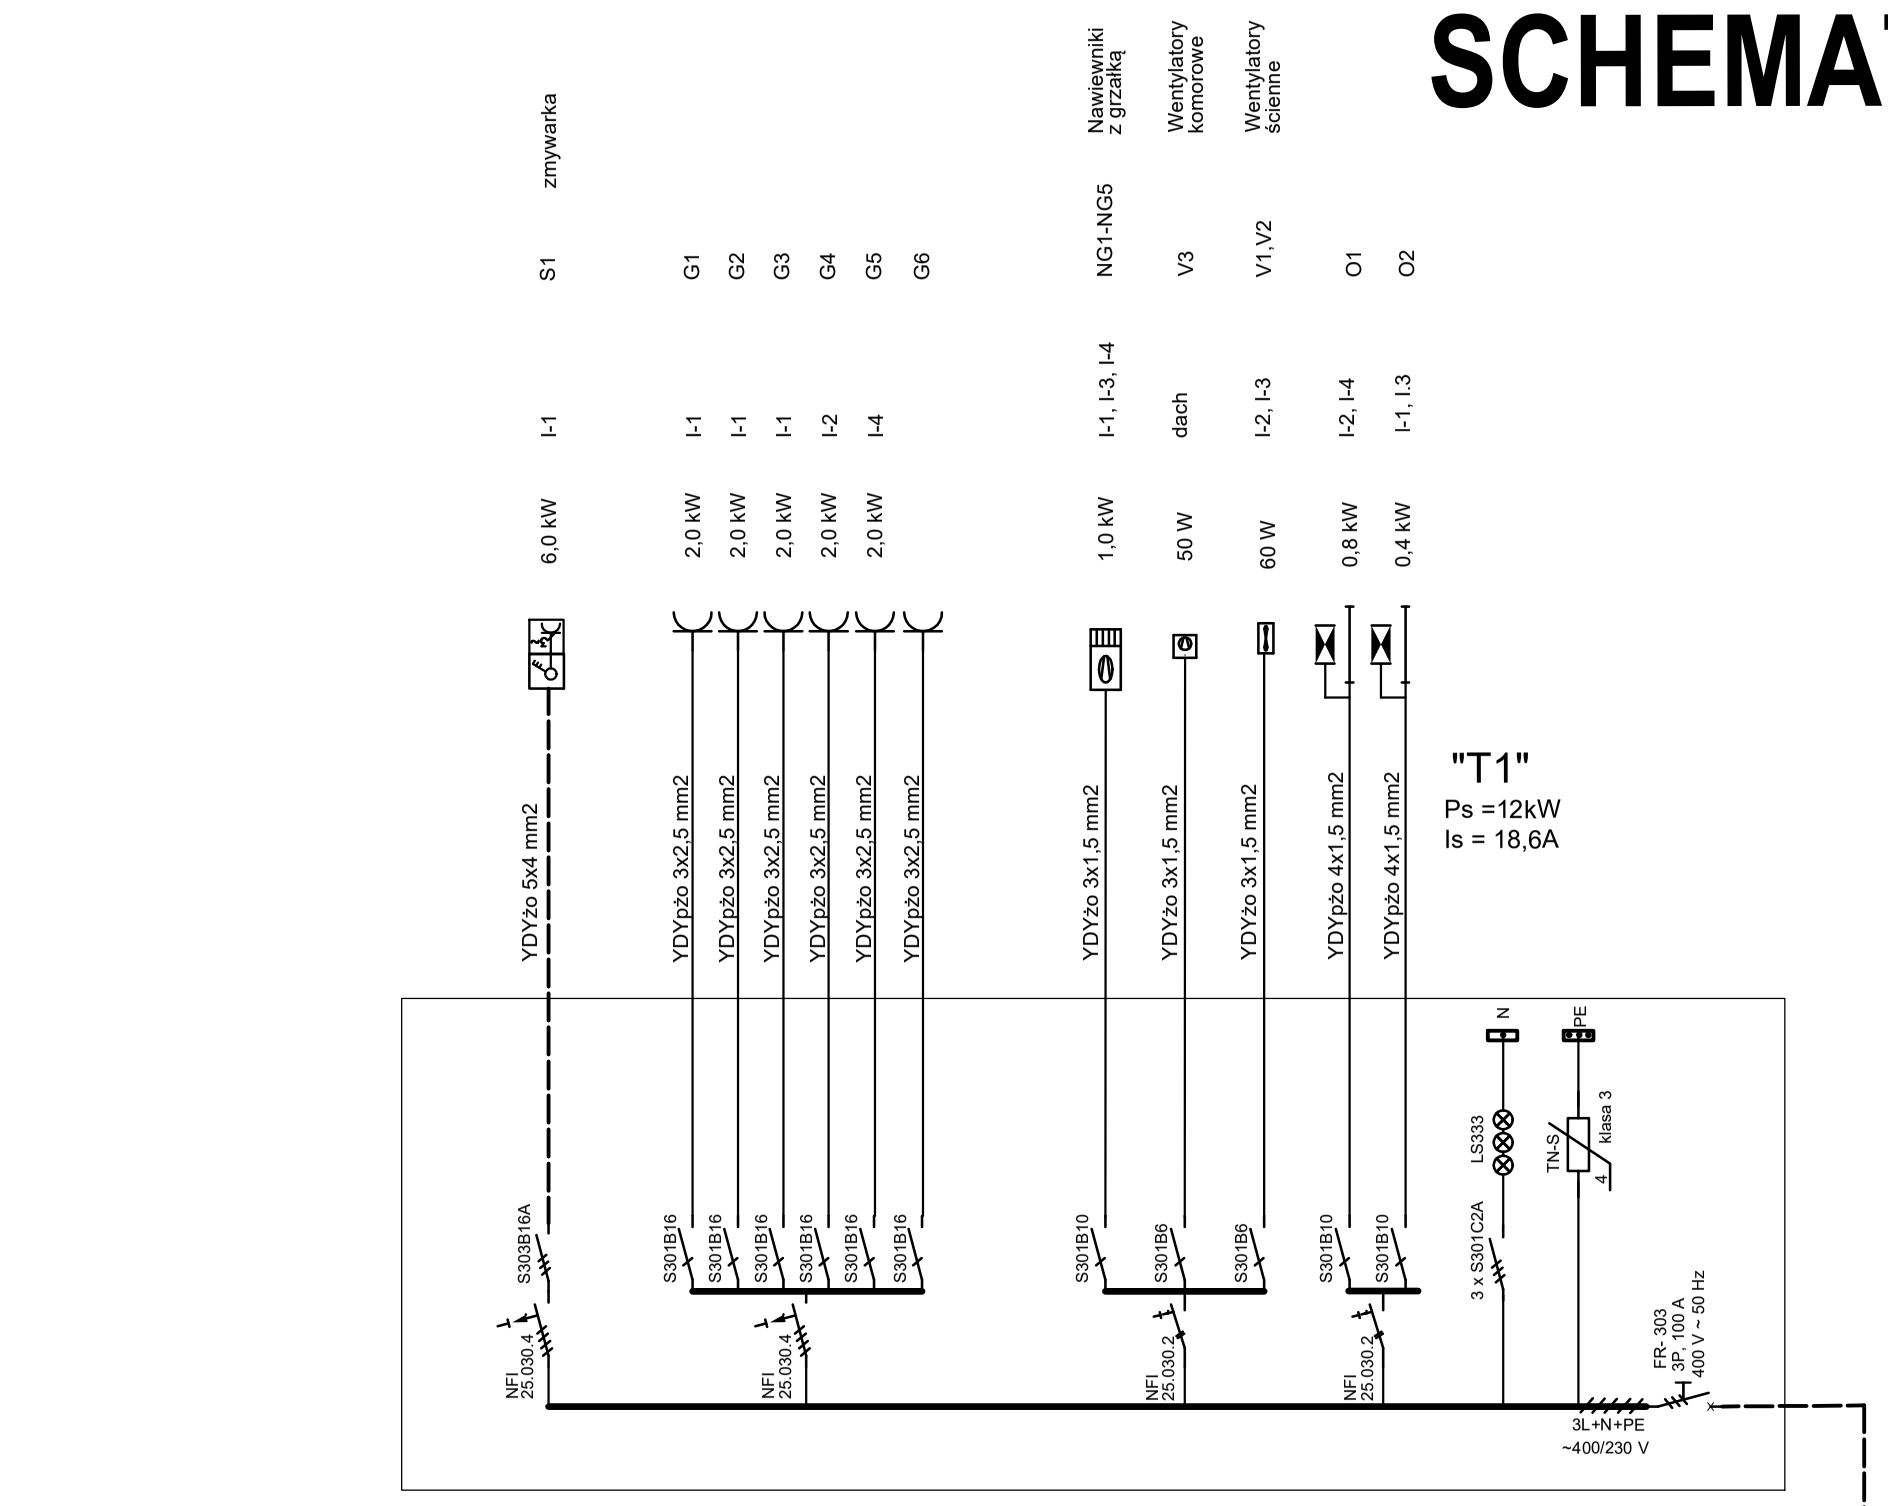

System ochrony przy uszkodzeniu
"samoczynne wyłączenie zasilania"
Układ zasilania TN-S
400/230 V, 3~/N/PE, 50 Hz

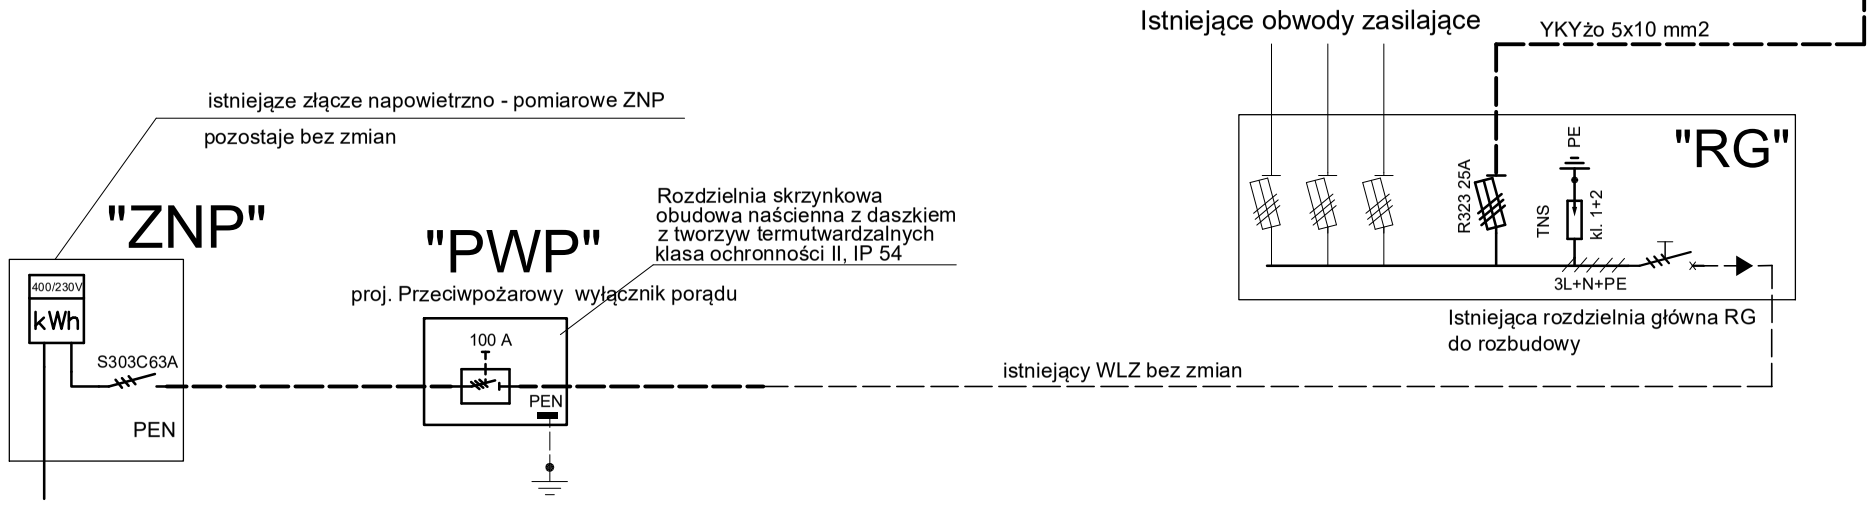

NAZWA OBIEKTU BUDOWLANEGO: **MODERNIZACJA I DOSTOSOWANIE CZĘŚCI POMIESZCZEŃ SZKOLNYCH NA PUNKT PRZEDSZKOLNY**

ADRES OBIEKTU BUDOWLANEGO: **CIECHLIN, 05-652 Pniewy**
dz.ew.nr 181/1 obręb 0016 Ciechlin, 140609_2 Pniewy

INWESTOR: **Gmina Pniewy**
Pniewy 2, 05-652 Pniewy

Jednostka projektowa:
Studio Architetury Nowoczesnej Tomasz Głowiński
ul. Sarmacka 22/125, 02-972 Warszawa

BRANŻA: ELEKTRYCZNA

FAZA PROJEKTU: PROJEKT BUDOWLANY

PROJEKTANT:		PODPIS:
techn. elektr. Krzysztof Krawczyk	Nr. upr. GP-III-7342/10/93 Upr. do sporządz. projektów w zakresie specjalności sieci i instalacji elektrycznych	
SPRAWDZAJACY:		PODPIS:
mgr inż. Artur Metlerski	Nr. upr. GP-III-7342/73/91 Uprawnienia budowlane do projektowania bez ograniczeń w w specjalności sieci i instalacji elektrycznych	

TYTUŁ RYSUNKU:
INSTALACJE - ELEKTRYCZNE

SCHEMAT ZASILANIA

DATA RYSUNKU:	SKALA RYSUNKU:	NUMER RYSUNKU:	STRONA:
06.2019	1:100	PB-E-02	14