


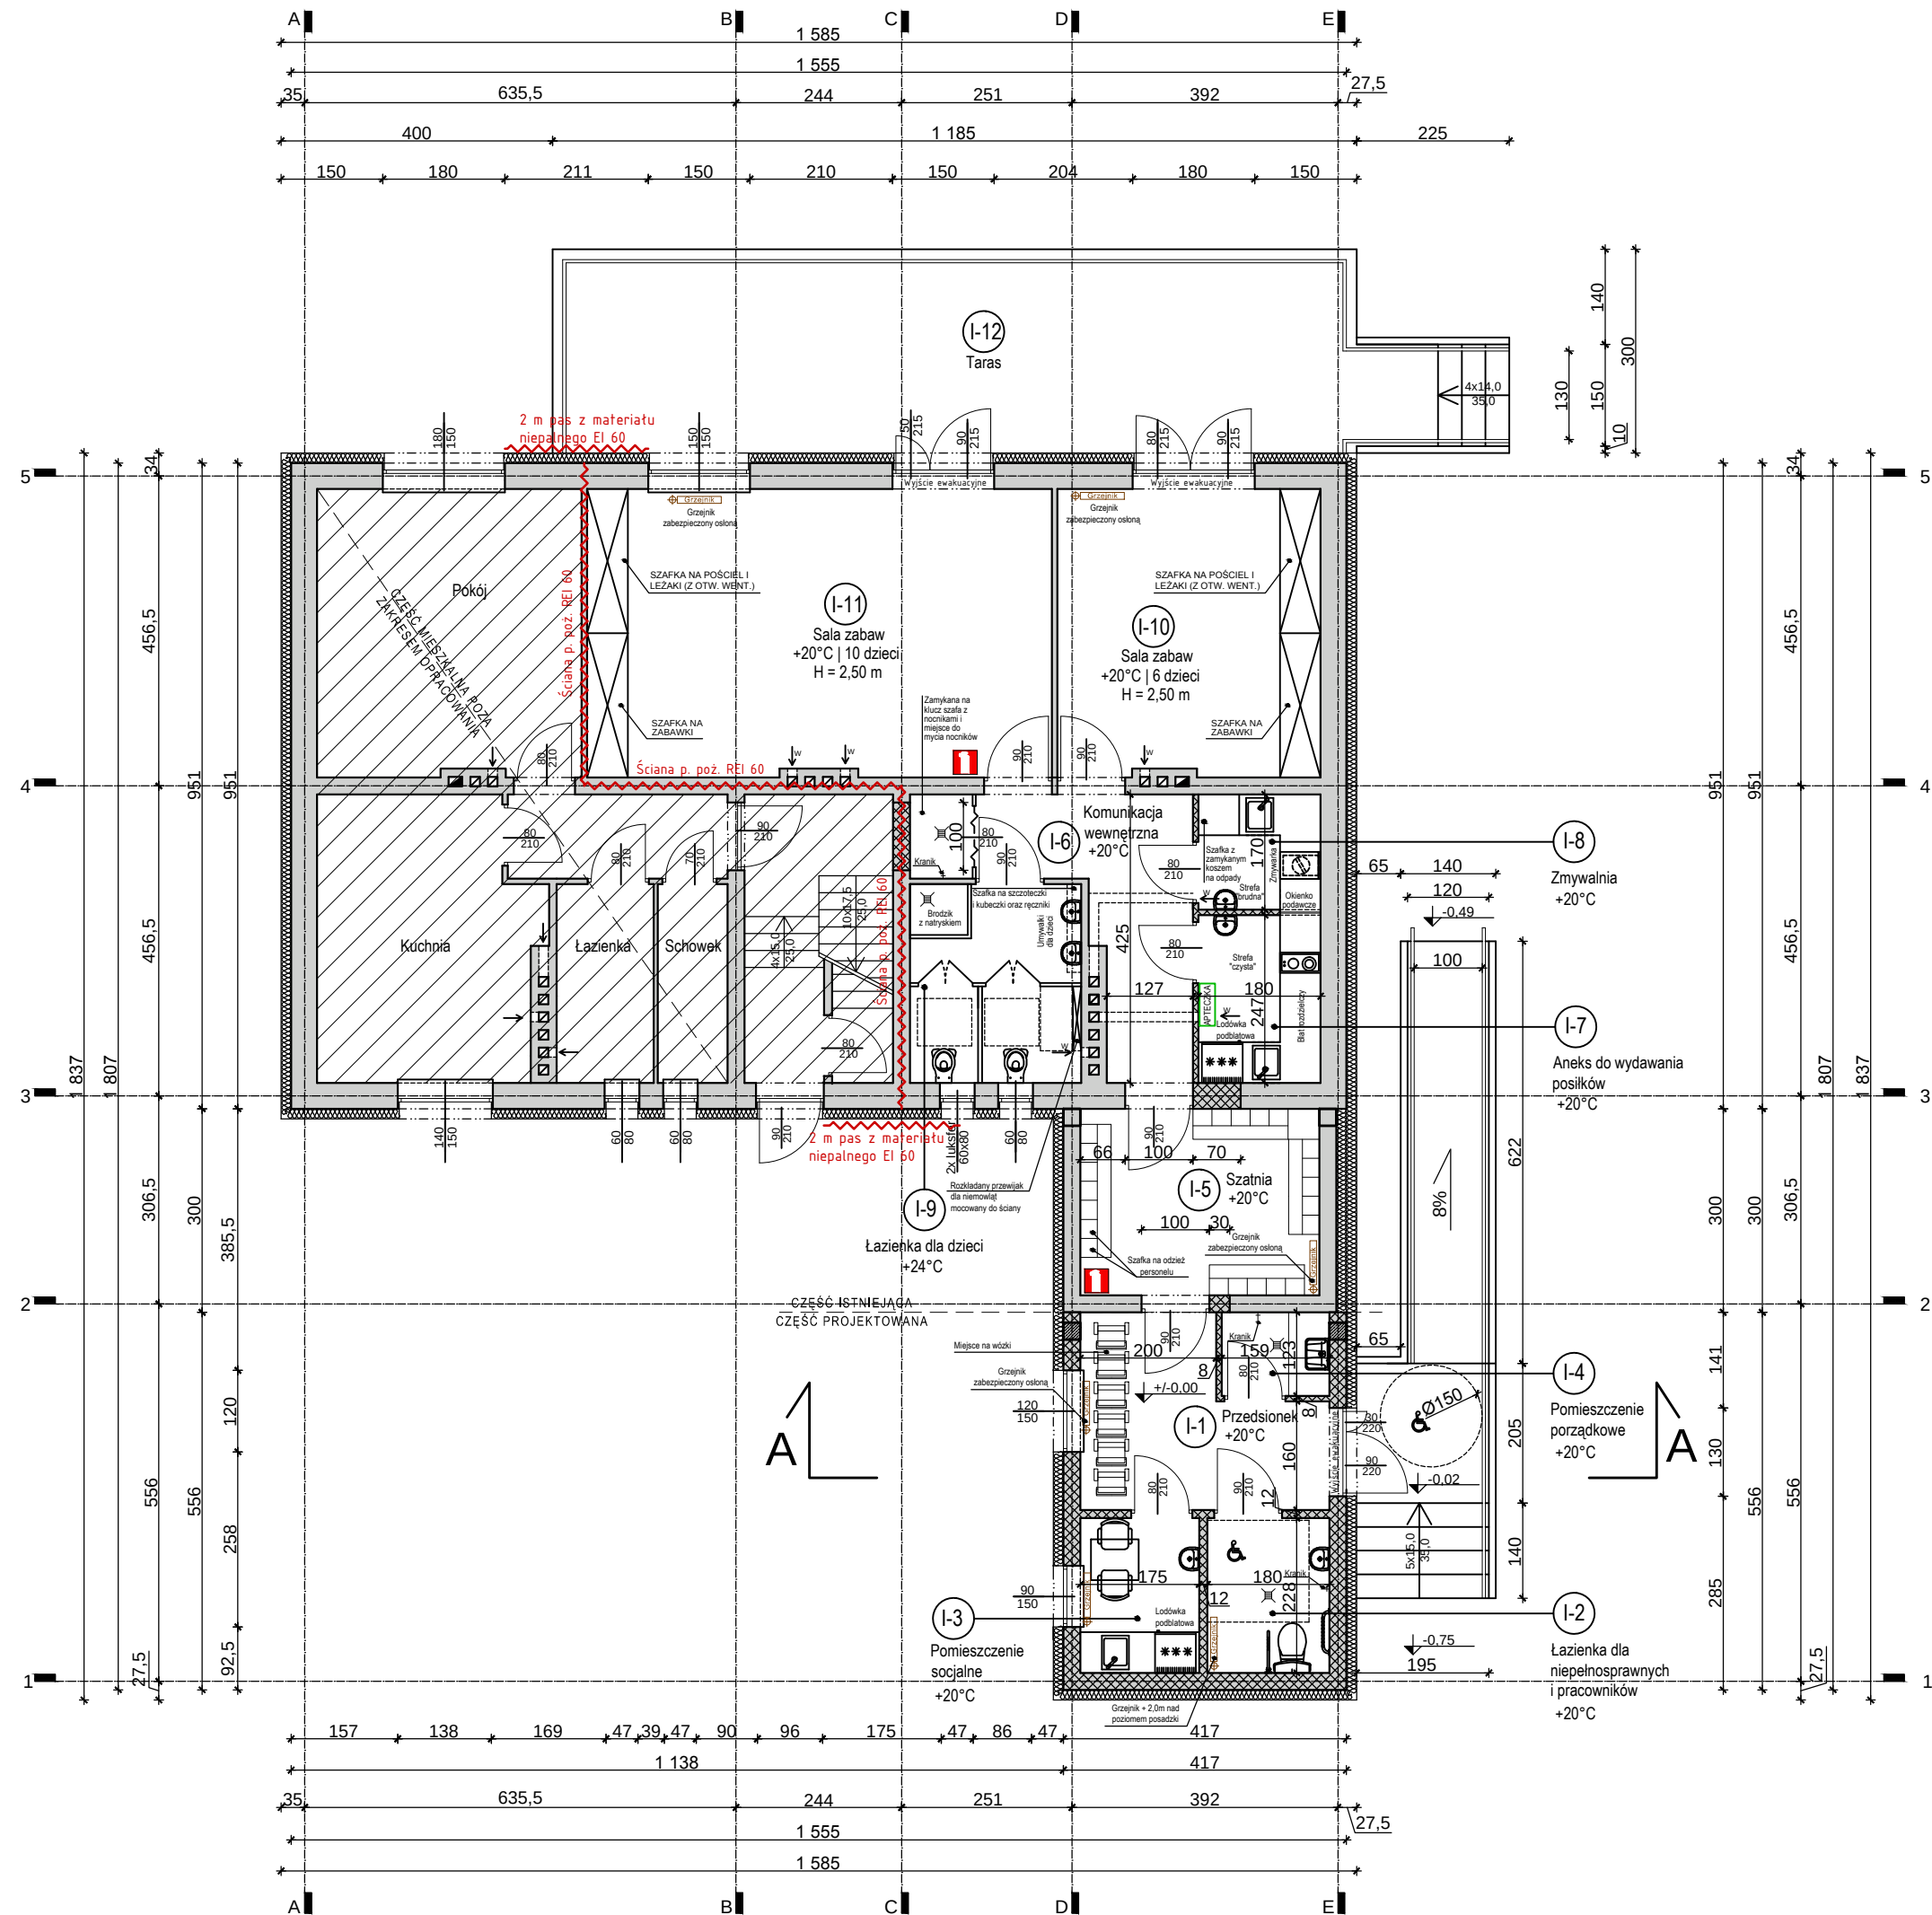

Zestawienie powierzchni [m ²]: wg. PN-ISO 9836:1997		H>1,90 [m ²]
I-01	PRZEDSIONEK	8,49
I-02	ŁAZIENKA DLA NIEP. I PRACOWNIKÓW	4,10
I-03	POMIESZCZENIE SOCJALNE	3,99
I-04	POMIESZCZENIE PORZĄDKOWE	1,96
I-05	SZATNIA	9,68
I-06	KOMUNIKACJA	9,26
I-07	ANEKS DO WYDAWANIA POŚLĄKÓW	4,45
I-08	ZMYWALNIA	3,06
I-09	ŁAZIENKA DZIECI	7,38
I-10	SALA ZABAW	16,37
I-11	SALA ZABAW	28,96
RAZEM =		97,70
MNOŻNIK=		100%
POW. UŻYTKOWA =		97,70 m ²

I-12	TARAS	31,21
	SCHODY I POCHYLNIA	15,69

- ELEMENTY ŻELBETOWE NOWOPROJEKTOWANE
- ŚCIANY NOWOPROJEKTOWANE
- ŚCIANY ISTNIEJĄCE
- POMIESZCZENIA POZA ZAKRESEM OPRACOWANIA

NAZWA OBIEKTU BUDOWLANEGO: ROZBUDOWA I PRZEBUDOWA BUDYNKU MIESZKALNO - USŁUGOWEGO "DOMU NAUCZYCIELA" WRAZ ZE ZMIANĄ SPOSOBU UŻYTKOWANIA PUNKTU PRZEDSZKOLNEGO NA ŻŁOBEK		
ADRES OBIEKTU BUDOWLANEGO: KRUSZEW, 05-652 Pniewy dz.ew.nr 149, obręb 0020 Kruszew, 140609_2 Pniewy		
INWESTOR: Gmina Pniewy Pniewy 2, 05-652 Pniewy		
Jednostka projektowa: Studio Architektury Nowoczesnej Tomasz Głowiński ul. Sarmacka 22/125, 02-972 Warszawa	FAZA PROJEKTU: PROJEKT BUDOWLANY	
PROJEKTANT ARCHITEKTURA: mgr inż. arch Tomasz Głowiński	Nr. upr. MA/004/14 Uprawnienia budowlane do projektowania bez ograniczeń w specjalności architektonicznej	PODPIS:
SPRAWDZAJĄCY ARCHITEKTURA: mgr inż. arch Joanna Kawa	Nr. upr. MA/048/2015 Uprawnienia budowlane do projektowania bez ograniczeń w specjalności architektonicznej	PODPIS:
PROJEKTANT KONSTRUKCJA: mgr inż. Wojciech Górecki	Nr. upr. Wa-181/02 Uprawnienia budowlane do projektowania bez ograniczeń w specjalności konstrukcyjno - budowlanej	PODPIS:
SPRAWDZAJĄCY KONSTRUKCJA: mgr inż. Łukasz Piwowarski	Nr. upr. MAZ/0798/PWBKb/16 Uprawnienia budowlane do projektowania bez ograniczeń w specjalności konstrukcyjno - budowlanej	PODPIS:
TYTUŁ RYSUNKU: RZUT PARTERU		
DATA RYSUNKU: 07.2019	SKALA RYSUNKU: 1:100 @A3	NUMER RYSUNKU: PB-A-02
REWIZJA:		