


ob. Michrów dz. nr 92/3
gm. Pniewy
Skala 1:2000

ZBIORNIK
PRZEZNACZONY
DO RENOWACJI

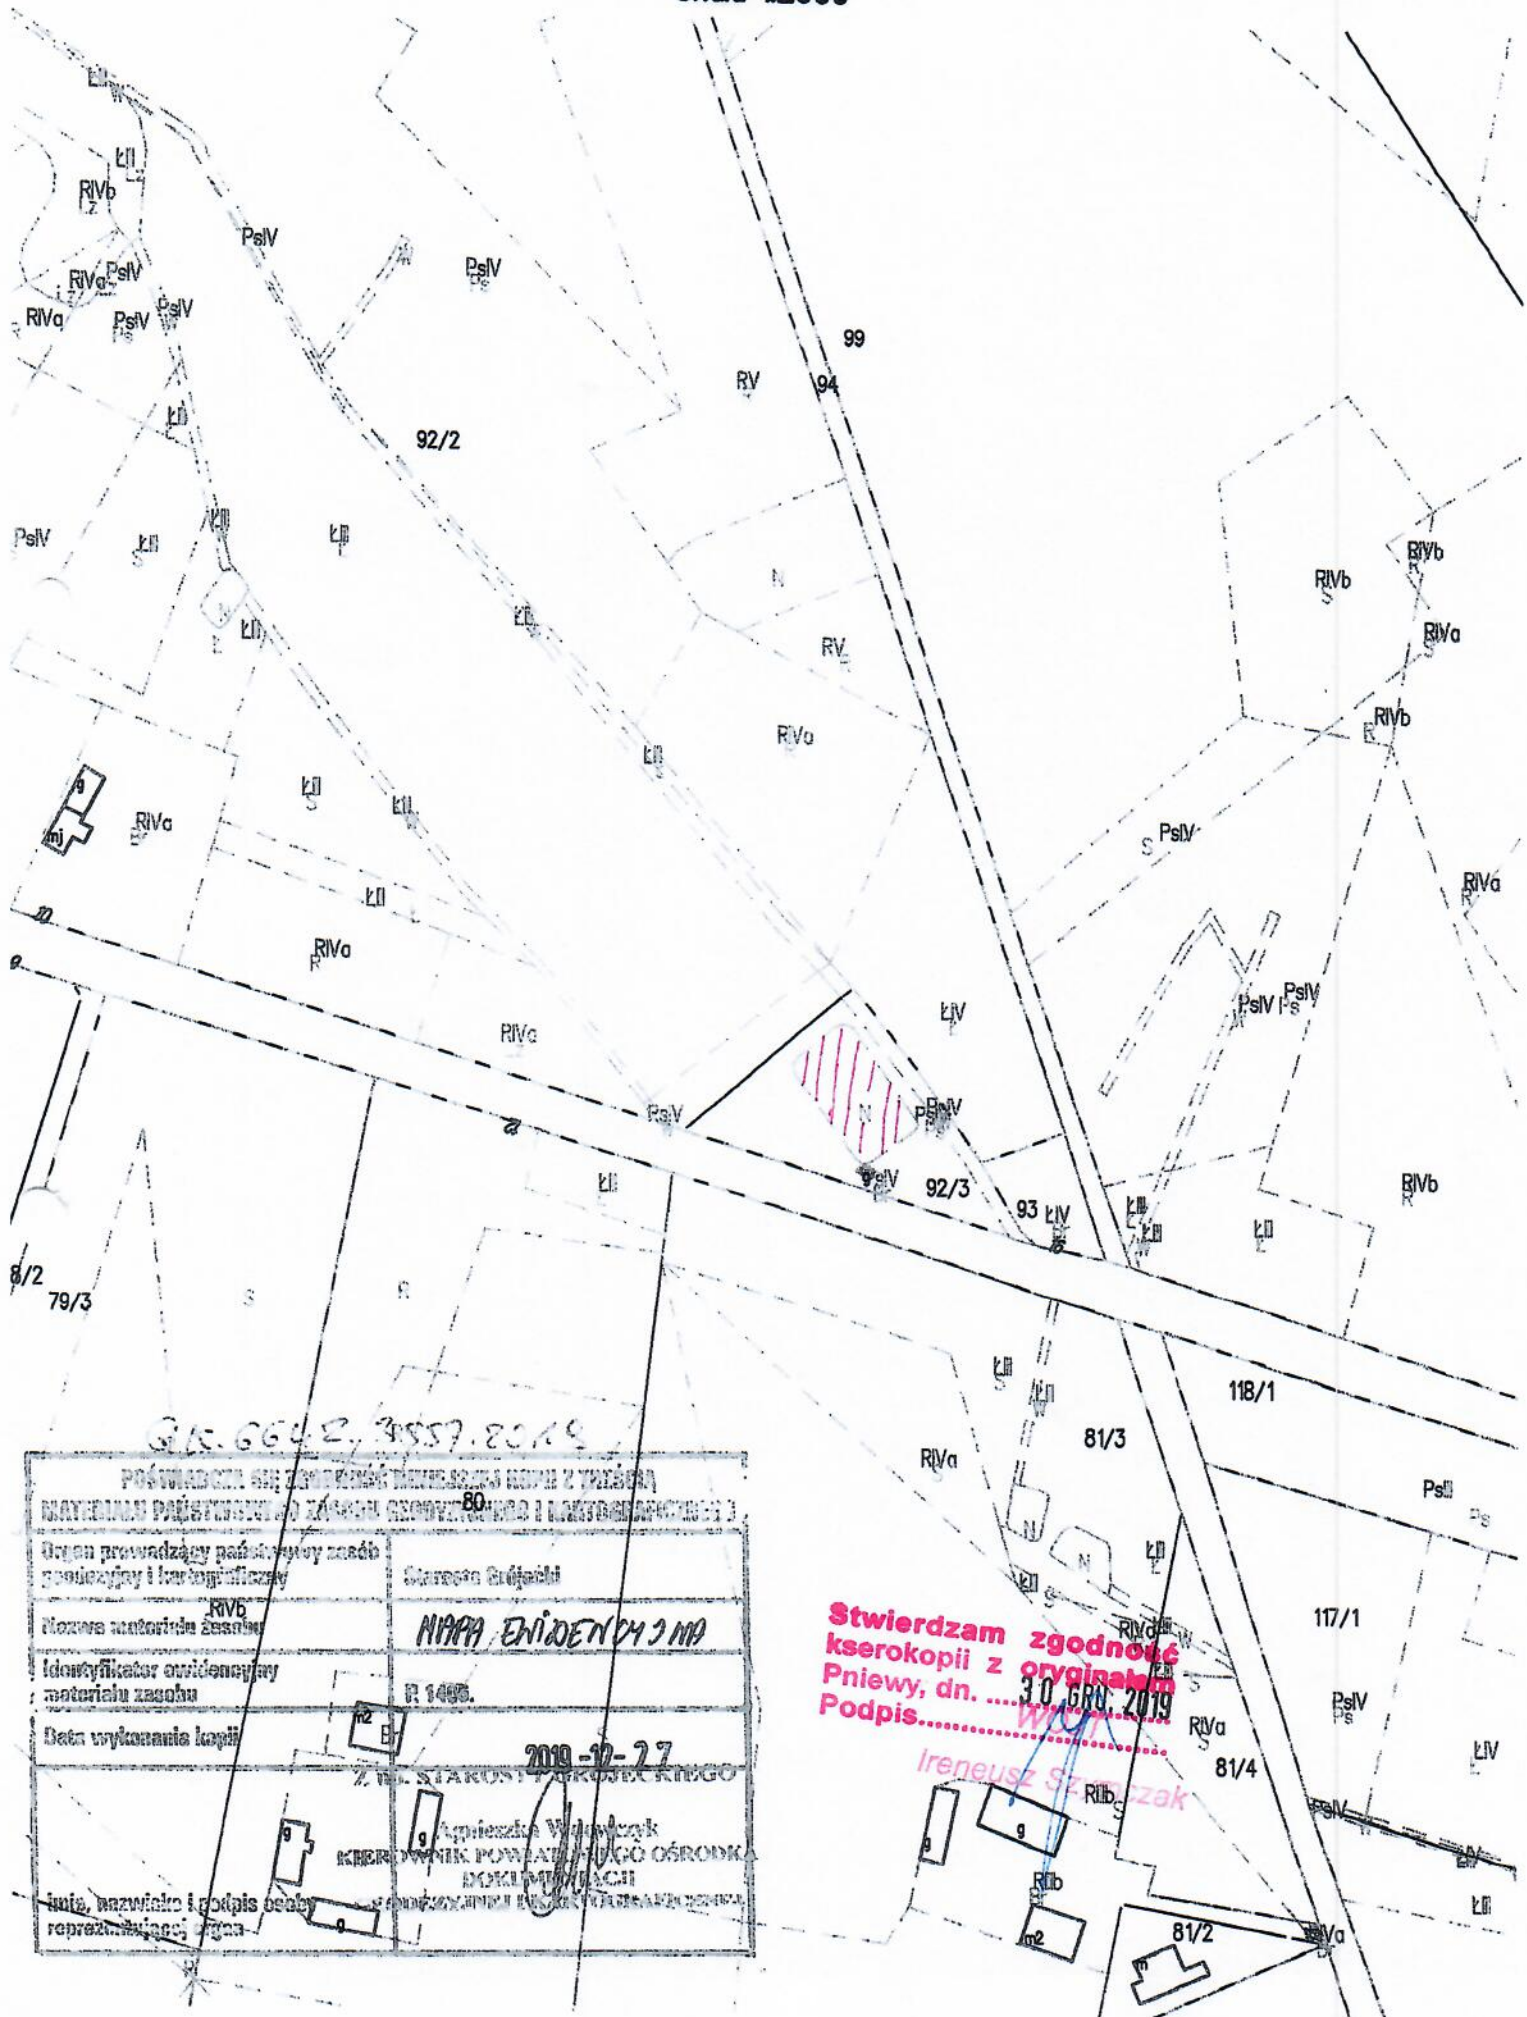

GR. 664.2, 4557.2049

80

POŚWIADCZENIE O WYKONANIE PRAC WYKONAWCZYCH W ZAKRESIE WYKONANIA PRAC WYKONAWCZYCH W ZAKRESIE	
Organ prowadzący państwowy zasób posiedziowy i kartograficzny	Starosta Grójcki
Nazwa materialna zasobu	NIPPA ENIDENDY 3 MP
Identyfikator ewidencyjny materialu zasobu	R 1406
Data wykonania kopii	2019-12-27
Z WŁ. STAROSTY GRÓJCKIEGO	
Kierownik Powiatowego Ośrodka Dokumentacji	
Imię, nazwisko i podpis osoby reprezentującej organ	

Stwierdzam zgodność
kserokopii z oryginałem
Pniewy, dn. 30.06.2019
Podpis.....
Ireneusz Szlach