

Uchwała nr XXXV.184.20
Rady Gminy Pniewy
z dnia 2 października 2020 r.

w sprawie przystąpienia do sporządzenia miejscowego planu zagospodarowania przestrzennego dla działki nr 141, położonej we wsi Michrów, gmina Pniewy

Na podstawie art. 18 ust. 2 pkt. 5 ustawy z dnia 8 marca 1990 r. o samorządzie gminnym (Dz. U. z 2020 r. poz. 713 ze zm.) oraz art. 14 ust. 1 i 2 ustawy z dnia 27 marca 2003 r. o planowaniu i zagospodarowaniu przestrzennym (Dz. U. z 2020 r. poz. 293 ze zm.) uchwala się, co następuje:

- § 1. 1. Przystępuje się do sporządzenia miejscowego planu zagospodarowania przestrzennego dla działki nr 141, położonej we wsi Michrów, gmina Pniewy.
2. Na załączniku nr 1 wskazuje się obszar objęty sporządzeniem planu.
- § 2. Wykonanie uchwały powierza się Wójtowi Gminy Pniewy.
- § 3. Uchwała wchodzi w życie z dniem podjęcia.

Przewodniczący
Rady Gminy
Grzegorz Sowinski
Grzegorz Sowinski

MAPA EWIDENCYJNA

w. Michrów dz. nr 141
gm. Pniewy
skala 1:5000

STAROSTA GROSZECKI
15-600 GROSZEC
ul. Józefa Piłsudskiego 99


GK 6621.1.3695.7020

POTWIERDZA JĘZ. ZGODNOŚĆ NINIEJSZEJ KOPII Z TREŚCIĄ MATERIAŁU PRACOWNICZEGO ZAKŁADU GEODEZJI I KARTOGRAFII	
Organ prowadzący geodezyjne i kartograficzne	Starosta Groszecz
Nazwa materiału zasadniczego	Mapa ewidencyjna
Nazwa materiału uzupełniającego	1:5000.3610-93/12
Data wykonania	2020-09-23
Z up. STAROSTY GROSZECKIEGO	
mgr inż. Renata Jarczyńska Z-CIA NACZELNIKA WYDZIAŁU GEODEZJI KARTOGRAFII KATASTRU I NIERUCHOMOŚCI	

Załącznik nr 1

DO UCHWAŁY NR XXXV.184.2
RADY GMINY PNIEWY

2 DNIA 2 PAŹDZIERNIKA 2020

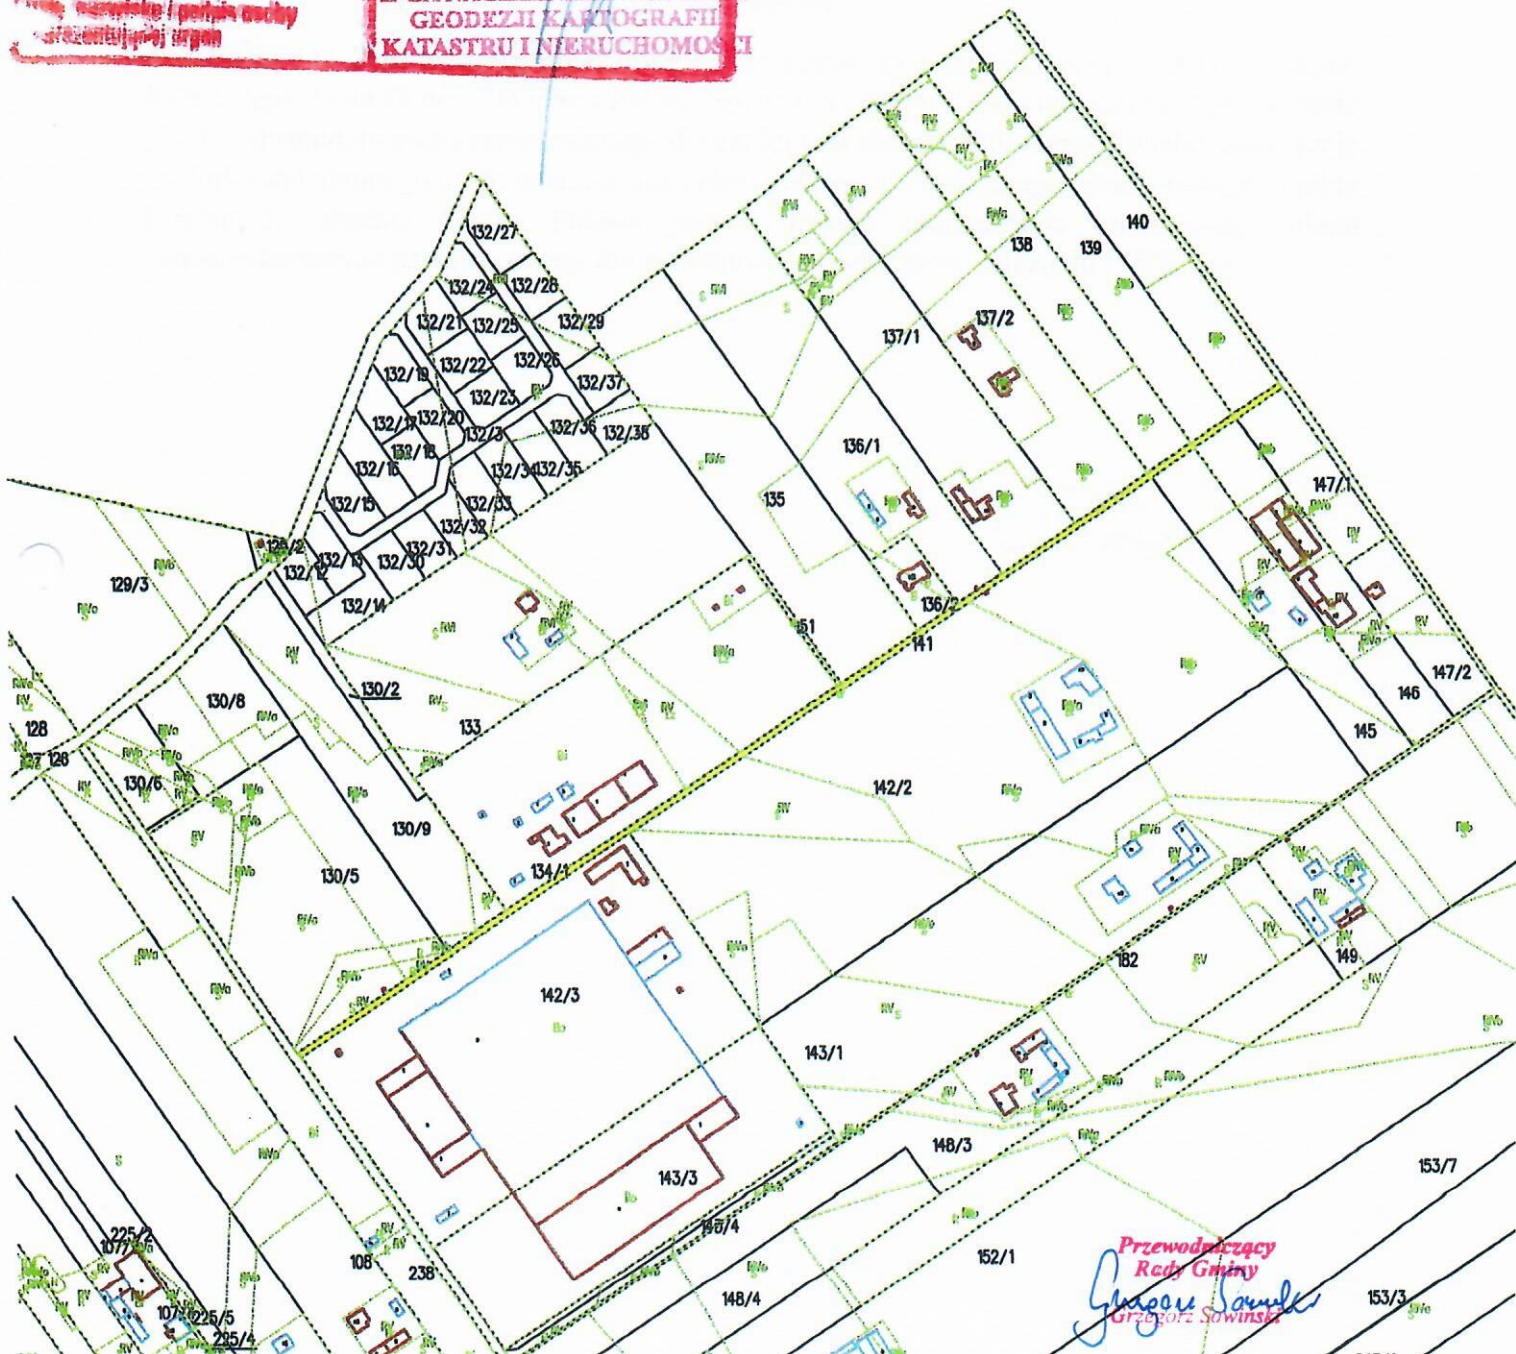

Przewodzący
Rady Gminy
Grzegorz Sowiński

Uzasadnienie

Działka nr 141 stanowi drogę dojazdową, której samoistnym posiadaczem jest Urząd Gminy. Firma Pepsi-Cola General Bottlers Poland Sp. z o. o. wystąpiła z wnioskiem o sporządzenie planu zagospodarowania przestrzennego dla części w/w działki, który umożliwiłby lokalizację łącznika nadziemnego nad terenem drogi, celem połączenia istniejącego i planowanego obiektu PEPSICO. Obecnie Gmina Pniewy jest w trakcie sporządzania miejscowego planu zagospodarowania przestrzennego dla sąsiednich działek, które należą do PEPSICO.

Przewodniczący
Rady Gminy
Grzegorz Sowinski
Grzegorz Sowinski