
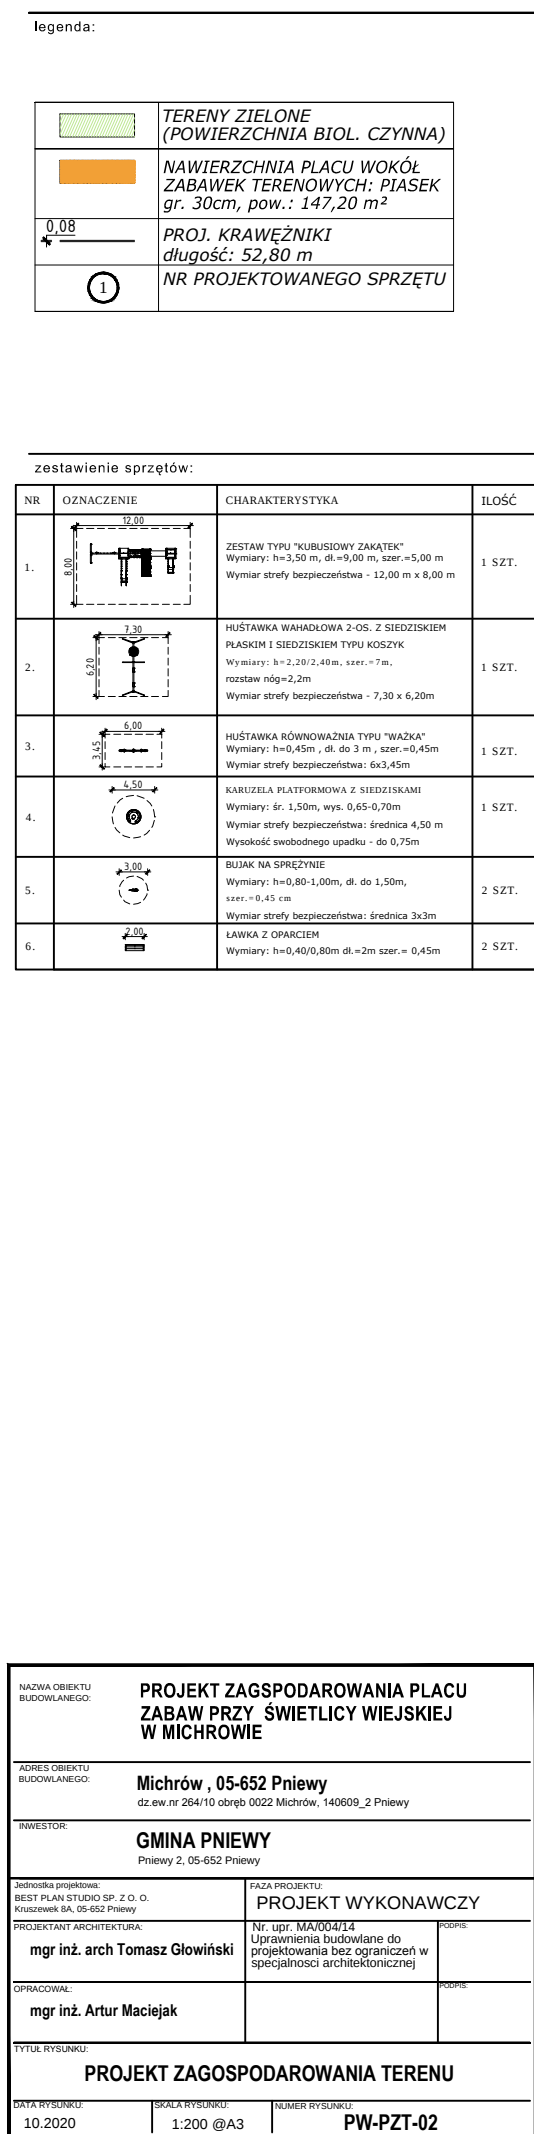


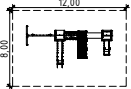

	TERENY ZIELONE (POWIERZCHNIA BIOL. CZYNNY)
	NAWIERZCHNIA PLACU WOKÓŁ ZABAWEK TERENOWYCH: PIASEK gr. 30cm, pow.: 147,20 m ²
0,08 * —————	PROJ. KRAWĘŻNIKI długość: 52,80 m
①	NR PROJEKTOWANEGO SPRZĘTU

zestawienie sprzętów:			
NR	OZNACZENIE	CHARAKTERYSTYKA	IŁOŚĆ
1.		ZESTAW TYPU "KUBUSIOWY ZAKĄTEK" Wymiary: h=3,50/2,00, dL=9,00 m, szer.=5,00 m Wymiar strefy bezpieczeństwa - 12,00 m x 8,00 m	1 SZT.
2.		HUŚTAWKA WAHADŁOWA 2-OS. Z SIEDZISKIEM PŁASKIM I SIEDZISKIEM TYPU KOSZYK Wymiary: h=2,20/2,40m, szer.=7m, rozwiał nóg=2,2m Wymiar strefy bezpieczeństwa = 7,30 x 6,20m	1 SZT.
3.		HUŚTAWKA RÓWNOWAŻNIOWA TYPU "WĄŻKA" Wymiary: h=0,45m, dL do 3 m, szer.=0,45m Wymiar strefy bezpieczeństwa: 6x3,45m	1 SZT.
4.		KARUZELA PLATFORMOWA Z SIEDZISKAMI Wymiary: śr. 1,50m, wys. 0,65-0,70m Wymiar strefy bezpieczeństwa: średnica 4,50 m Wysokość swobodnego upadku - do 0,75m	1 SZT.
5.		BŁYŻAK NA SPRĘŻYNNIE Wymiary: h=0,80-1,00m, dL do 1,50m, szer.=0,45 cm Wymiar strefy bezpieczeństwa: średnica 3x3m	2 SZT.
6.		ŁAWKA Z OPARCIEM Wymiary: h=0,40/0,80m dL=2m szer.=0,45m	2 SZT.

NAZWA OBIEKTU BUDOWLANEGO:			PROJEKT ZAGOSPODAROWANIA PLACU ZABAW PRZY ŚWIETLICY WIEJSKIEJ W MICHROWIE		
ADRES OBIEKTU BUDOWLANEGO:			Michrów , 05-652 Pniewy dz.ew.nr 264/10 obręb 0022 Michrów, 140609_2 Pniewy		
INWESTOR:			GMINA PNIEWY Pniewy 2, 05-652 Pniewy		
Jednostka projektowa: BEST PLAN STUDIO SP. Z O.O. Kłuszecka 8A, 05-652 Pniewy			FAZA PROJEKTU: PROJEKT WYKONAWCZY		
PROJEKTANTA ARCHITECTURA: mgr inż. arch Tomasz Głowiński			Nr. upr. MA/004/14 Uprawnienia budowlane do projektowania bez ograniczeń w specjalności architektonicznej		PODPIS:
OPRACOWAŁ: mgr inż. Artur Maciejak					PODPIS:
TYTUŁ RYSUNKU: PROJEKT ZAGOSPODAROWANIA TERENU					
DATA RYSUNKU: 10.2020		SKALA RYSUNKU: 1:200 @A3		NUMER RYSUNKU: PW-PZT-02	