


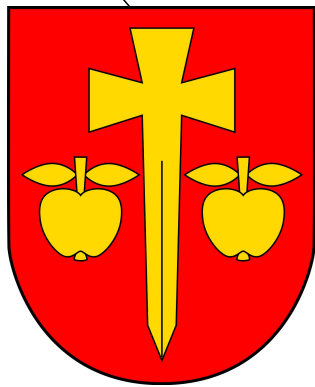

ZMIANA MIEJSCOWEGO PLANU ZAGOSPODAROWANIA PRZESTRZENNEGO DLA DZIAŁEK NR 32/1, 32/2, 32/3, 32/4, 32/5 POŁOŻONYCH WE WSI KAROLEW, GMINA PNIEWY

SKALA 1:1000

Załącznik nr 1 do Uchwały Nr.....Rady Gminy Pniewy z dnia



Rysunek planu w skali 1:1000, został sporządzony na urzędowej kopii mapy zasadniczej potwierdzonej za zgodność z oryginałem przechowywanej w Państwowym Ośrodku Dokumentacji Geodezyjnej i Kartograficznej. Licencja nr GK.6642.1584.2021_1406_CL2 Mapa została udostępniona w dniu 21.06.2021 roku.

OZNACZENIA

Obowiązujące ustalenia planu:

- granicą obszaru objętego zmianą planu
- linie rozgraniczające tereny o różnym przeznaczeniu lub różnych zasadach zagospodarowania
- nieprzekraczalne linie zabudów
- numer i symbol literowy przeznaczenia terenu
- wymiarowanie w metrach


Przeznaczenie terenu

- teren zabudowy mieszkaniowo-usługowej
- teren drogi publicznej klasy dojazdowej

Elementy informacyjne

- linie rozgraniczające tereny o różnym przeznaczeniu lub różnych zasadach zagospodarowania poza granicą obszaru objętego zmianą miejscowego planu zagospodarowania przestrzennego
- wymiarowanie w metrach poza granicą obszaru objętego zmianą miejscowego planu zagospodarowania przestrzennego

Wyrys ze Studium Uwarunkowań i Kierunków Zagospodarowania Przestrzennego Gminy Pniewy(Uchwała Nr XXXIX.192.18 Rady Gminy Pniewy z dnia 11 września 2018 r.)

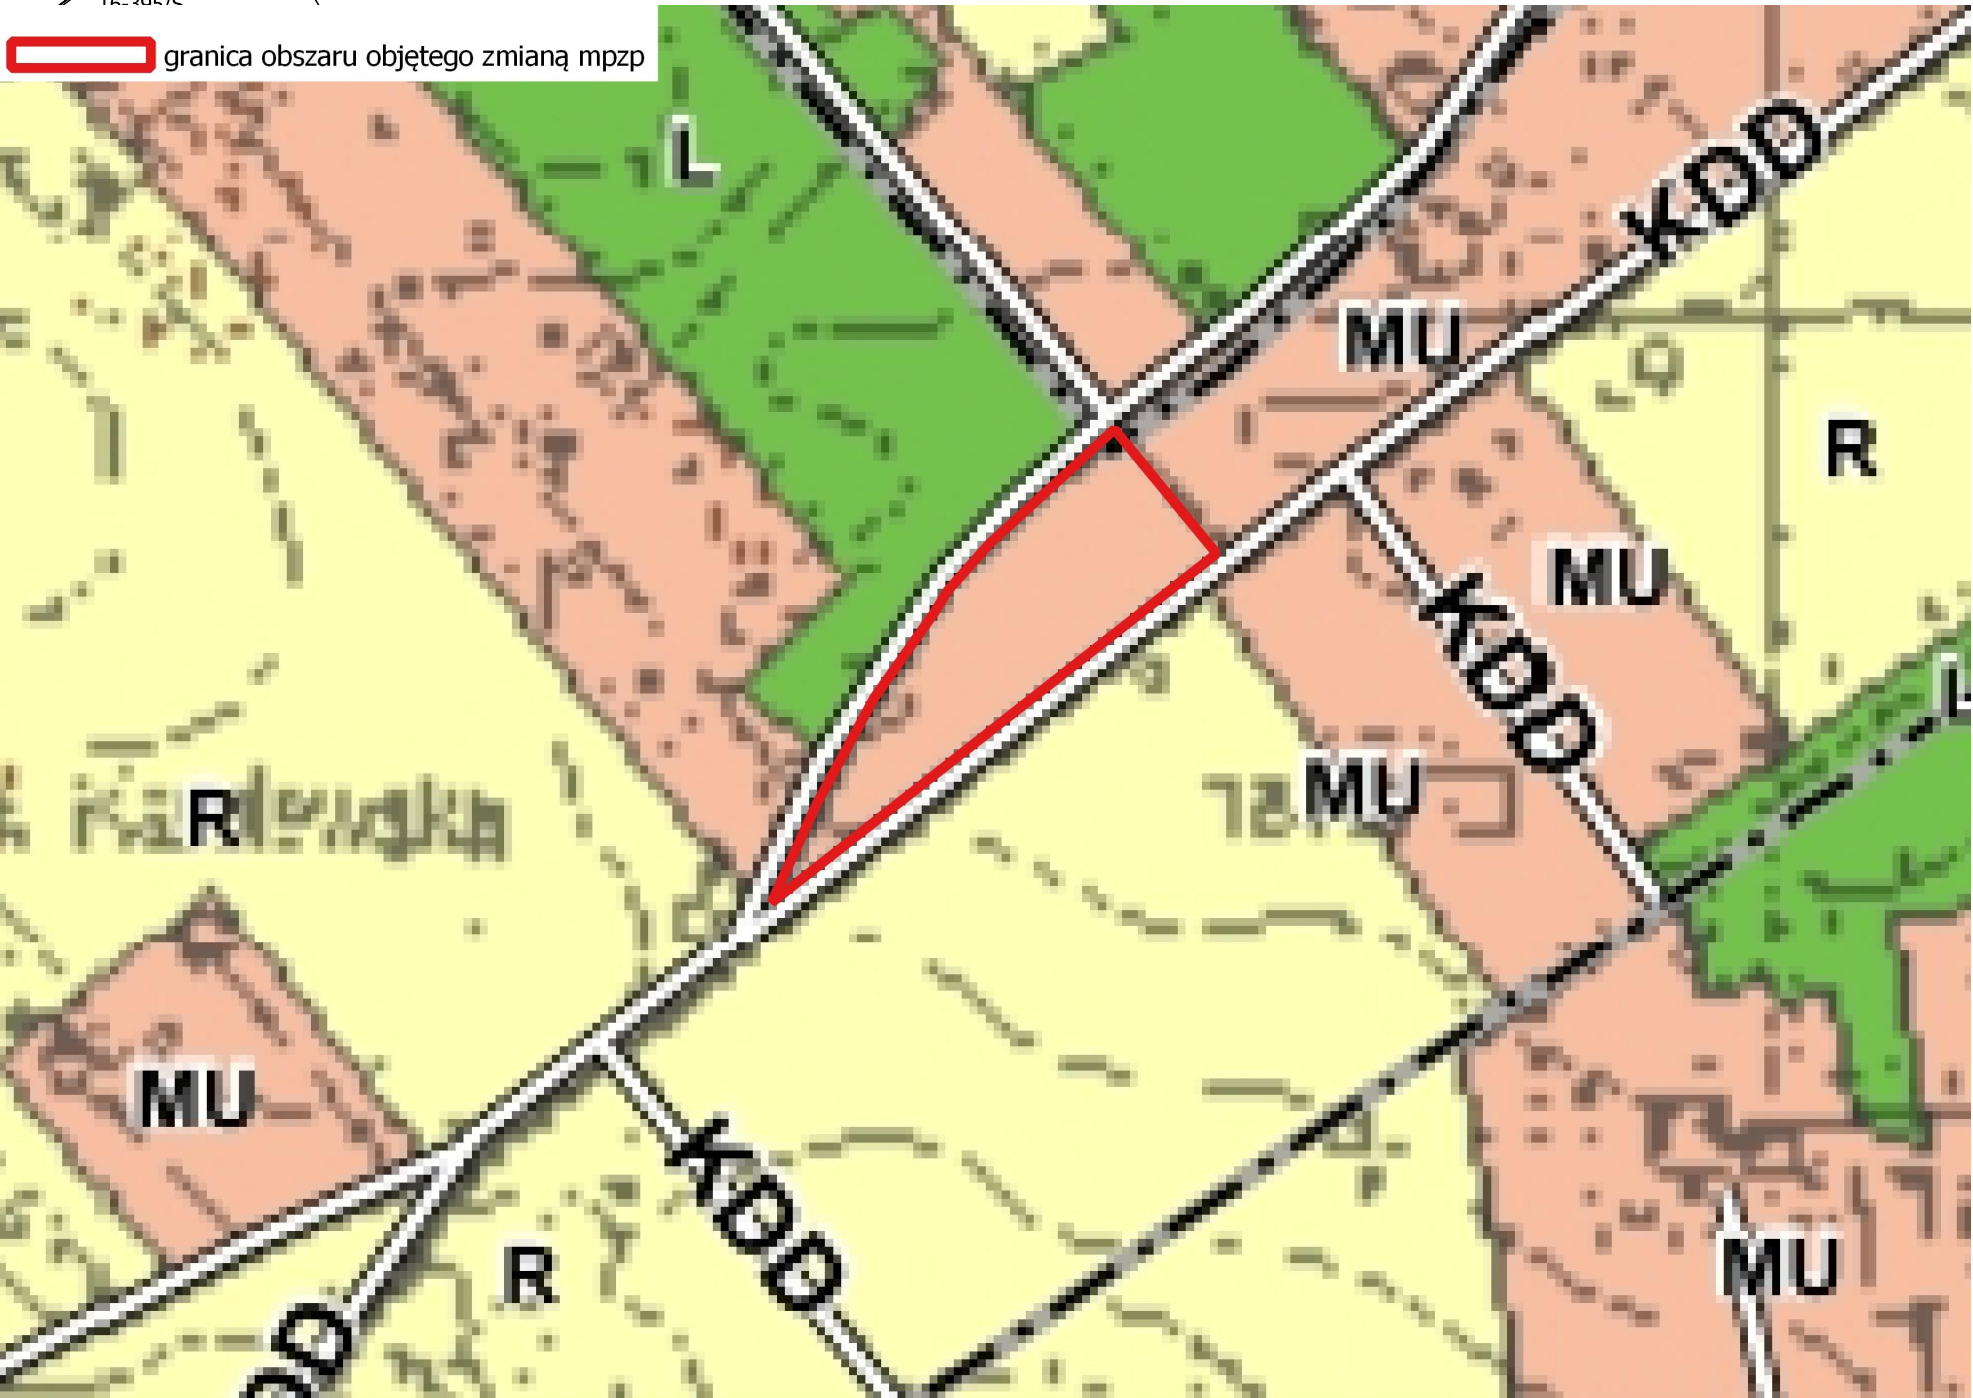

Sporządził	Wójt Gminy Pniewy	
Wykonawca	Biuro Badań Geologicznych i Ochrony Środowiska „EKOPROJEKT”, ul.Łagowska 3/66, 01-464 Warszawa	
Tytuł planszy	Zmiana miejscowego planu zagospodarowania przestrzennego dla działek nr 32/1, 32/2, 32/3, 32/4, 32/5 położonych we wsi Karolew, gmina Pniewy	
Zespół projektowy	mgr inż.arch.Robert Kuźmiczuk - główny projektant mgr Wojciech Zaczekiewicz - opracowanie graficzne	
Skala	1:1 000	lipiec 2021 r.