



ZMIANA MIEJSCOWEGO PLANU ZAGOSPODAROWANIA PRZESTRZENNEGO DLA DZIAŁKI NR 36, POŁOŻONEJ WE WSI KORNEŁÓWKA, GMINA PNIEWY

SKALA 1:1000


25 0 25 50 75 m



Załącznik nr 1 do Uchwały Nr.....
Rady Gminy Pniewy z dnia

Rysunek planu w skali 1:1000, został sporządzony na urzędowej
kopii mapy zasadniczej potwierdzonej za zgodność z oryginałem
przechowywanej w Państwowym Ośrodku Dokumentacji Geodezyjnej i Kartograficznej.
Licencja nr GK.6642.1585.2021_1406_CL2. Mapa została udostępniona w dniu 26.04.2021 roku.

Wyrys ze Studium Uwarunkowań i Kierunków Zagospodarowania Przestrzennego Gminy Pniewy
(Uchwała Nr XXXIX.192.18 Rady Gminy Pniewy z dnia 11 września 2018 r.)

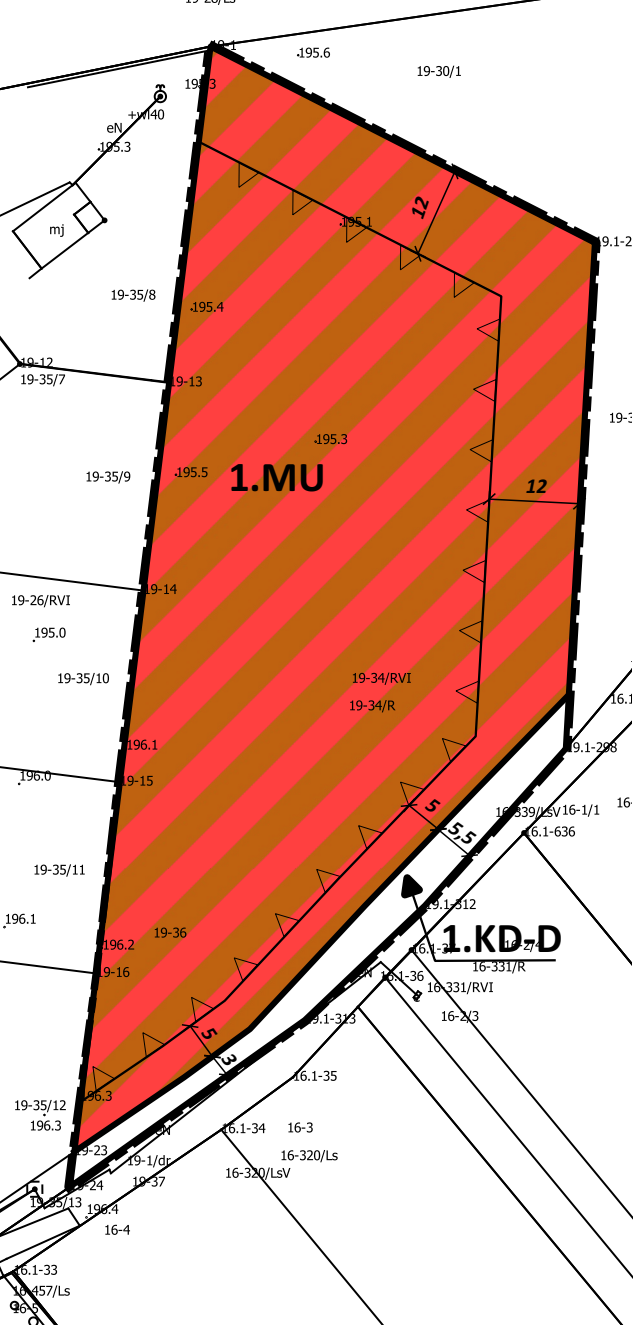

OZNACZENIA

Obowiązujące ustalenia planu:

- granica obszaru objętego planem
- linie rozgraniczające tereny o różnym przeznaczeniu lub różnych zasadach zagospodarowania
- numer i symbol literowy przeznaczenia terenu
- nieprzekraczalne linie zabudowy
- wymiarowanie w metrach
- Przeznaczenie terenu**
- teren zabudowy mieszkaniowo-usługowej
- teren drogi publicznej klasy dojazdowej