
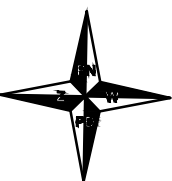
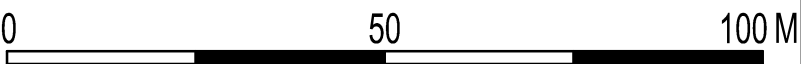


MIEJSCOWY PLAN ZAGOSPODAROWANIA PRZESTRZENNEGO DLA DZIAŁKI EWIDENCYJNEJ NR 20/1, OBRĘB JEZIORA SKALA 1 : 1000

ZAŁĄCZNIK NR 1
DO UCHWAŁY NR
RADY GMINY PNIEWY
Z DNIA

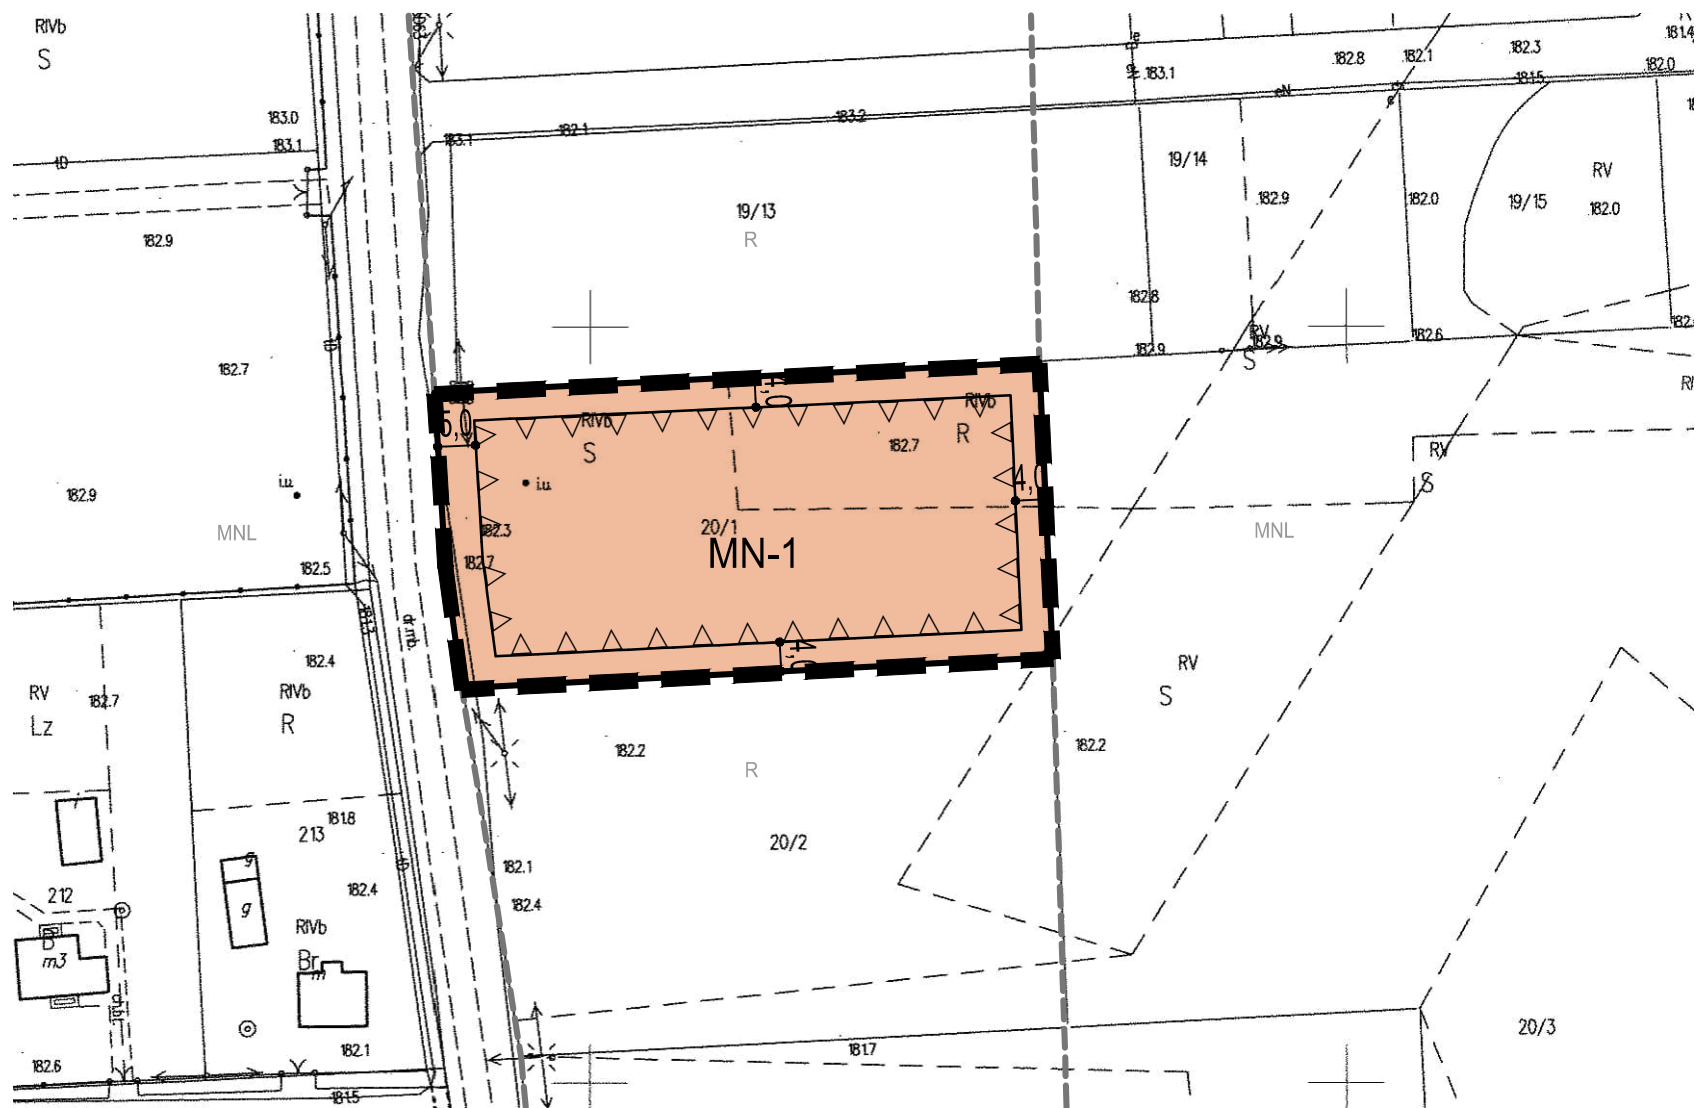

OZNACZENIA GRAFICZNE BĘDĄCE USTALENIAMI PLANU


- GRANICA OBSZARU OBJĘTEGO PLANEM
- LINIE ROZGRANICZAJĄCE TERENY O RÓŻNYM PRZEZNACZENIU LUB RÓŻNYCH ZASADACH ZAGOSPODAROWANIA
- NIEPRZEKRACZALNE LINIE ZABUDOWY
- WYBRANE ODLEGŁOŚCI ELEMENTÓW ZAGOSPODAROWANIA PODANE W METRACH
- TEREN ZABUDOWY MIESZKANIOWEJ JEDNORODZINNEJ

OZNACZENIA GRAFICZNE O CHARAKTERZE INFORMACYJNYM

- LINIE ROZGRANICZAJĄCE POZA OBSZAREM PLANU

CAŁY OBSZAR PLANU POŁOŻONY JEST W GRANICACH OBSZARU CHRONIONEGO KRAJOBRAZU DOLINY RZĘKI JEZIORKI

WYRYS ZE STUDIUM UWARUNKOWAŃ I KIERUNKÓW ZAGOSPODAROWANIA PRZESTRZENNEGO GMINY PNIEWY
UCHWALONEGO UCHWAŁĄ NR XXXIX.192.18 RADY GMINY PNIEWY Z DNIA 11 WRZEŚNIA 2018 R.

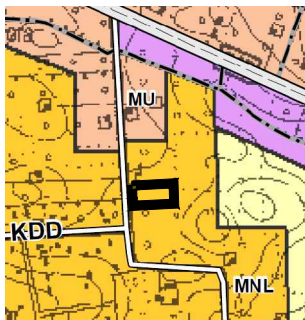

GRANICA PLANU

LEGENDA:

- GRANICE OBRĘBÓW GEODEZYJNYCH
- INFRASTRUKTURA TECHNICZNA:
 - UKŁAD KOMUNIKACYJNY
 - DRUGA KRAJOWA KLASY GŁÓWNEJ RUCHU PRZYPISZESZNEGO
 - DRUGA GMINNA KLASY DOŁĄCZOWEJ
- PRZEZNACZENIE TERENÓW:
 - DLA OBSZARÓW ZURBANIZOWANYCH I ROZWOJOWYCH:
 - MU TERENY ZABUDOWY MIESZKANIOWO-USŁUGOWEJ
 - MNL TERENY ZABUDOWY MIESZKANIOWEJ I USŁUG TURYSTYKI
 - AG TERENY AKTYWNOŚCI GOSPODARZEJ
 - DLA OBSZARÓW OTWARTYCH:
 - R TERENY ROLNE: O PRZEWADZE SĄDÓW I GRUNTÓW ORNYCH

TYTUŁ OPRACOWANIA:	MIEJSCOWY PLAN ZAGOSPODAROWANIA PRZESTRZENNEGO DLA DZIAŁKI EWIDENCYJNEJ NR 20 /1, OBRĘB JEZIORA		
SPORZĄDZIŁ:	WÓJT GMINY PNIEWY PNIEWY 2 05-562 PNIEWY		
OPRACOWANIE:	KANON Sp. z o.o. UL. NADARZYŃSKA 54 05-805 OTRĘBUSY		
ZESPÓŁ AUTORSKI:	MGR INŻ. PAULINA STARCZEWSKA		
DATA:	LIPIEC 2022	SKALA:	1 : 1 000
RYСУNEK:	ZAŁĄCZNIK NR 1 DO UCHWAŁY NR RADY GMINY PNIEWY Z DNIA		