

Pniewy, 11 stycznia 2023 r.

In.271.3.2023

Wyjaśnienia dotyczące treści zaproszenia do składania ofert.

W odpowiedzi na skierowane przez Państwa zapytania dotyczące postępowania pn. „Wykonanie dokumentacji projektowo - kosztorysowej adaptacji budynku byłej szkoły w Wilczorudzie Parceli na żłobek samorządowy.” znak: In.271.3.2023 informuję:

Pytanie 1. Zwracam się z prośbą (o ile to możliwe) o udostępnienie rzutów i przekrojów budynku istniejącej szkoły.

Odpowiedź: Zamawiający udostępnia rzut parteru.

Pytanie 2. Jaka jest powierzchnia użytkowa szkoły?

Odpowiedź: Powierzchnia użytkowa wynosi ok.550 m.kw.

Pytanie 3. Czy Zamawiający przewiduje jej rozbudowę, czy tylko przebudowę?

Odpowiedź: Zamawiający planuje przebudowę, jednak rozbudowa może być konieczna w przypadku lokalizacji windy na zewnątrz. Decyzja zapadnie w trakcie prac projektowych.

Zamawiający informuje, że pytania oraz udzielone odpowiedzi będą wiążące przy składaniu ofert.


Z up. Wójta
Sekretarz Gminy
Maciej Michalski

ZESTAWIENIE POMIESZCZEŃ CAŁY BUDYNEK


Zestawienie powierzchni [m ²]:	Nr 2-20 wg PN-ISO 9836:1997
I-01 PRZEDSIÖNIEK	2,75
I-02 SZATARNIA	13,85
I-03 KORYTARZ	58,95
I-04 SALA KONFERENCYJNA	36,34
I-05 SALA IZBY PAMIĘCI	39,18
I-06 SALA IZBY PAMIĘCI	25,96
I-07 ANEKS CATERINGU	11,18
I-08 WIATROLAP	3,04
I-09 KOTŁOWNIA	8,59
I-10 POM. GOSPODARCZE	2,59
I-11 SALA KONFERENCYJNA	39,18
I-12 SALA KONFERENCYJNA	36,02
I-13 ŁAZIENKA	5,55
I-14 ŁAZIENKA	7,21
RAZEM =	291,09
MNOŻNIK =	100%

**POWIERZCHNIA
UŻYTKOWA = 291,09 m²**

ZESTAWIENIE POMIESZCZEŃ IZBA PAMIĘCI

Zestawienie powierzchni [m ²]:	Nr 1-90 wg PN-ISO 9836:1997
I-05 SALA IZBY PAMIĘCI	39,18
I-06 SALA IZBY PAMIĘCI	25,96
I-13 ŁAZIENKA	5,55
MNOŻNIK =	70,69
MNOŻNIK =	100%

**POWIERZCHNIA
UŻYTKOWA = 70,69 m²**

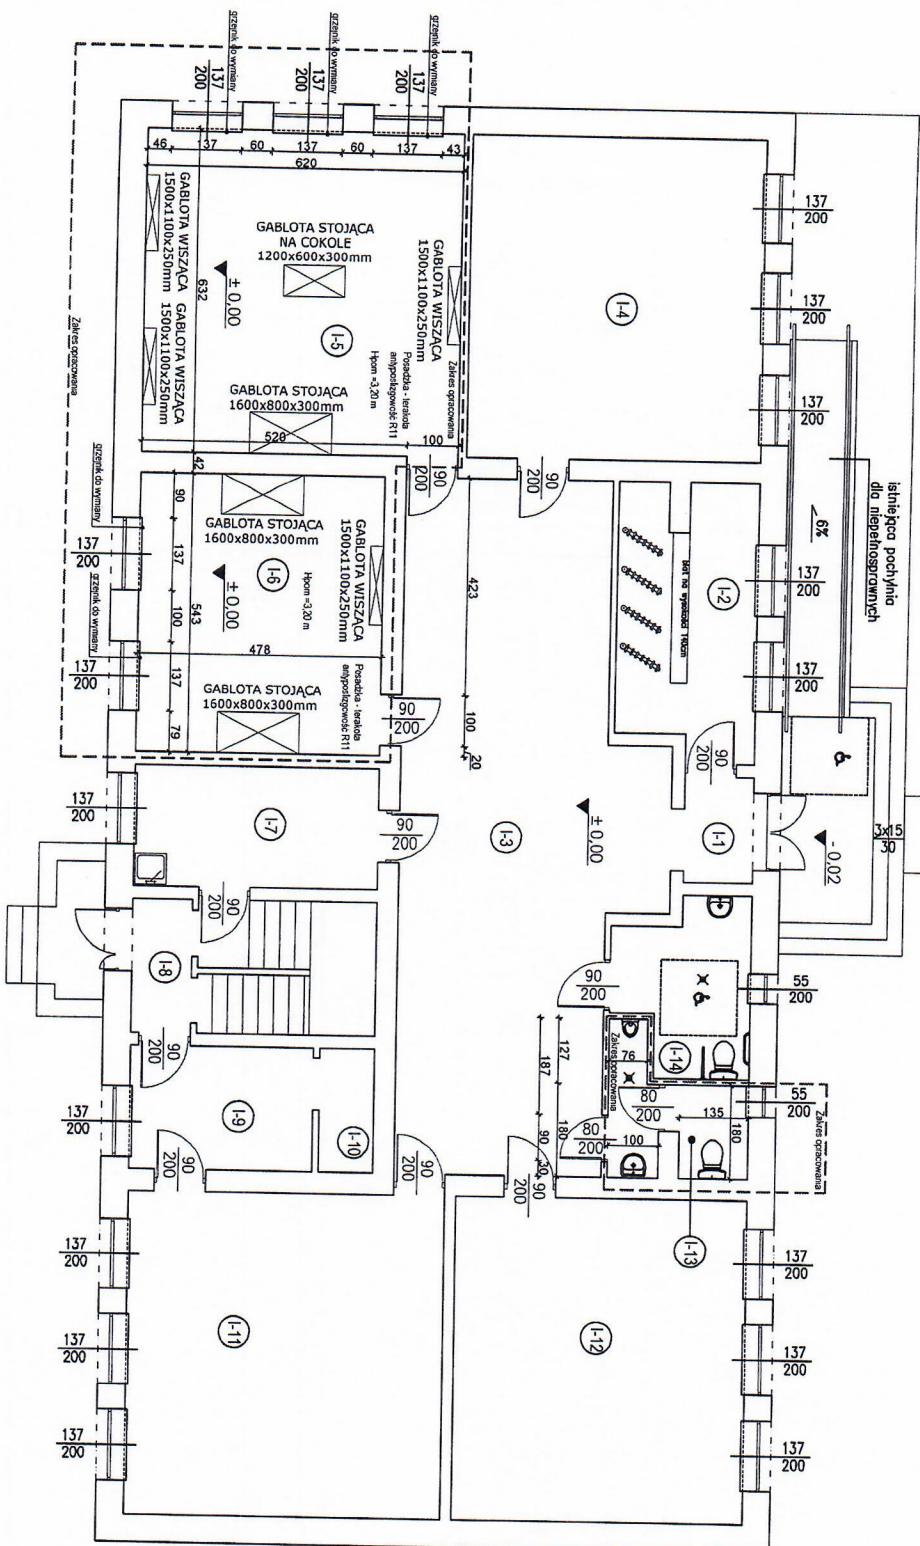

MIŁOŚĆ PNIĘWY

Plan nr 2, 05-652 Pnięwy

PROJEKTANT WYKONAWCZY
mgr inż. arch. Tomasz Głowicki
mgr inż. arch. Maciej Maciejak

PROJEKTANT FUNKCYJNY
mgr inż. arch. Maciej Maciejak

RZUT PARTERU - PROJEKTOWANY
20.11.2020 1:100 @A3 PW-A-02

