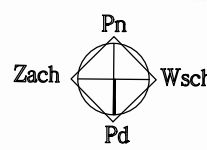
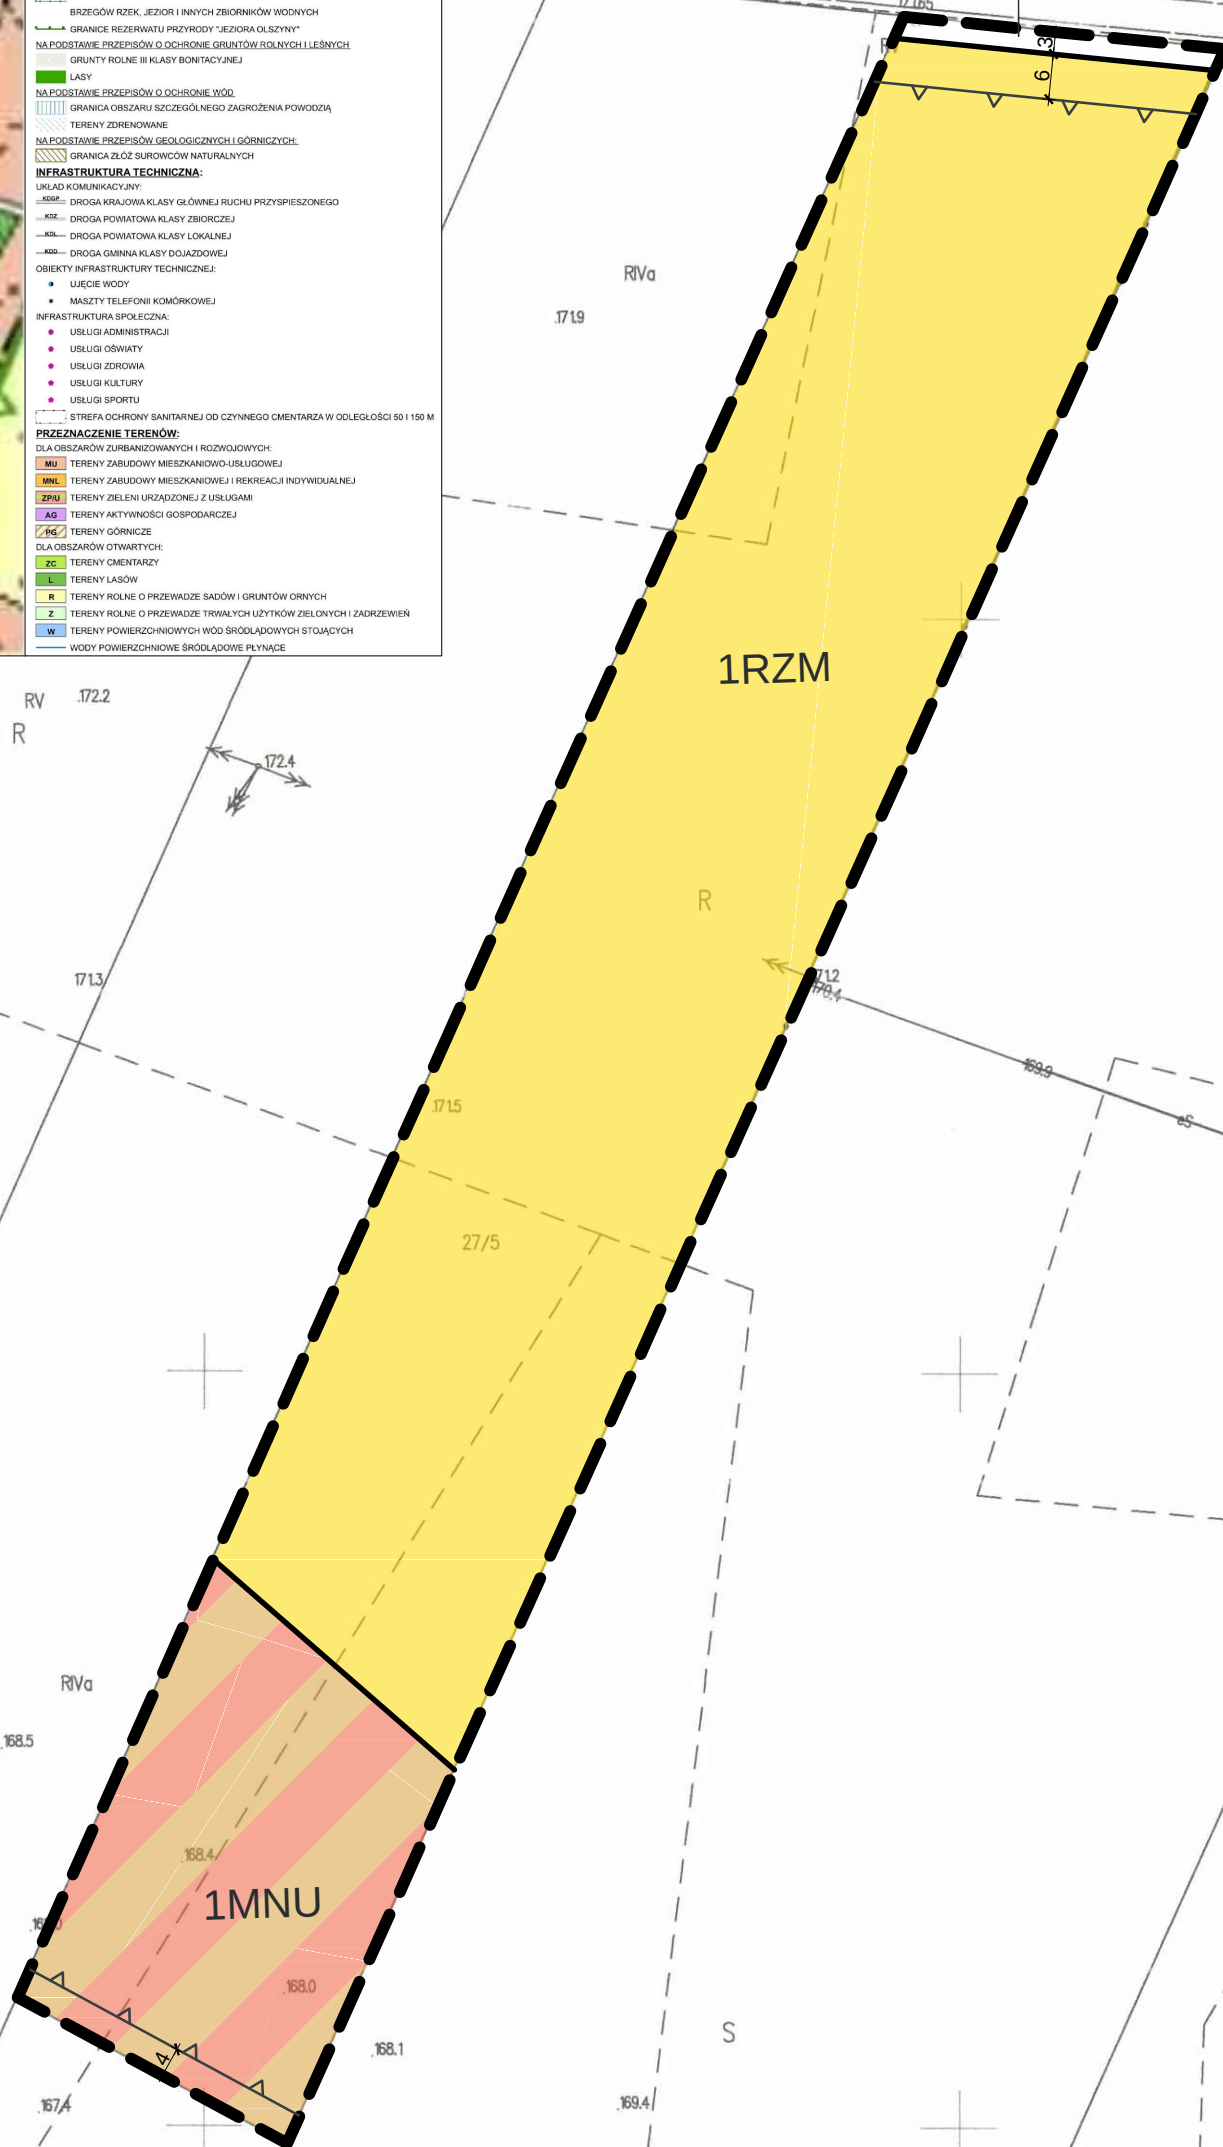


KRUSZEWEK DZ. 27/5

ZAŁĄCZNIK NR 1
DO UCHWAŁY NR
RADY GMINY PNIEWY
Z DNIA

[illegible]

LEGENDA	
	GRANICA OBSZARU OBJĘTEGO PLANEM
	LINIE ROZGRANICZAJĄCE TERENY O RÓŻNYM PRZEZNACZENIUM LUB RÓŻNYCH ZASADACH ZAGOSPODAROWANIA
 	NIEPRZECIĄGALNE LINIE ZABUDOWY
 10 	WYMIAROWANIE (W METRACH)
PRZEZNACZENIE TERENU	
	MNU - TERENY ZABUDOWY MIESZKANIOWEJ JEDNORODZINNEJ I USŁUG
	RZM - TERENY ZABUDOWY ZAGRODOWEJ
KOMUNIKACJA	
	KDD - TERENY DROGI DOJAZDOWEJ
Rysunek planu miejscowego sporządzono z wykorzystaniem urzędowej kopii mapy zasadniczej wydanej z państwowego zasobu geodezyjnego i kartograficznego. Licencja KG.6642.595.2022. Mapa została udostępniona w dniu 21.03.2022 r.	
Plan miejscowy sporządzony w układzie współrzędnych PL-2000 strefa 7	

**MIEJSCOWY PLAN ZAGOSPODAROWANIA
PRZESTRZENNEGO DLA WSKAZANYCH DZIAŁEK WE
WSIACH KRUSZEWEK, KAROLEW, PRZESŁAWICE,
TEODORÓWKA, BUDKI PETRYKOWSKIE**

ZAŁĄCZNIK NR 1. KRUSZEWEK DZ. 27/5

DATA RYSUNKU: 12.12.2022	SKALA RYSUNKU: 1:1000	FAZA: PROJEKT PLANU. WYŁOŻENIE
-----------------------------	--------------------------	-----------------------------------