


MAPA ZASADNICZA
kopia o niepełnej treści bez ustalenia granic
ob. Budki Petrykowskie dz nr 126
gm. Pniewy
Skala 1:1000


WYRYS ZE STUDIUM UWARUNKOWAŃ I KIERUNKÓW
ZAGOSPODAROWANIA PRZESTRZENNEGO GMINY PNIEWY
(UCHWAŁA NR XXXIX.192.18 RADY GMINY PNIEWY
Z DNIA 11 WRZEŚNIA 2018 R.)

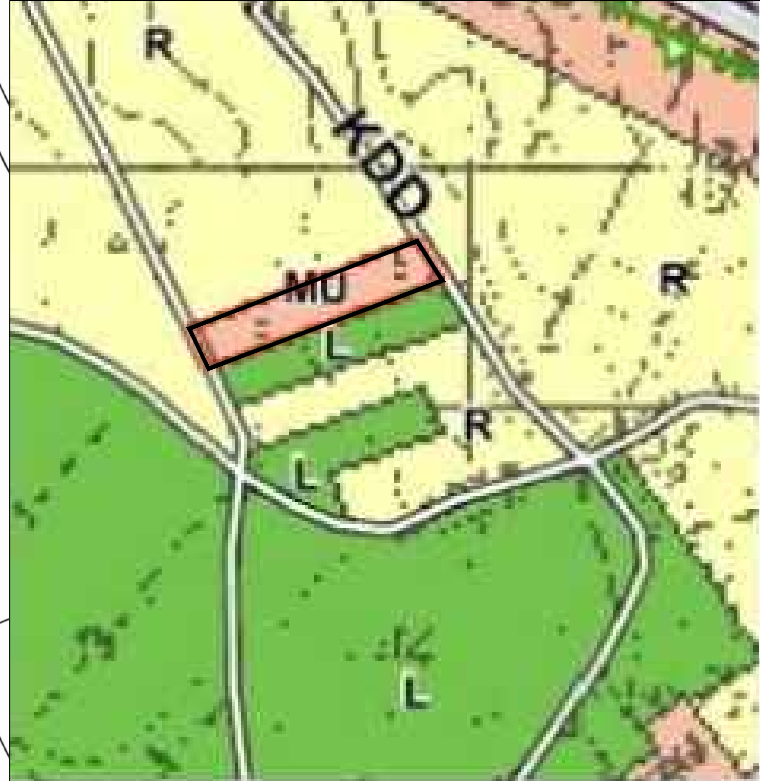

LEGENDA:	
—	GRANICE ADMINISTRACYJNE GMINY
—	GRANICE OBSZARÓW GEODEZYJNYCH
OBIEKTY I OBSZARY OBJĘTE OCHRONĄ:	
NA PODSTAWIE PRZEPISÓW O OCHRONIE ZABYTEKÓW I OPIECIE NAD ZABYTEKAMI:	
•	OBIEKTY WPISANE DO REJESTRU ZABYTEKÓW
•	OBIEKTY WPISANE DO REJESTRU ZABYTEKÓW
•	OBIEKTY WPISANE DO GMINNEJ EWIDENCJI ZABYTEKÓW
•	OBIEKTY WPISANE DO GMINNEJ EWIDENCJI ZABYTEKÓW
•	ZAEWIDENCJONOWANE STANOWISKA ARCHEOLOGICZNE
NA PODSTAWIE PRZEPISÓW O OCHRONIE PRZYRODY:	
—	GRANICE OBSZARU CHRONIONEGO KRAJOWEGO DOŁINA RZĘKI JEZIORKI
—	GRANICE TERENÓW W PASIE SZEROKOŚCI 100 M OD LINII BRZEGÓW RZEK, JEZIOR I INNYCH ZBIORNIKÓW WODNYCH
—	GRANICE REZERWATU PRZYRODY "JEZIORA OLSZYNY"
NA PODSTAWIE PRZEPISÓW O OCHRONIE GRUNTÓW ROLNYCH I LĘSNYCH:	
—	GRUNTY ROLNE III KLASY BONTACYJNEJ
—	LASY
NA PODSTAWIE PRZEPISÓW O OCHRONIE WÓD:	
—	GRANICA OBSZARU SZCZEGÓŁOWEGO ZAGROŻENIA POWODZIĄ
—	TERENY ZDRENOWANE
NA PODSTAWIE PRZEPISÓW GEOLOGICZNYCH I GÓRNICZYCH:	
—	GRANICA ZŁOŻ SUROWCÓW NATURALNYCH
INFRASTRUKTURA TECHNICZNA:	
UKŁAD KOMUNIKACYJNY:	
—	DROGA KRAJOWA KLASY GŁÓWNEJ RUCHU PRZYSPIESZONEGO
—	DROGA POWIATOWA KLASY ZBIORCZEJ
—	DROGA POWIATOWA KLASY LOKALNEJ
—	DROGA GMINNA KLASY DOJAZDOWEJ
OBIEKTY INFRASTRUKTURY TECHNICZNEJ:	
•	URZĘDZIE WODY
•	MASZTY TELEFONU KOMÓRKOWEJ
INFRASTRUKTURA SPOŁECZNA:	
•	USŁUGI ADMINISTRACYJNE
•	USŁUGI OŚWIATY
•	USŁUGI ZDROWIA
•	USŁUGI KULTURY
•	USŁUGI SPORTU
—	STREFA OCHRONY SANITARNEJ OD CZYNNEGO CMENTARZA W ODLEGŁOŚCI 50 I 150 M
PRZEZNACZENIE TERENÓW:	
DŁA OBSZARÓW ZURBANIZOWANYCH I ROZWOJOWYCH:	
—	MU - TERENY ZABUDOWY MIESZKANIOWO-USŁUGOWEJ
—	MNL - TERENY ZABUDOWY MIESZKANIOWEJ I REKREACJI INDYWIDUALNEJ
—	ZPU - TERENY ZIELENI URZĄDZONEJ Z USŁUGAMI
—	AG - TERENY AKTYWNOŚCI GOSPODARZEJ
—	FG - TERENY GÓRNICZE
DŁA OBSZARÓW OTWARTYCH:	
—	ZC - TERENY CMENTARZY
—	TERENY LASÓW
—	TERENY ROLNE O PRZEWADZE SĄDÓW I GRUNTÓW ORNYCH
—	TERENY ROLNE O PRZEWADZE TRWAŁYCH UŻYTKÓW ZIELONYCH I ZADRZEWIEN
—	TERENY POWIERZCHNIOWYCH WÓD ŚRODLĄDOWYCH STOJĄCYCH
—	WODY POWIERZCHNIOWE ŚRODLĄDOWE PŁYNĄCE

MIEJSCOWY PLAN ZAGOSPODAROWANIA
PRZESTRZENNEGO
DLA WSKAZANYCH DZIAŁEK WE WSIACH
KRUSZEWEK, KAROLEW, PRZĘSŁAWICE,
TEODORÓWKA, BUDKI PETRYKOWSKIE

BUDKI PETRYKOWSKIE DZ. 126

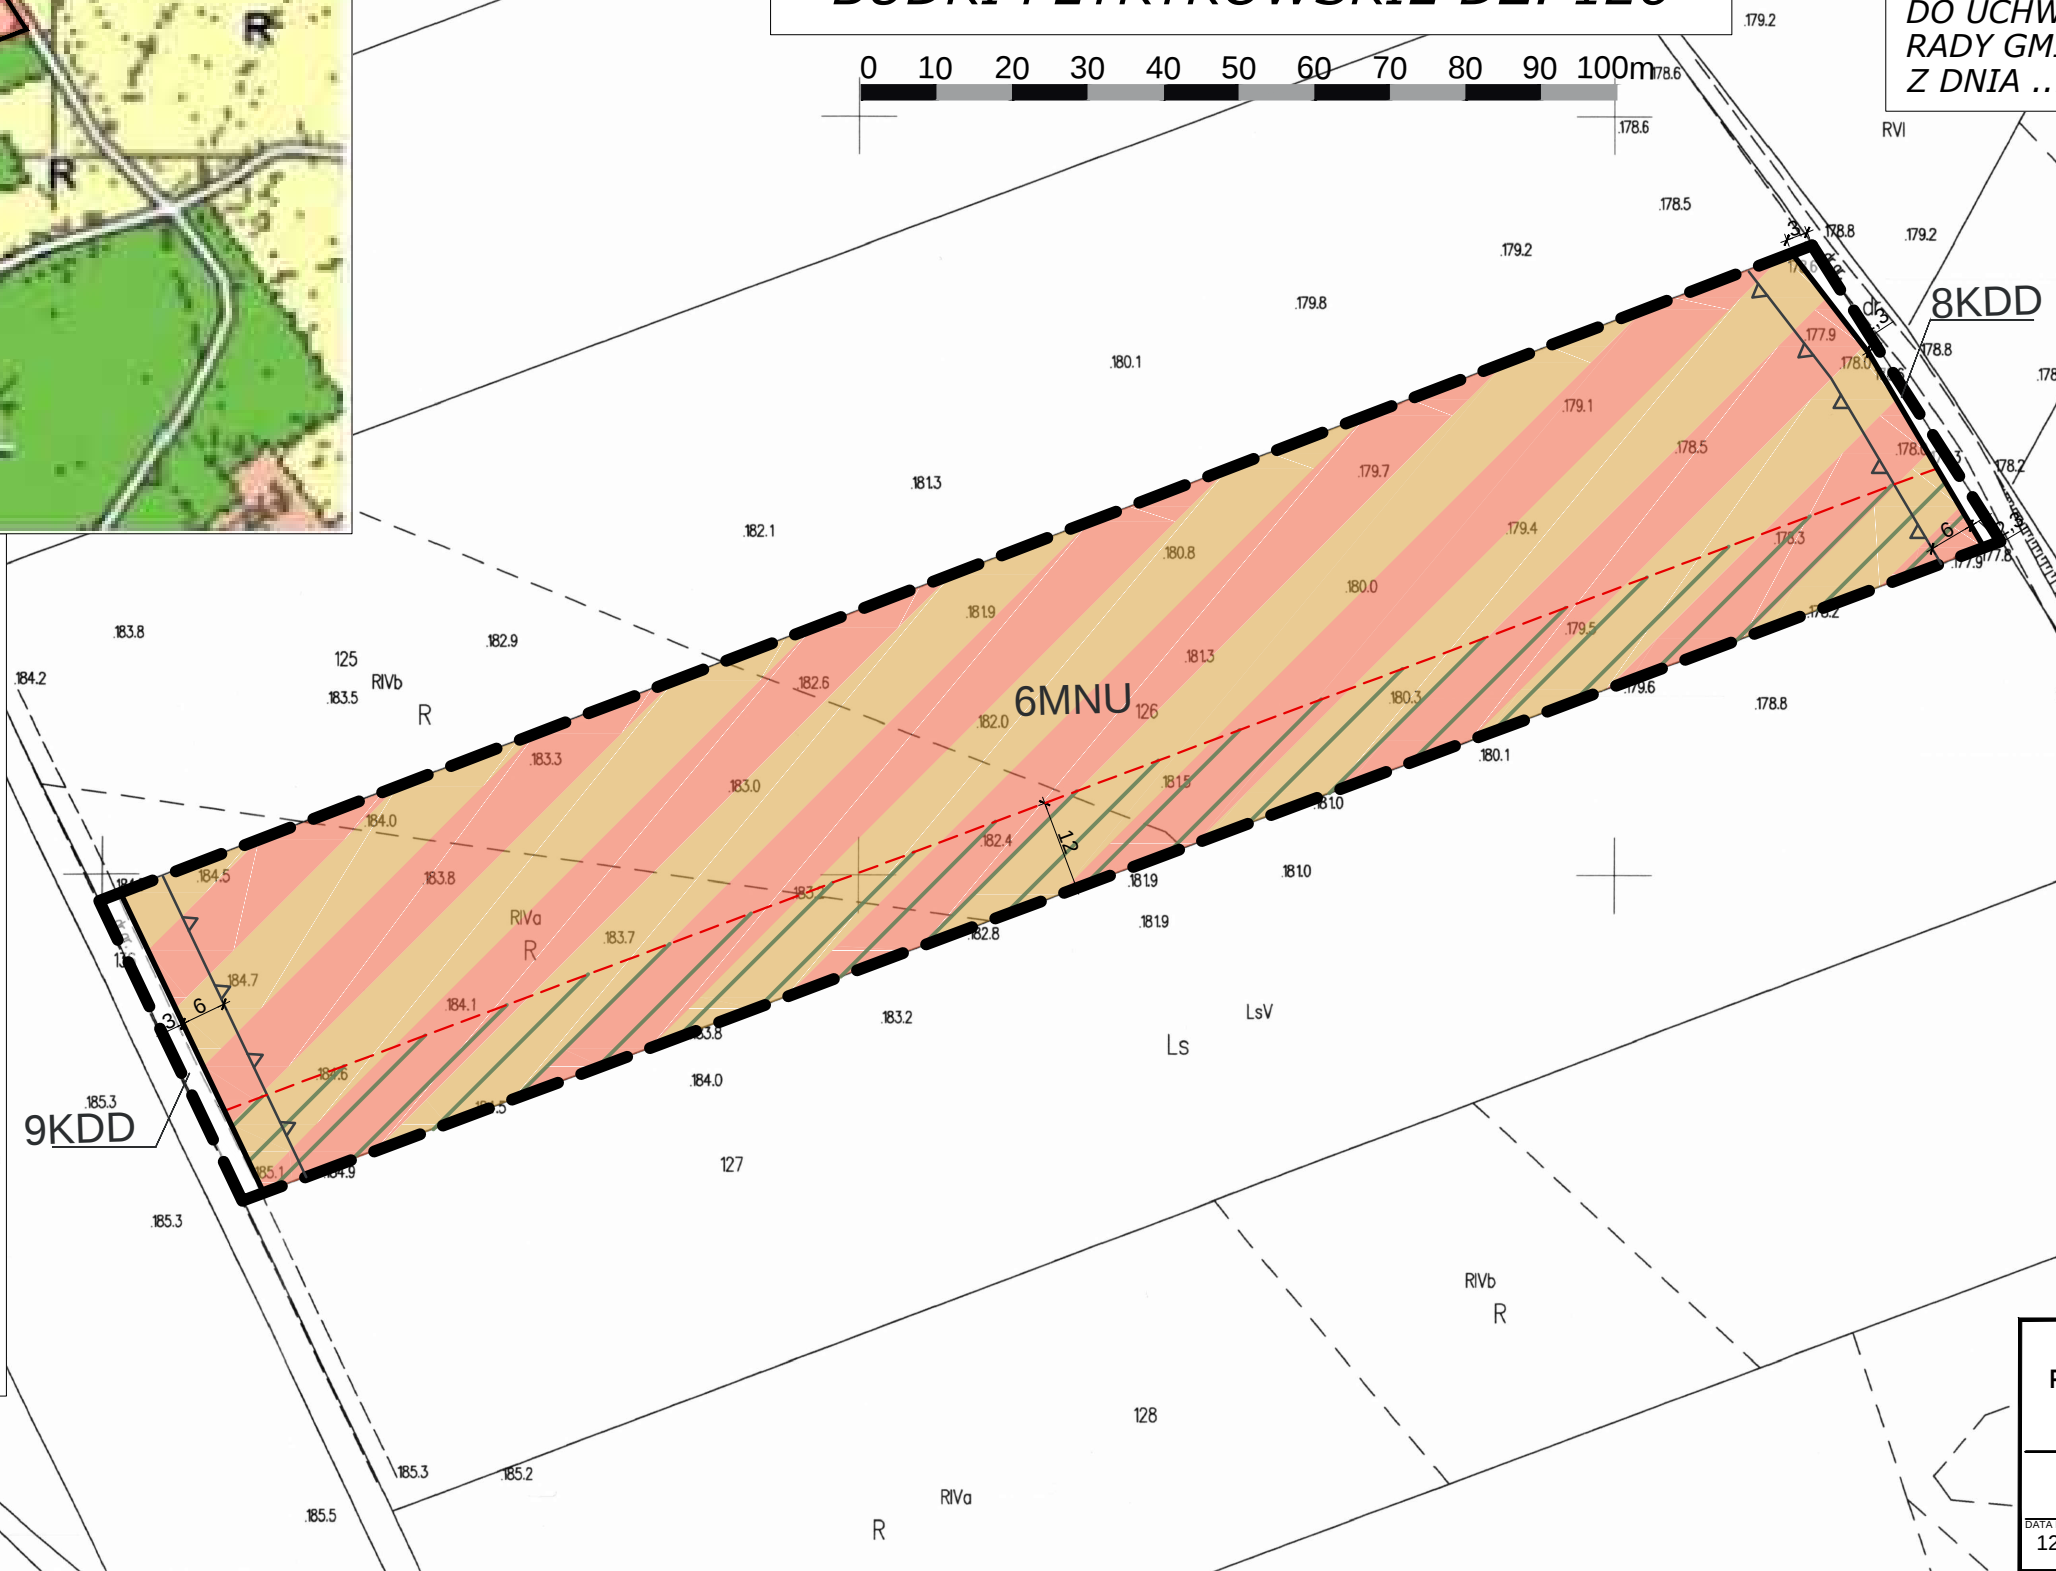

Organ prowadzący państwowy zasób geodezyjny i kartograficzny	Starosta Grójecki
Nazwa materiału zasobu	MAPA ZASADNICZA
Identyfikator ewidencyjny materiału zasobu	P 1406. 5 166. 18.07. 1.3
Data wykonania kopii	2022-03-29
Imię, nazwisko i podpis osoby reprezentującej organ	Z up. Starosty Inspektor Kontrolny dokumentacji geodezyjnej i kartograficznej Ewa Mirczuk

ZAŁĄCZNIK NR 7
DO UCHWAŁY NR
RADY GMINY PNIEWY
Z DNIA

LEGENDA	
—	GRANICA OBSZARU OBJĘTEGO PLANEM
—	LINIE ROZGRANICZAJĄCE TERENY O RÓŻNYM PRZEZNACZENIU LUB RÓŻNYCH ZASADACH ZAGOSPODAROWANIA
—	NIEPRZEKRACZALNE LINIE ZABUDOWY
10	WYMIAROWANIE (W METRACH)
PRZEZNACZENIE TERENU	
—	MNU - TERENY ZABUDOWY MIESZKANIOWEJ JEDNORODZINNEJ I USŁUG
KOMUNIKACJA	
—	KDD - TERENY DROGI DOJAZDOWEJ
OBSZARY OBJĘTE OCHRONĄ NA PODSTAWIE PRZEPISÓW ODREBNYCH	
—	STREFA OGRANICZEŃ LOKALIZOWANIA ZABUDOWY OD GRANIC LASU
Rysunek planu miejscowego sporządzono z wykorzystaniem urzędowej kopii mapy zasadniczej wydanej z państwowego zasobu geodezyjnego i kartograficznego. Licencja GK.6642.641.2022. Mapa została udostępniona w dniu 29.03.2022 r.	
Plan miejscowy sporządzono w układzie współrzędnych PL-2000 strefa 7	

MIEJSCOWY PLAN ZAGOSPODAROWANIA PRZESTRZENNEGO DLA WSKAZANYCH DZIAŁEK WE WSIACH KRUSZEWEK, KAROLEW, PRZĘSŁAWICE, TEODORÓWKA, BUDKI PETRYKOWSKIE		
ZAŁĄCZNIK NR 7. BUDKI PETRYKOWSKIE DZ. 126		
DATA RYSUNKU: 12.12.2022	SKALA RYSUNKU: 1:1000	FAZA: PROJEKT PLANU. WYŁOŻENIE.