


MIEJSCOWY PLAN ZAGOSPODAROWANIA PRZESTRZENNEGO
DLA DZIAŁEK EW. NR 93/7, 93/8, 93/9, 93/10, 93/11 POŁOŻONYCH WE WSI MICHRÓW STEFÓW
ORAZ DZIAŁKI EW. NR 173 POŁOŻONEJ WE WSI KOCERANY

Załącznik nr 1
do Uchwały nr
Rady Gminy Pniewy
z dnia

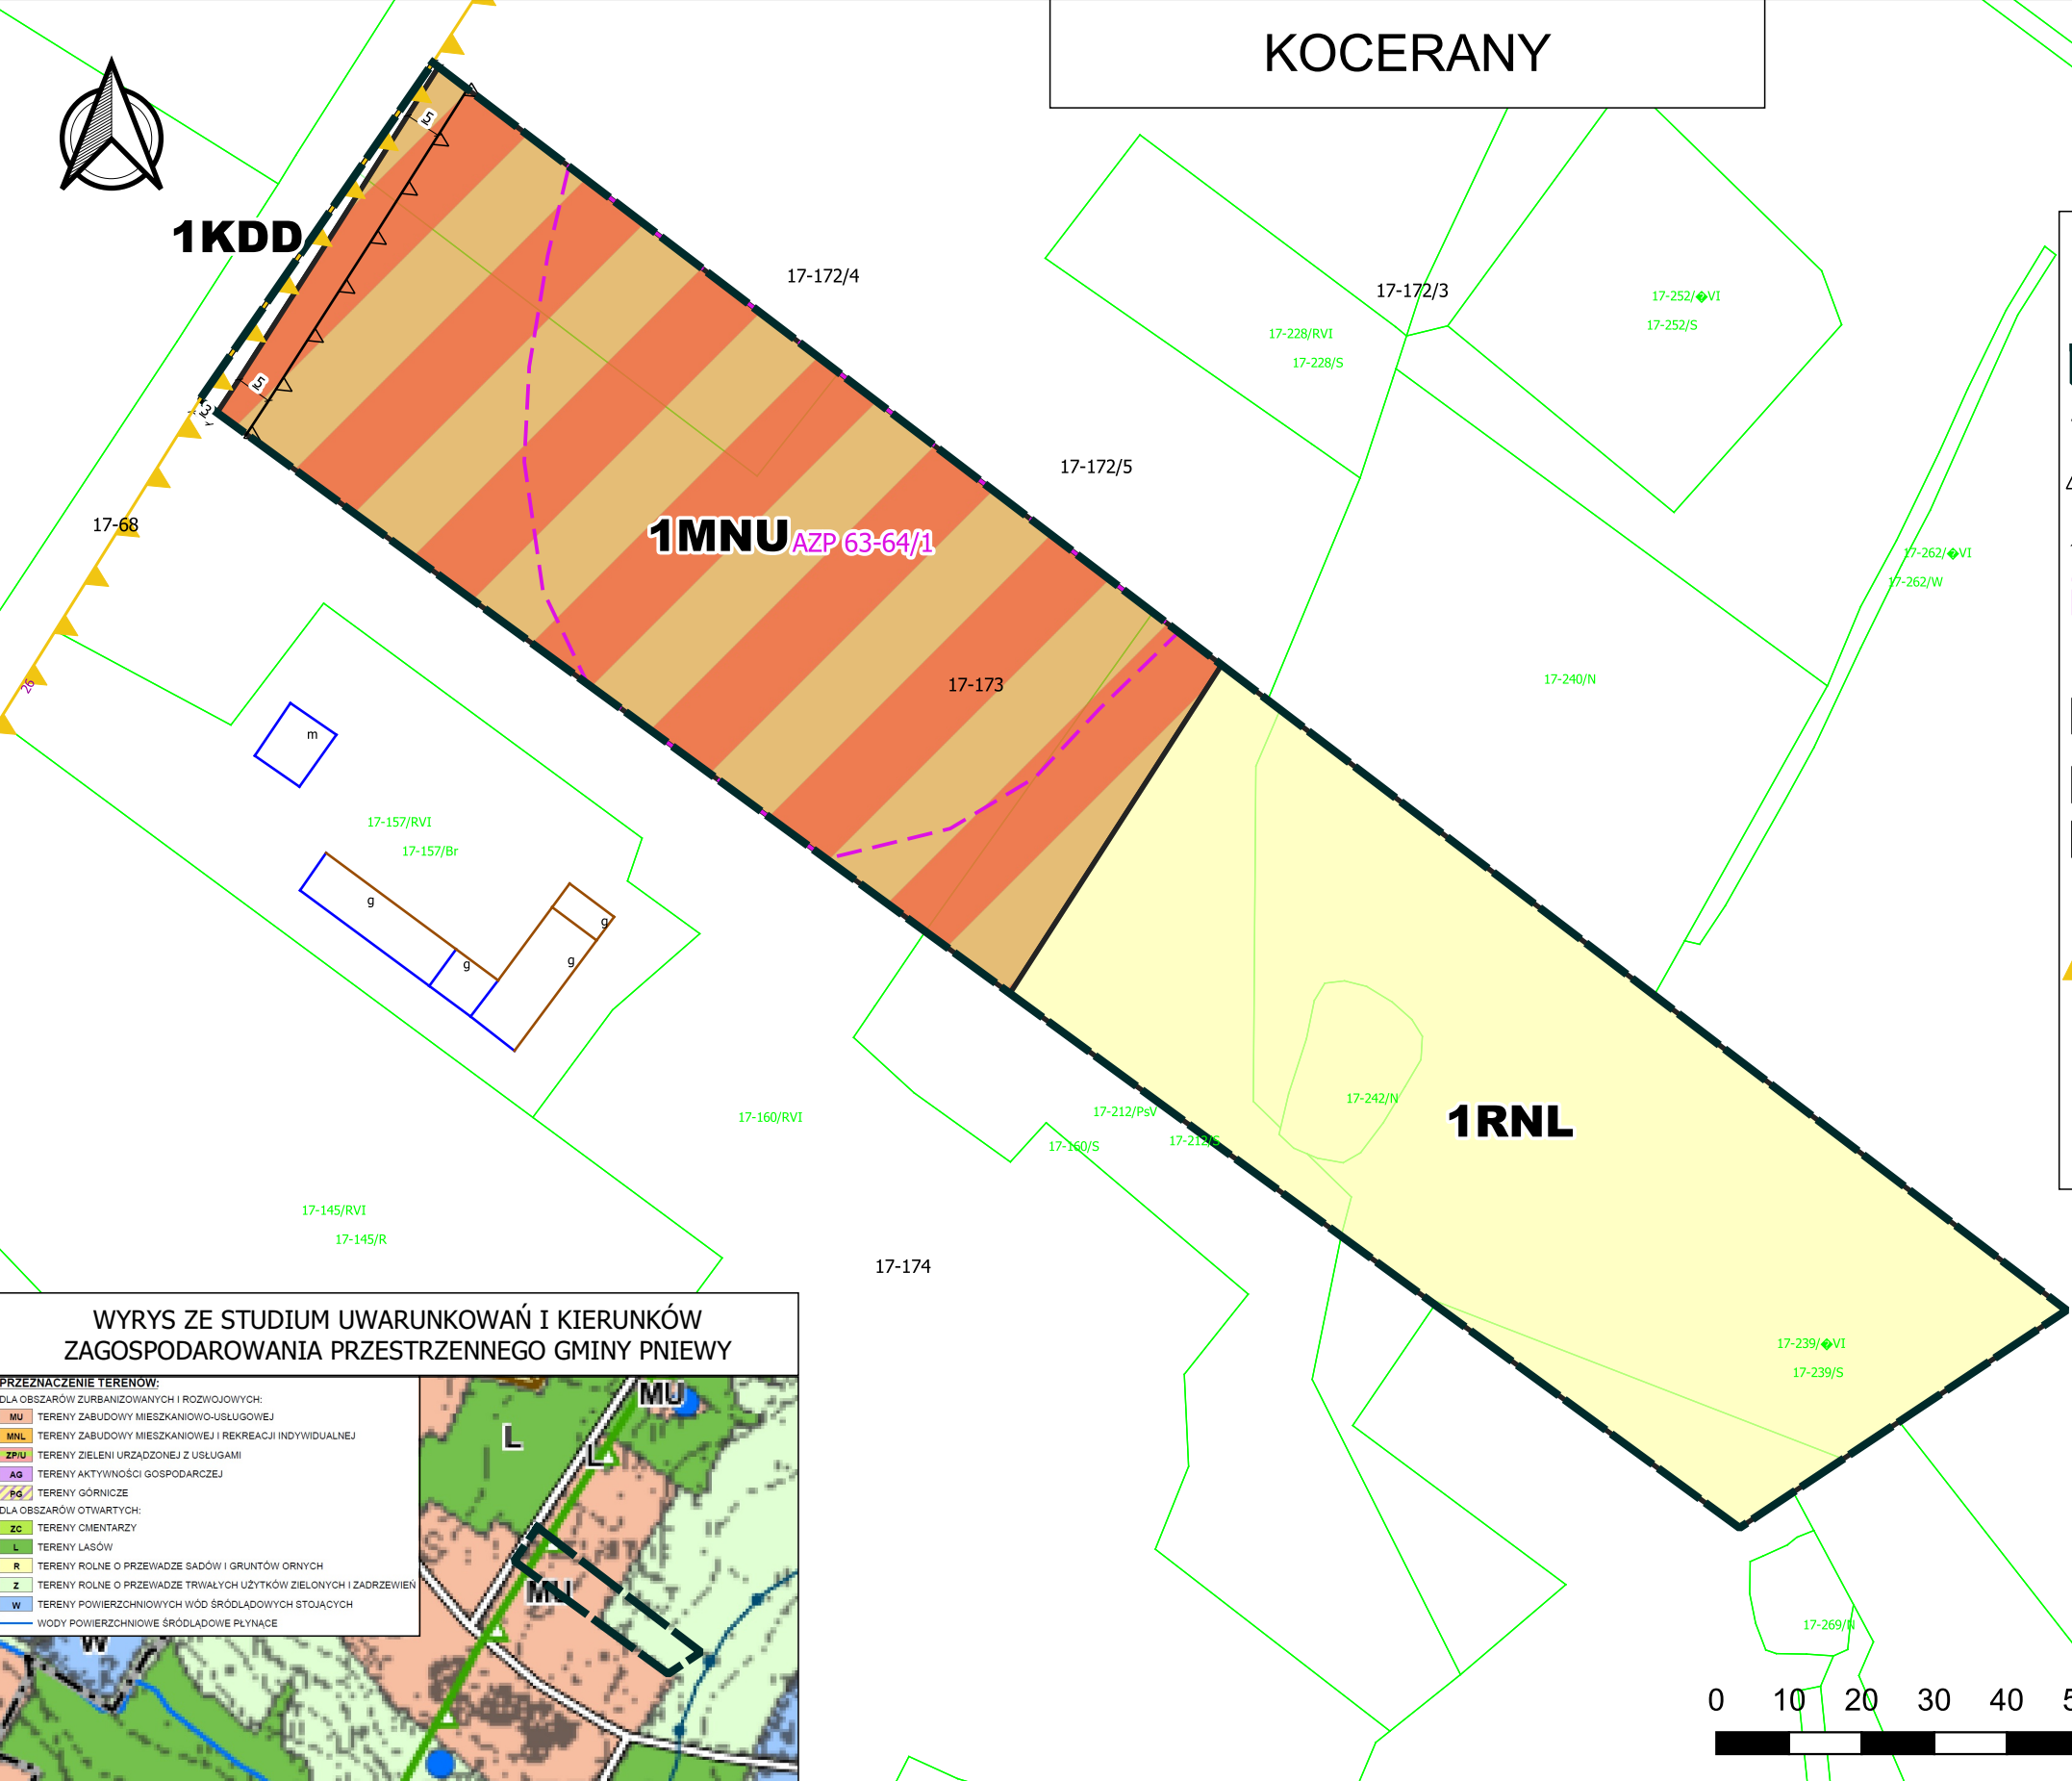

LEGENDA

- OZNACZENIA GRAFICZNE STANOWIĄCE USTALENIA PLANU
- GRANICA OBSZARU OBJĘTEGO PLANEM
 - LINIE ROZGRANICZAJĄCE TERENY O RÓŻNYM PRZEZNACZENIU LUB RÓŻNYCH ZASADACH ZAGOSPODAROWANIA
 - NIEPRZEKRACZALNE LINIE ZABUDOWY
 - WYMIAROWANIE (W METRACH)
 - STREFA OCHRONY KONSERWATORSKIEJ STANOWISKA ARCHEOLOGICZNEGO
- PRZEZNACZENIE TERENU
- MNU - TEREN ZABUDOWY MIESZKANIOWEJ JEDNORODZINNEJ I ZABUDOWY USŁUGOWEJ
 - RNL - TEREN ŁĄK I PASTWISK
 - KDD - TEREN DROGI DOJAZDOWEJ
- OBSZARY OBJĘTE OCHRONĄ NA PODSTAWIE PRZEPISÓW ODRĘBNYCH
- GRANICA OBSZARUCHRONIONEGO KRAJOBRAZU DOLINA RZEKI JEZIORKI
- OGRANICZENIA GRAFICZNE MAJĄCE CHARAKTER INFORMACYJNY
- LINIA ROZGRANICZAJĄCA DROGI POZA OBSZAREM OBJĘTYM PLANEM

WYRYS ZE STUDIUM UWARUNKOWAŃ I KIERUNKÓW ZAGOSPODAROWANIA PRZESTRZENNEGO GMINY PNIEWY

PRZEZNACZENIE TERENÓW:

DLA OBSZARÓW ZURBANIZOWANYCH I ROZWOJOWYCH:

- MU - TERENY ZABUDOWY MIESZKANIOWO-USŁUGOWEJ
- MNL - TERENY ZABUDOWY MIESZKANIOWEJ I REKREACJI INDYWIDUALNEJ
- ZPU - TERENY ZIELENI URZĄDZONEJ Z USŁUGAMI
- AG - TERENY AKTYWNOŚCI GOSPODARCZEJ
- PG - TERENY GÓRNICZE

DLA OBSZARÓW OTWARTYCH:

- ZC - TERENY CAŁENTARZY
- L - TERENY LASÓW
- R - TERENY ROLNE O PRZEWADZE SĄDÓW I GRUNTÓW ORNYCH
- Z - TERENY ROLNE O PRZEWADZE TRWAŁYCH UŻYTKÓW ZIELONYCH I ZADRZEWIEN
- W - TERENY POWIERZCHNIOWYCH WÓD ŚRÓDLĄDOWYCH STOJĄCYCH
- W - WODY POWIERZCHNIOWE ŚRÓDLĄDOWE PŁYNĄCE

Plan miejscowy sporządzono z wykorzystaniem urzędowej kopii mapy zasadniczej wydanej z państwowego zasobu geodezyjnego i kartograficznego
Plan miejscowy sporządzono w układzie współrzędnym PL-2000 strefa 7
MIEJSCOWY PLAN ZAGOSPODAROWANIA PRZESTRZENNEGO DLA DZIAŁEK EW. NR 93/7, 93/8, 93/9, 93/10, 93/11 POŁOŻONYCH WE WSI MICHRÓW STEFÓW ORAZ DZIAŁKI EW. NR 173 POŁOŻONEJ WE WSI KOCERANY
FAZA: UZGODNIENIA
OPRACOWAŁ: PLAN B USŁUGI URBANISTYCZNE ŁUKASZ BEŃ Zespół pod kierunkiem: mgr inż. Łukasz Beń (WA-452/KW/291/2014)
SKALA 1:1000
DATA: MARZEC 2023