


MIEJSCOWY PLAN ZAGOSPODAROWANIA PRZESTRZENNEGO
DLA DZIAŁEK EW. NR 93/7, 93/8, 93/9, 93/10, 93/11 POŁOŻONYCH WE WSI MICHRÓW
STEFÓW ORAZ DZIAŁKI EW. NR 173 POŁOŻONEJ WE WSI KOCERANY

MICHRÓW STEFÓW

Załącznik nr 2
do Uchwały nr
Rady Gminy Pniewy
z dnia

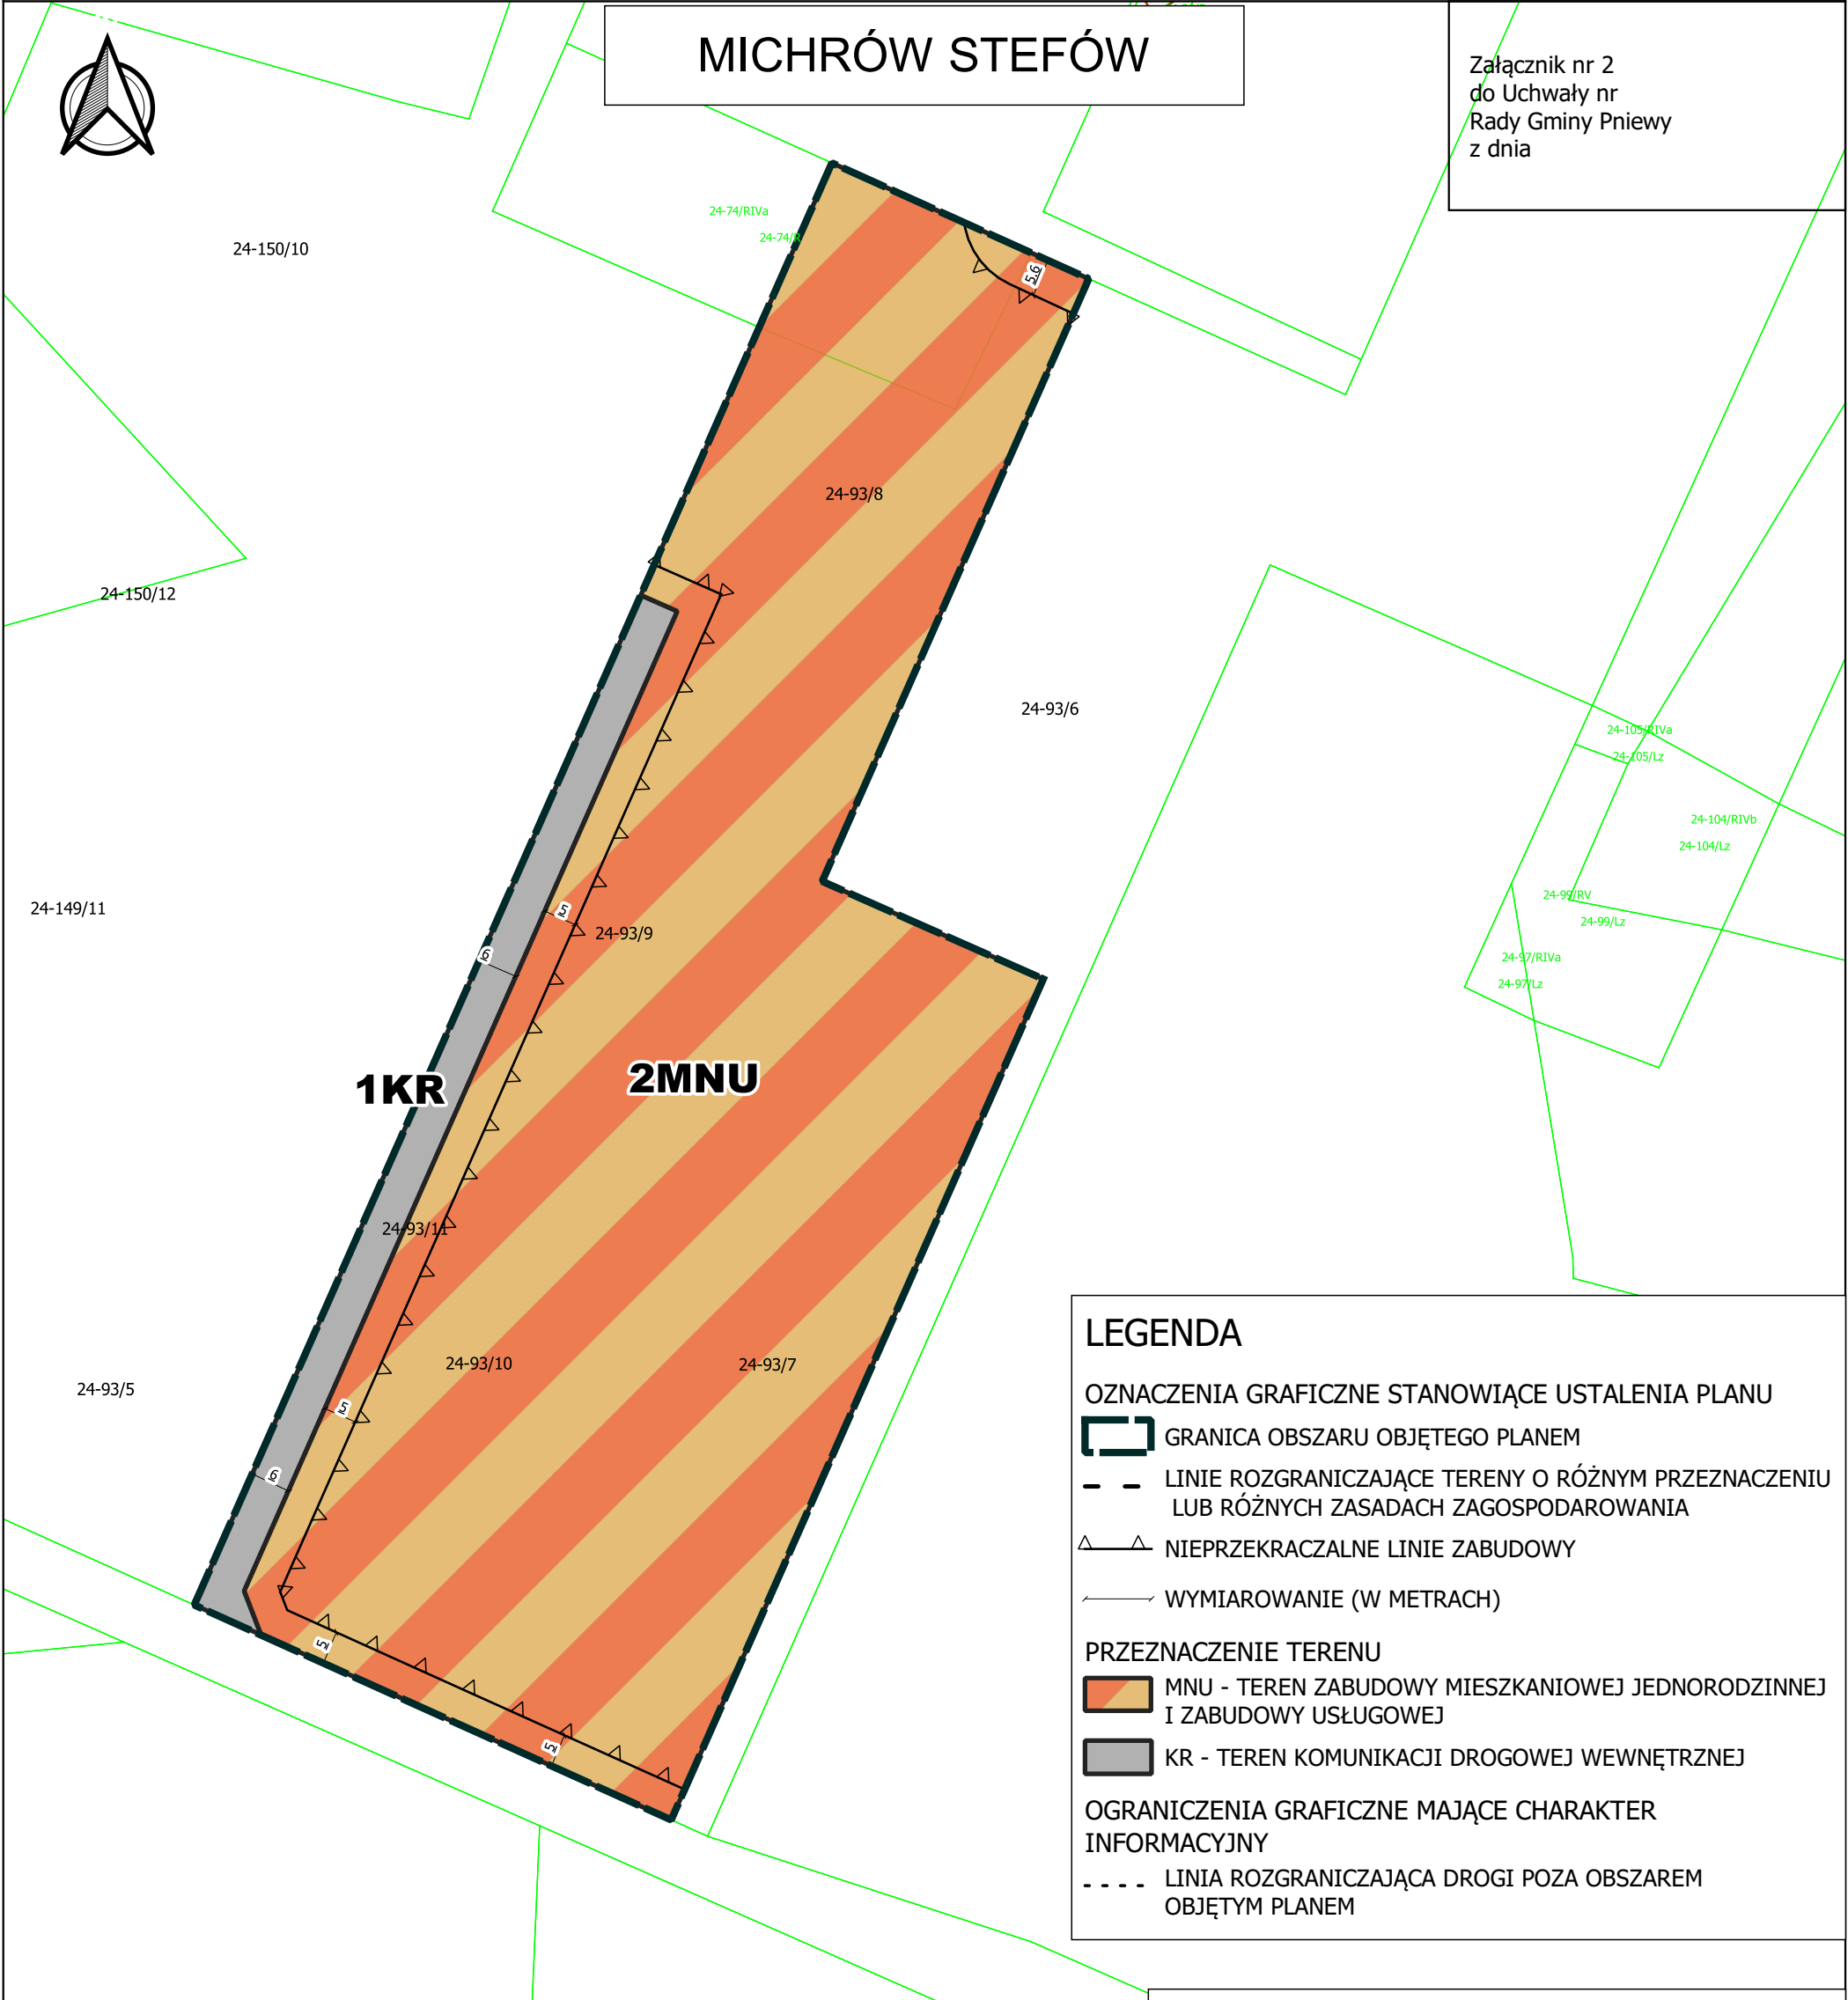

LEGENDA

OZNACZENIA GRAFICZNE STANOWIĄCE USTALENIA PLANU

- GRANICA OBSZARU OBJĘTEGO PLANEM
- LINIE ROZGRANICZAJĄCE TERENY O RÓŻNYM PRZEZNACZENIU LUB RÓŻNYCH ZASADACH ZAGOSPODAROWANIA
- NIEPRZEKRACZALNE LINIE ZABUDOWY
- WYMIAROWANIE (W METRACH)

PRZEZNACZENIE TERENU

- MNU - TEREN ZABUDOWY MIESZKANIOWEJ JEDNORODZINNEJ I ZABUDOWY USŁUGOWEJ
- KR - TEREN KOMUNIKACJI DROGOWEJ WEWNĘTRZNEJ

OGRANICZENIA GRAFICZNE MAJĄCE CHARAKTER INFORMACYJNY

- LINIA ROZGRANICZAJĄCA DROGI POZA OBSZAREM OBJĘTYM PLANEM

WYRYS ZE STUDIUM UWARUNKOWAŃ I KIERUNKÓW ZAGOSPODAROWANIA PRZESTRZENNEGO GMINY PNIEWY

PRZEZNACZENIE TERENÓW:

DLA OBSZARÓW ZURBANIZOWANYCH I ROZWOJOWYCH:

- MU - TERENY ZABUDOWY MIESZKANIOWO-USŁUGOWEJ
- MNL - TERENY ZABUDOWY MIESZKANIOWEJ I REKREACJI INDYWIDUALNEJ
- ZPIU - TERENY ZIELENI URZĄDZONEJ Z USŁUGAMI
- AG - TERENY AKTYWNOŚCI GOSPODARCZEJ
- PG - TERENY GÓRNICZE

DLA OBSZARÓW OTWARTYCH:

- ZC - TERENY CMENTARZY
- L - TERENY LASÓW
- R - TERENY ROLNE O PRZEWADZE SĄDÓW / GRUNTÓW ORNYCH
- Z - TERENY ROLNE O PRZEWADZE TRWAŁYCH UŻYTKÓW ZIELONYCH I ZADRZEWIEN
- W - TERENY POWIERZCHNIOWYCH WÓD ŚRÓDLĄDOWYCH STOJĄCYCH
- W - WODY POWIERZCHNIOWE ŚRÓDLĄDOWE PŁYNĄCE

Plan miejscowy sporządzono z wykorzystaniem urzędowej kopii mapy zasadniczej wydanej z państwowego zasobu geodezyjnego i kartograficznego

Plan miejscowy sporządzono w układzie współrzędnym PL-2000 strefa 7

MIEJSCOWY PLAN ZAGOSPODAROWANIA PRZESTRZENNEGO DLA DZIAŁEK EW. NR 93/7, 93/8, 93/9, 93/10, 93/11 POŁOŻONYCH WE WSI MICHRÓW STEFÓW ORAZ DZIAŁKI EW. NR 173 POŁOŻONEJ WE WSI KOCERANY

FAZA: UZGODNIENIA

OPRACOWAŁ: PLAN B USŁUGI URBANISTYCZNE ŁUKASZ BEŃ
Zespół pod kierunkiem: mgr inż. Łukasz Beń (WA-452/KW/291/2014)

SKALA 1:1000

DATA: MARZEC 2022