


MIEJSCOWY PLAN ZAGOSPODAROWANIA PRZESTRZENNEGO DLA WSKAZANYCH
DZIAŁEK Z MIEJSCOWOŚCI KORNELÓWKA, JEZIORA, JURKI I KOCERANY

Załącznik nr 3
do Uchwały nr
Rady Gminy Pniewy
z dnia

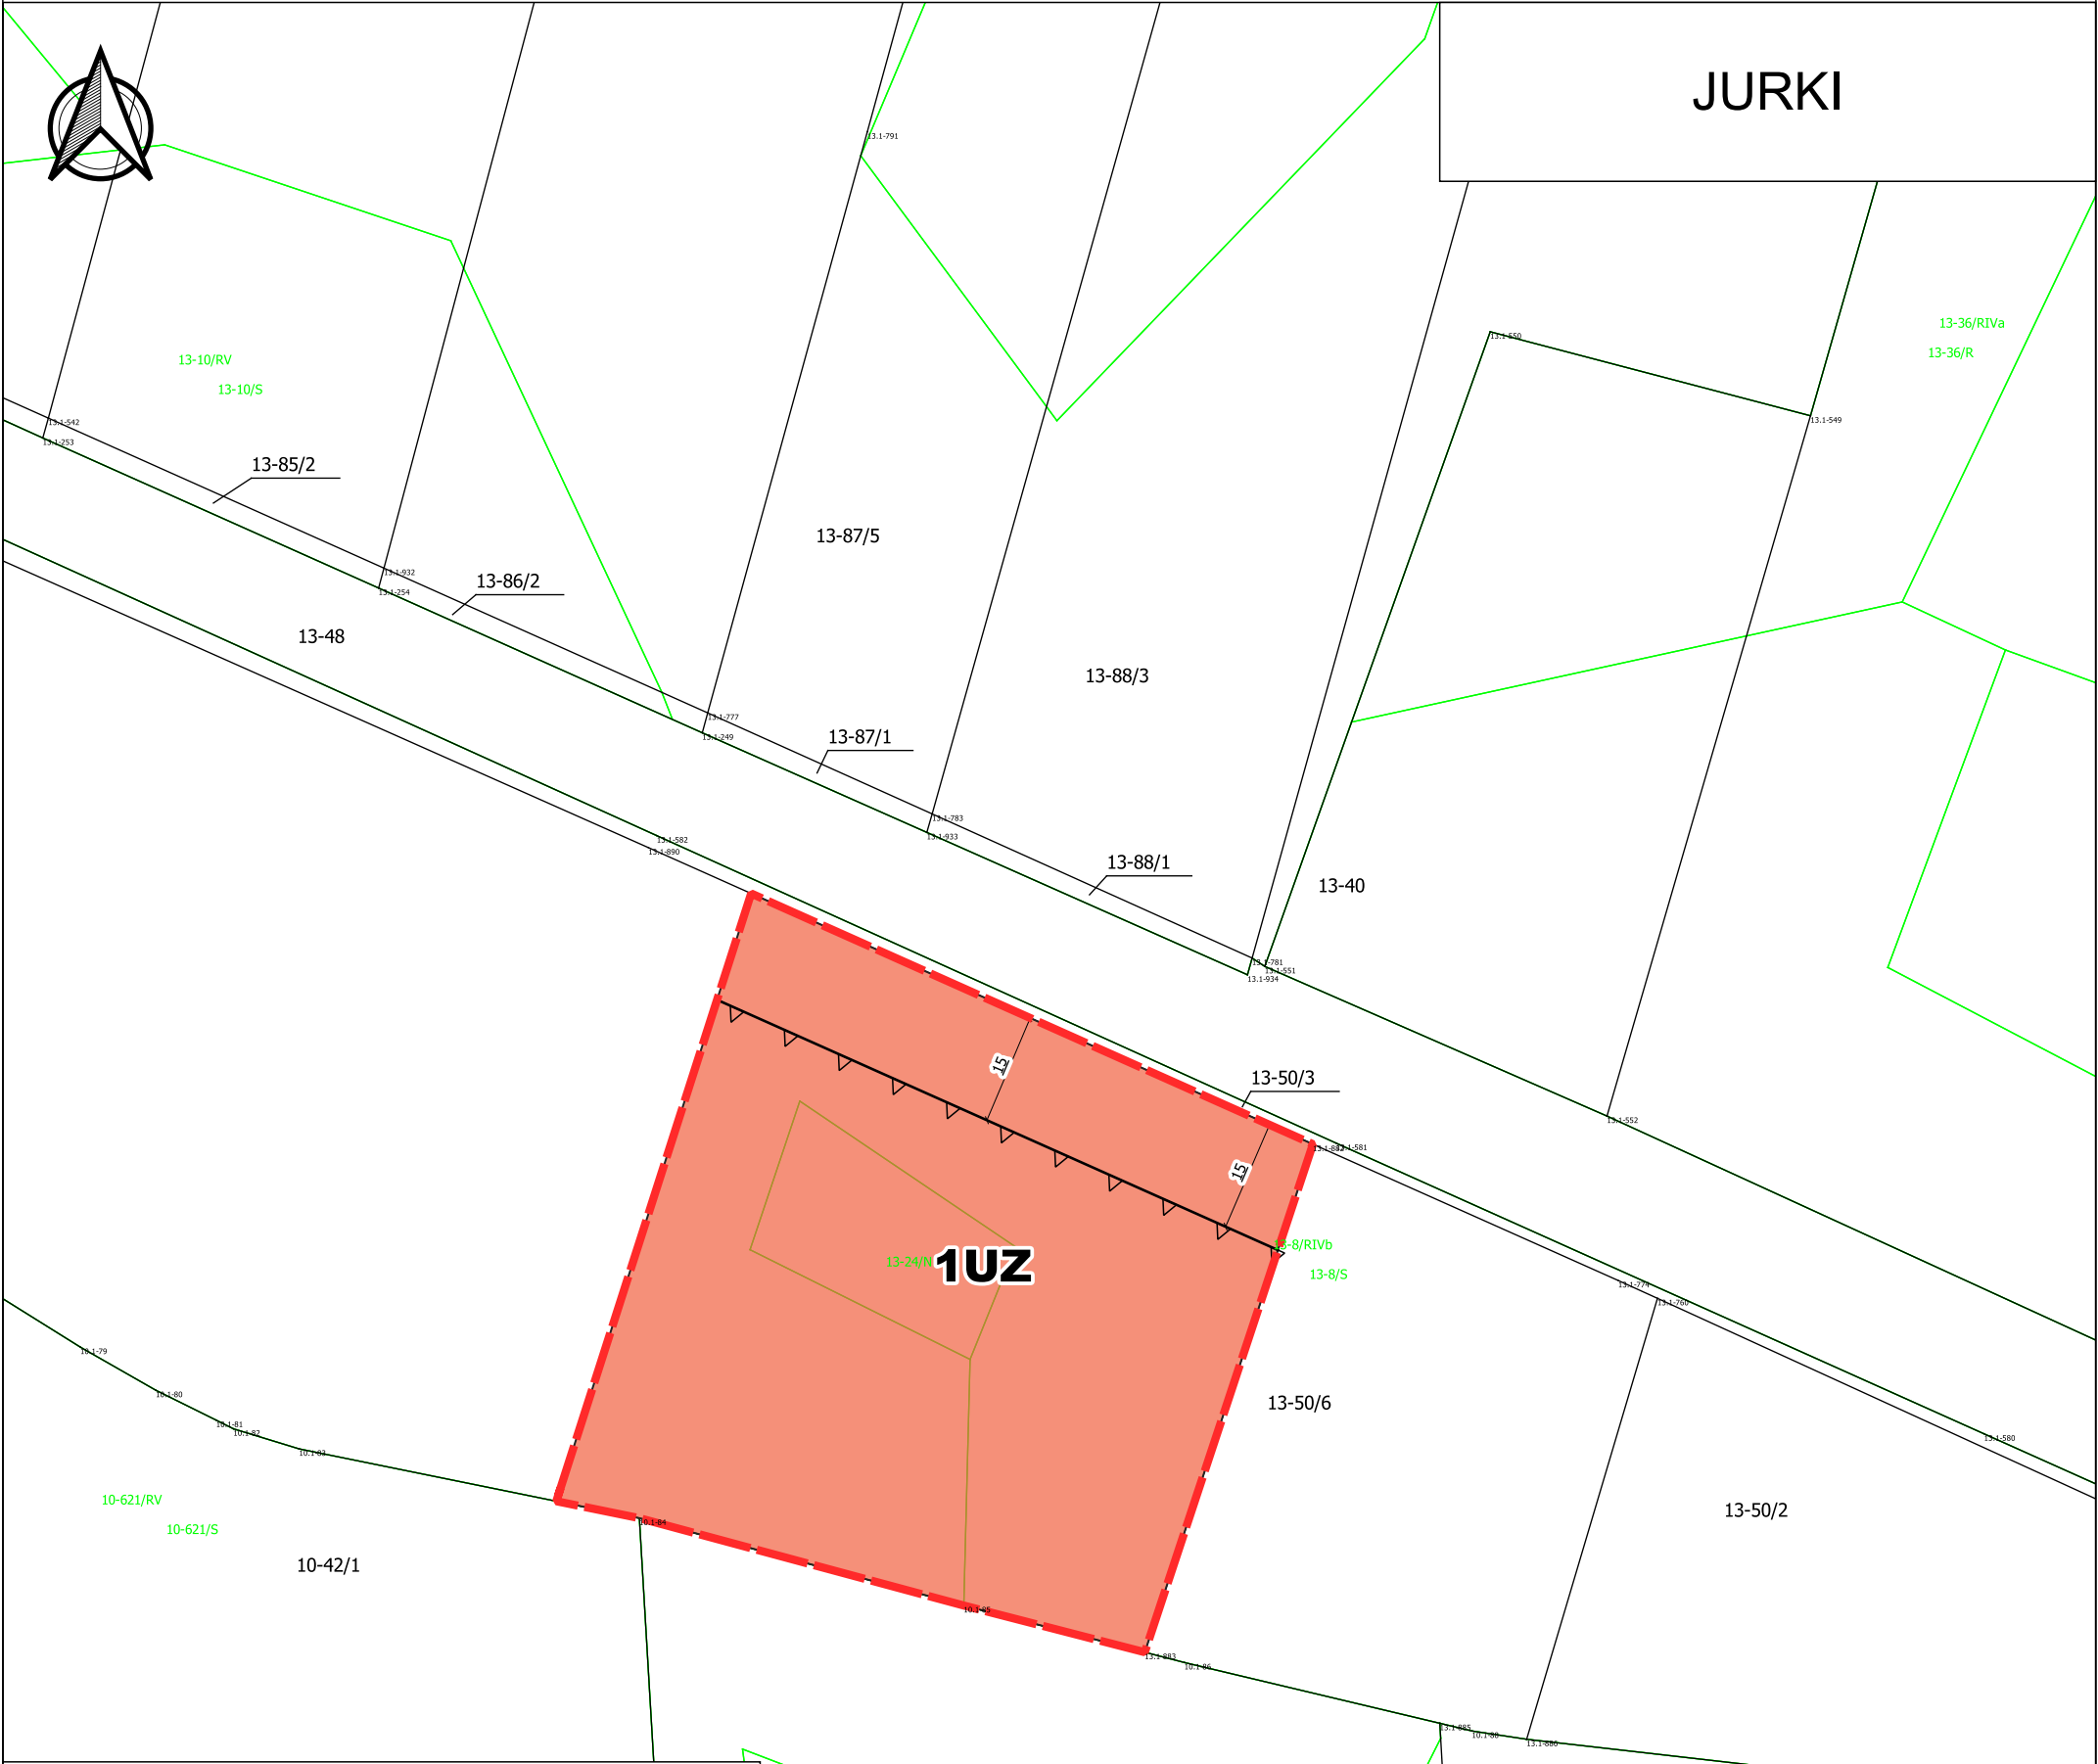

LEGENDA

GRANICA OBSZARU OBJĘTEGO PLANEM

LINIE ROZGRANICZAJĄCE TERENY O RÓŻNYM PRZEZNACZENIU LUB RÓŻNYCH ZASADACH ZAGOSPODAROWANIA

NIEPRZEKRACZALNE LINIE ZABUDOWY

WYMIAROWANIE (W METRACH)

PRZEZNACZENIE TERENU

TEREN USŁUG ZDROWIA I POMOCY SPOŁECZNEJ

WYRYS ZE STUDIUM UWARUNKOWAŃ I KIERUNKÓW ZAGOSPODAROWANIA PRZESTRZENNEGO

GRANICA OBSZARU

GRANICA WSI

PRZEZNACZENIE TERENÓW

13-10/RV

13-10/S

13-85/2

13-48

13-86/2

13-87/5

13-87/1

13-88/3

13-88/1

13-40

13-50/3

13-50/6

13-50/2

10-621/RV

10-621/S

10-42/1

10-678/RV

10-678/R

10-826/RV

10-826/Lz

OBIEKTY I WSKAZANIE OCHRONY PRZYRODY

CHRONOWSKI PARK KRAJOBRAZOWY

CHRONOWSKI PARK KRAJOBRAZOWY - OTULINA

WARSZAWSKI OBSZAR CHRONIONO KRAJOBRAZU

INFRASTRUKTURA KOMUNIKACYJNA

PROJEKTOWANA DROGA KLASY GŁÓWNEJ - WOSKOWICA

DROGA KLASY GŁÓWNEJ - WOSKOWICA

DROGA KLASY GŁÓWNEJ - POWATOWA

DROGA KLASY GŁÓWNEJ - GARDNA

TERENY ROZKŁOWE

LUBA KRAJOBRAZOWA 2014

OBIEKTY WARSZAWSKIEGO NIEZAPOMNIENIA

POWODZI WZDŁUŻ RZĘKI JEZIORA

TERENY ZŁOŻONYCH WARSZAWSKICH

GRUNTOWNO - WOSKOWICZ RZĘKI JEZIORA

OBIEKTY I WSKAZANIE DO OGRĘCZA OCHRONY

STANOWISKA ARCHEOLOGICZNE

Plan miejscowy sporządzono z wykorzystaniem urzędowej kopii mapy zasadniczej wydanej z państwowego zasobu geodezyjnego i kartograficznego

Plan miejscowy sporządzono w układzie współrzędnym PL-2000 strefa 7

MIEJSCOWY PLAN ZAGOSPODAROWANIA PRZESTRZENNEGO DLA WSKAZANYCH DZIAŁEK Z MIEJSCOWOŚCI KORNELÓWKA, JEZIORA, JURKI I KOCERANY
FAZA: UZGODNIENIA I OPINIE
SKALA 1:1000
DATA: MARZEC 2023