

ZMIANA MIEJSCOWEGO PLANU ZAGOSPODAROWANIA PRZESTRZENNEGO DLA DZIAŁKI NR 49 POŁOŻONEJ WE WSI WILCZORUDA-PARCELE, GMINA PNIEWY

SKALA 1:1000



Załącznik nr 1 do Uchwały Nr.....Rady Gminy Pniewy z dnia

OZNACZENIA

Obowiązujące ustalenia planu:


- granica obszaru objętego planem
- linia rozgraniczająca tereny o różnym przeznaczeniu lub różnych zasadach zagospodarowania
- nieprzekraczalne linie zabudowy
- numer i symbol literowy przeznaczenia terenu
- wymiarowanie w metrach

Przeznaczenie terenu

- MU** teren zabudowy mieszkaniowo-usługowej
- ZL** teren lasu i doleśń
- KD-D** teren drogi publicznej klasy dojazdowej

Wyrys ze Studium Uwarunkowań i Kierunków Zagospodarowania Przestrzennego
Gminy Pniewy(Uchwała Nr XXXIX.192.18 Rady Gminy Pniewy
z dnia 11 września 2018 r.)

Rysunek planu w skali 1:1000, został sporządzony na urzędowej
kopii mapy zasadniczej potwierdzonej za zgodność z oryginałem
przechowywanej
w Państwowym Ośrodku Dokumentacji Geodezyjnej i Kartograficznej.
Licencja nrGK.6642.1790.2021_1406_CL2.
Mapa została udostępniona w dniu 14.07.2021 roku.

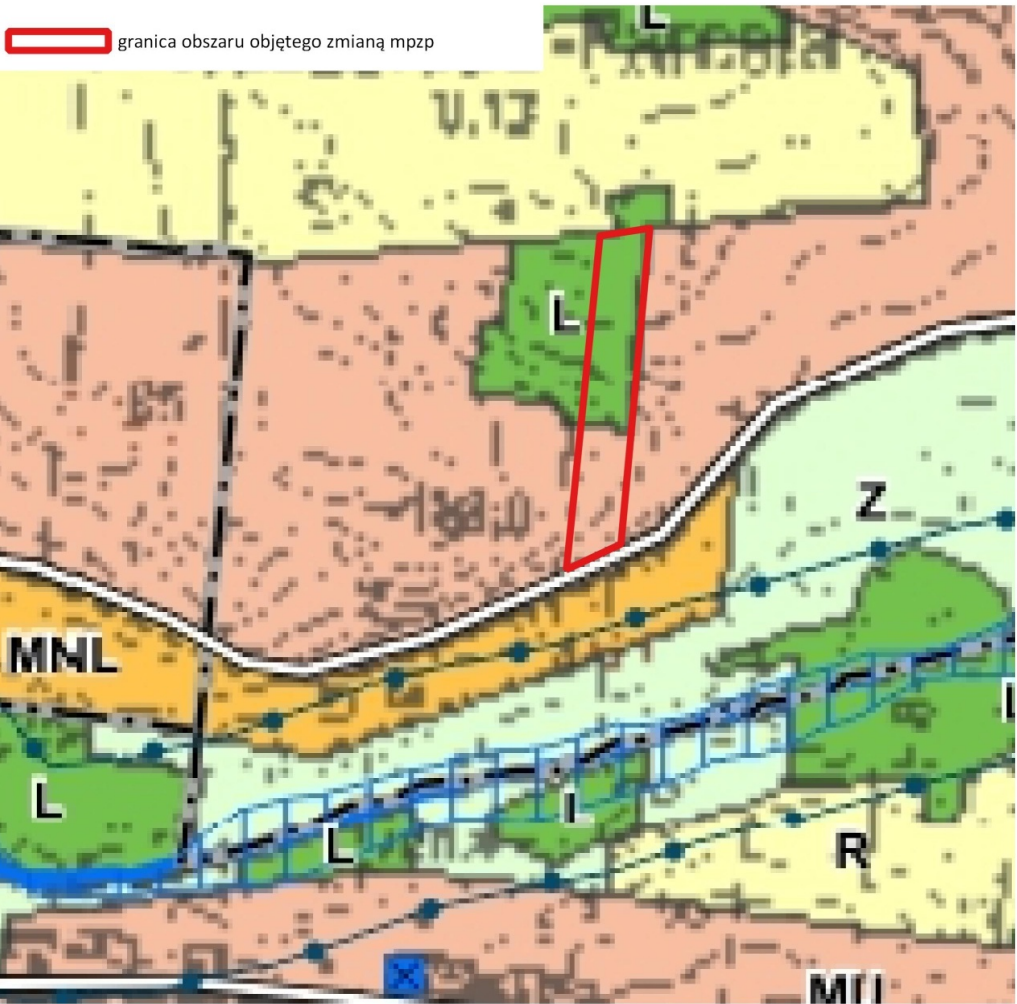

- LEGENDA:**
- GRANICE ADMINISTRACYJNE GMINY
 - GRANICE OBRĘBÓW GEODEZYJNYCH
 - OBIEKTY I OBSZARY OBJĘTE OCHRONĄ:**
 - NA PODSTAWIE PRZEPISÓW O OCHRONIE ZABYTKÓW I OPIECIE NAD ZABYTKAMI:
 - OBIEKTY WPISANE DO REJESTRU ZABYTKÓW
 - OBIEKTY WPISANE DO GMINNEJ EWIDENCJI ZABYTKÓW
 - OBIEKTY WPISANE DO GMINNEJ EWIDENCJI ZABYTKÓW
 - ZA EWIDENCJONOWANE STANOWISKA ARCHEOLOGICZNE
 - NA PODSTAWIE PRZEPISÓW O OCHRONIE PRZYRODY:
 - GRANICE OBSZARU CHRONIONEGO KRAJOBRAZU DOLINA RZĘKI JEZIORKI
 - GRANICA TERENÓW W PASIE SZEROKOŚCI 100 M OD LINII BRZEGÓW RZEK, JEZIOR I INNYCH ZBIORNIKÓW WODNYCH
 - GRANICE REZERWATU PRZYRODY "JEZIÓRA OLSZYNKI"
 - NA PODSTAWIE PRZEPISÓW O OCHRONIE GRUNTÓW ROLNYCH I LEŚNYCH:
 - GRUNTY ROLNE III KLASY BONTACYJNEJ
 - LAS
 - NA PODSTAWIE PRZEPISÓW O OCHRONIE WÓD:
 - GRANICA OBSZARU SZCZEGÓLNEGO ZAGROZENIA POWODZIĄ
 - TERENY ZDREWNOWANE
 - NA PODSTAWIE PRZEPISÓW GEOLOGICZNYCH I GÓRNICZYCH:
 - GRANICA ZŁOŻ SUROWCÓW NATURALNYCH
 - INFRASTRUKTURA TECHNICZNA:**
 - UKŁAD KOMUNIKACYJNY:
 - DROGA KRAJOWA KLASY GŁÓWNEJ RUCHU PRZYSPIESZONEGO
 - DROGA POWIATOWA KLASY ZBIORCZEJ
 - DROGA POWIATOWA KLASY LOKALNEJ
 - DROGA GMINNA KLASY DOJAZDOWEJ
 - OBIEKTY INFRASTRUKTURY TECHNICZNEJ:
 - UJĘCIE WODY
 - MASZTY TELEFONII KOMÓRKOWEJ
 - INFRASTRUKTURA SPOŁECZNA:
 - USŁUGI ADMINISTRACJI
 - USŁUGI OŚWIATY
 - USŁUGI ZDROWIA
 - USŁUGI KULTURY
 - USŁUGI SPORTU
 - STREFA OCHRONY SANITARNEJ OD CZYNNEGO CMENTARZA W ODLEGIŁOŚCI 50 I 150 M
 - PRZEZNACZENIE TERENÓW:**
 - DLA OBSZARÓW ZURBANIZOWANYCH I ROZWOJOWYCH:
 - MU TERENY ZABUDOWY MIESZKANIOWO-USŁUGOWEJ
 - MNL TERENY ZABUDOWY MIESZKANIOWEJ I REKREACJI INDYWIDUALNEJ
 - ZPU TERENY ZIELENI URZĄDZONEJ Z USŁUGAMI
 - AG TERENY AKTYWNOŚCI GOSPODARCZEJ
 - PG TERENY GÓRNICZE
 - DLA OBSZARÓW OTWARTYCH:
 - ZC TERENY CMENTARZY
 - L TERENY LASÓW
 - R TERENY ROLNE O PRZEWADZE SĄDÓW I GRUNTÓW ORNYCH
 - Z TERENY ROLNE O PRZEWADZE TRWAŁYCH UŻYTKÓW ZIELONYCH I ZADRZEWIEN
 - W TERENY POWIERZCHNIOWYCH WÓD ŚRÓDLĄDOWYCH STOJĄCYCH
 - WODY POWIERZCHNIOWE ŚRÓDLĄDOWE PŁYNĄCE