

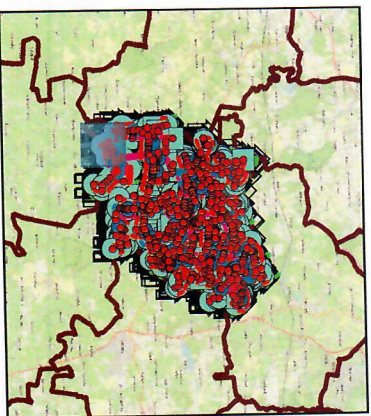


KONCEPCJA FTTH

- splitter_2stopnia_podzialu
 - splitter_1stopnia_podzialu
 - kabel_dysty/bucyjny_napowietrzny
 - kabel_dysty/bucyjny_doziemny
 - kabel_dostepowy_napowietrzny
 - kabel_dostepowy_doziemny
 - kabel_wspolbiezny_napowietrzny
 - kabel_wspolbiezny_doziemny
 - słupek_kablowy
 - muły_napowietrzne
 - kabel_abonencki_napowietrzny
 - kabel_abonencki_doziemny
 - słupy_nowobudowane
 - ★ szafa_OLT
- Priewy**
- ms_A03_Granice_gmin A03_Granice_gmin Polygon
 - Priewy_wykaz_adresow
- ### UZBROJENIE TERENU (KIUT)
- słupy
 - obszar_zasilania_splittera_1_podzialu

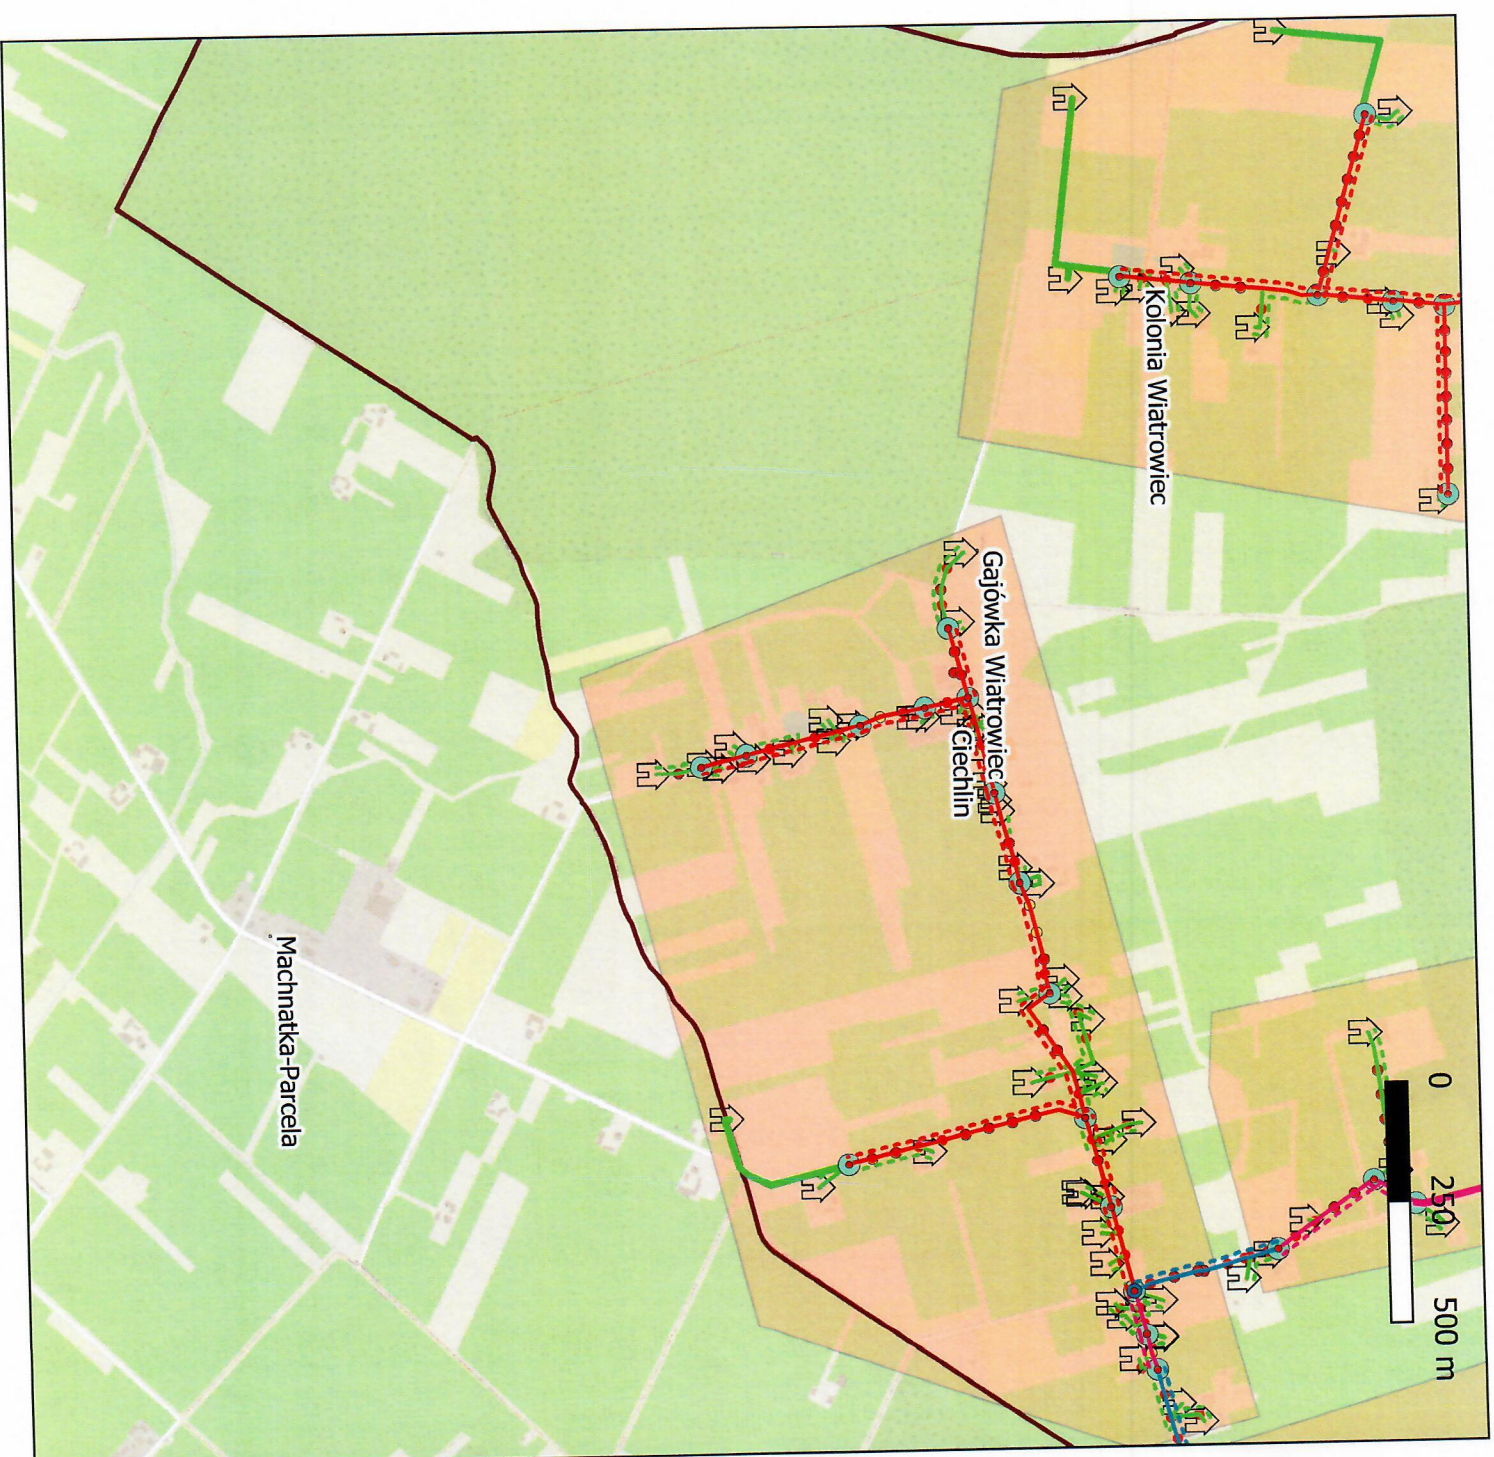

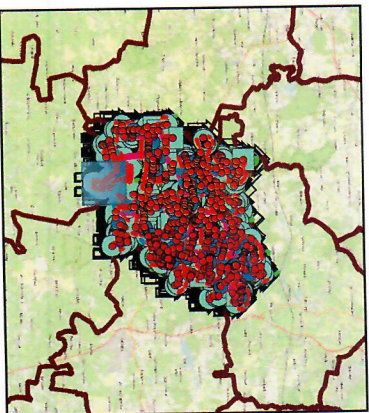

KONCEPCJA FTTH

- splitter_2stopnia_podzialu
- splitter_1stopnia_podzialu
- kabel_dystribucyjny_napowietrzny
- kabel_dystribucyjny_doziemny
- kabel_dostepowy_napowietrzny
- kabel_dostepowy_doziemny
- kabel_wspolbezny_napowietrzny
- kabel_wspolbezny_doziemny
- słupek_kablowy
- muły_napowietrzne
- kabel_abonencki_napowietrzny
- kabel_abonencki_doziemny
- słupy_nowobudowane
- ★ szafa_OLT

Pniewy

- ms_A03_Granice_gmin A03_Granice_gmin Polygon



Pniewy_wykaz_adresow

UZBROJENIE TERENU (KIUT)

- słupy

- obszar_zasilania_splittera_1_podzialu

