

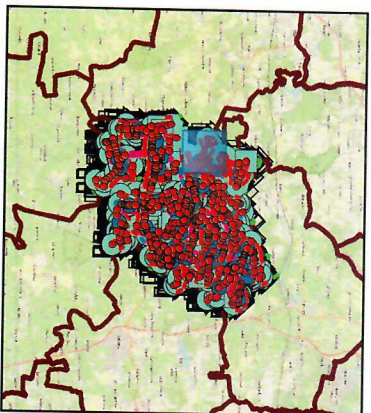


KONCEPCJA FTTH

- splitter_2stopnia_podzialu
 - splitter_1stopnia_podzialu
 - kabel_dystrybucyjny_napowietrzny
 - kabel_dystrybucyjny_doziemny
 - kabel_dostepowy_napowietrzny
 - kabel_dostepowy_doziemny
 - kabel_wspolbezny_napowietrzny
 - kabel_wspolbezny_doziemny
 - słupek_kablowy
 - muły_napowietrzne
 - kabel_abonencki_napowietrzny
 - kabel_abonencki_doziemny
 - słupy_nowobudowane
 - ★ szafa_OLT
- Pniewy**
- ms_A03_Granice_gmin A03_Granice_gmin Polygon
 - Pniewy_wykaz_adresow
- UZBROJENIE TERENU (KIUT)**
- słupy
 - obszar_zasilania_splittera_1_podzialu

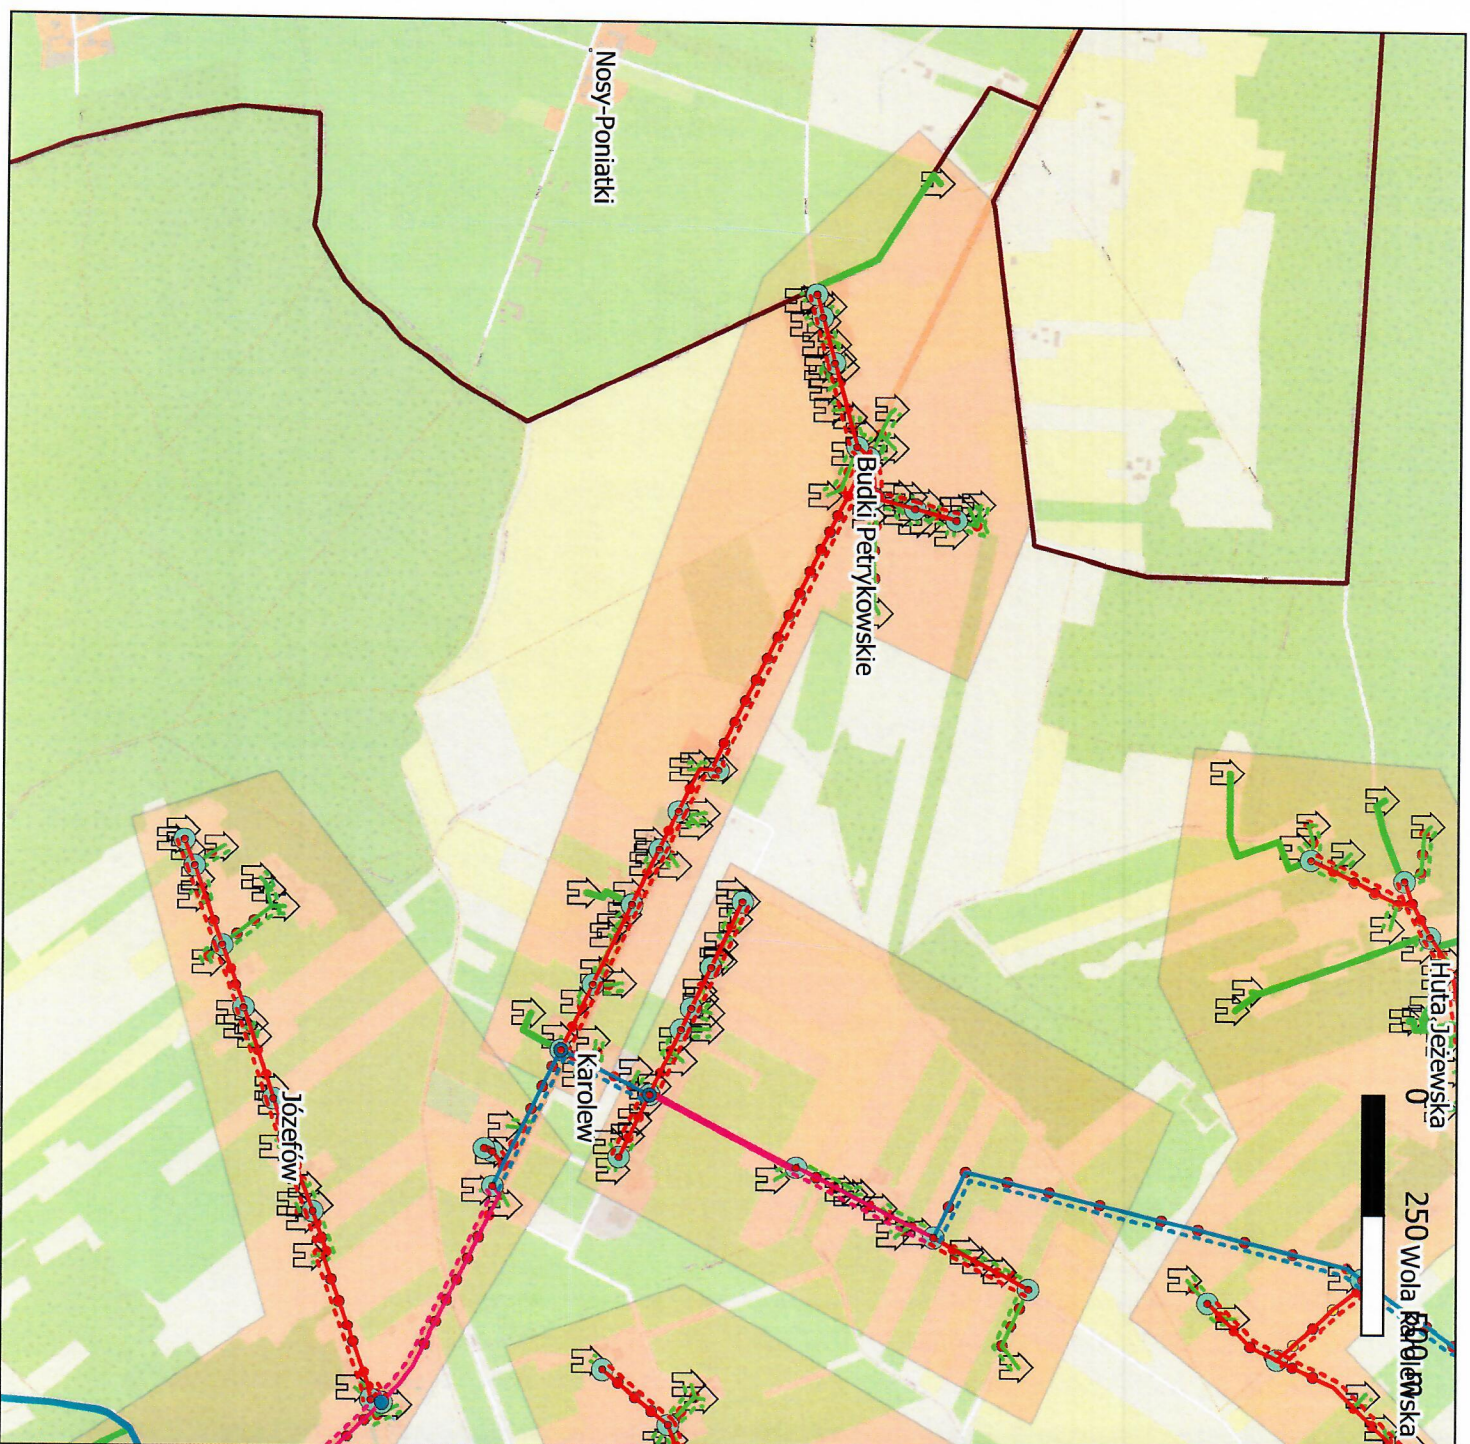

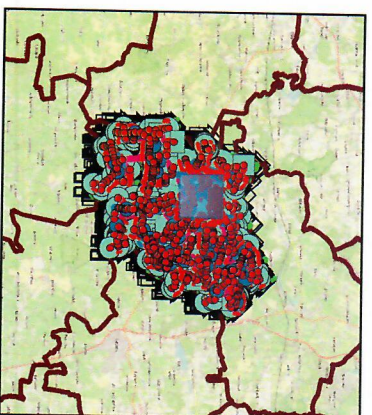

KONCEPCJA FTTH

- splitter_2stopnia_podzialu
 - splitter_1stopnia_podzialu
 - kabel_dystybucyjny_napowietrzny
 - kabel_dystybucyjny_doziemny
 - kabel_dostepowy_napowietrzny
 - kabel_dostepowy_doziemny
 - kabel_wspolbiezny_napowietrzny
 - kabel_wspolbiezny_doziemny
 - słupek_kablowy
 - mufy_napowietrzne
 - kabel_abonencki_napowietrzny
 - kabel_abonencki_doziemny
 - słupy_nowobudowane
 - ★ szafa_OLT
 - ms_A03_Granice_gmin_A03_Granice_gmin_Polygon
 - 🏠 Pniewy_wykaz_adresow
- ### UZBROJENIE TERENU (KIUT)
- słupy
 - obszar_zasilania_splittera_1_podzialu

