


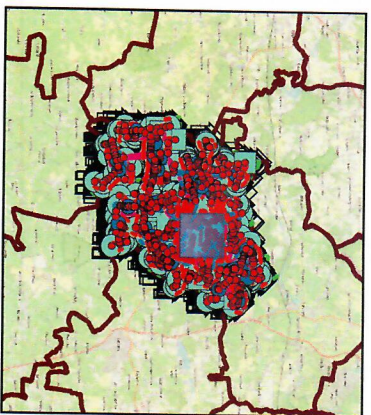

KONCEPCJA FTTH

- splitter_2stopnia_podzialu
- splitter_1stopnia_podzialu
- kabel_dystrybucyjny_napowietrzny
- kabel_dystrybucyjny_doziemny
- kabel_dostepowy_napowietrzny
- kabel_dostepowy_doziemny
- kabel_wspolbiezny_napowietrzny
- kabel_wspolbiezny_doziemny
- słupek_kablowy
- muły_napowietrzne
- kabel_abonencki_napowietrzny
- kabel_abonencki_doziemny
- słupy_nowobudowane
- ★ szafa_OLT


Pniewy


- ms_A03_Granice_gmin A03_Granice_gmin Polygon

- 🏠 Pniewy_wykaz_adresow

UZBROJENIE TERENU (KIUT)

- słupy
- obszar_zasilania_splittera_1_podzialu

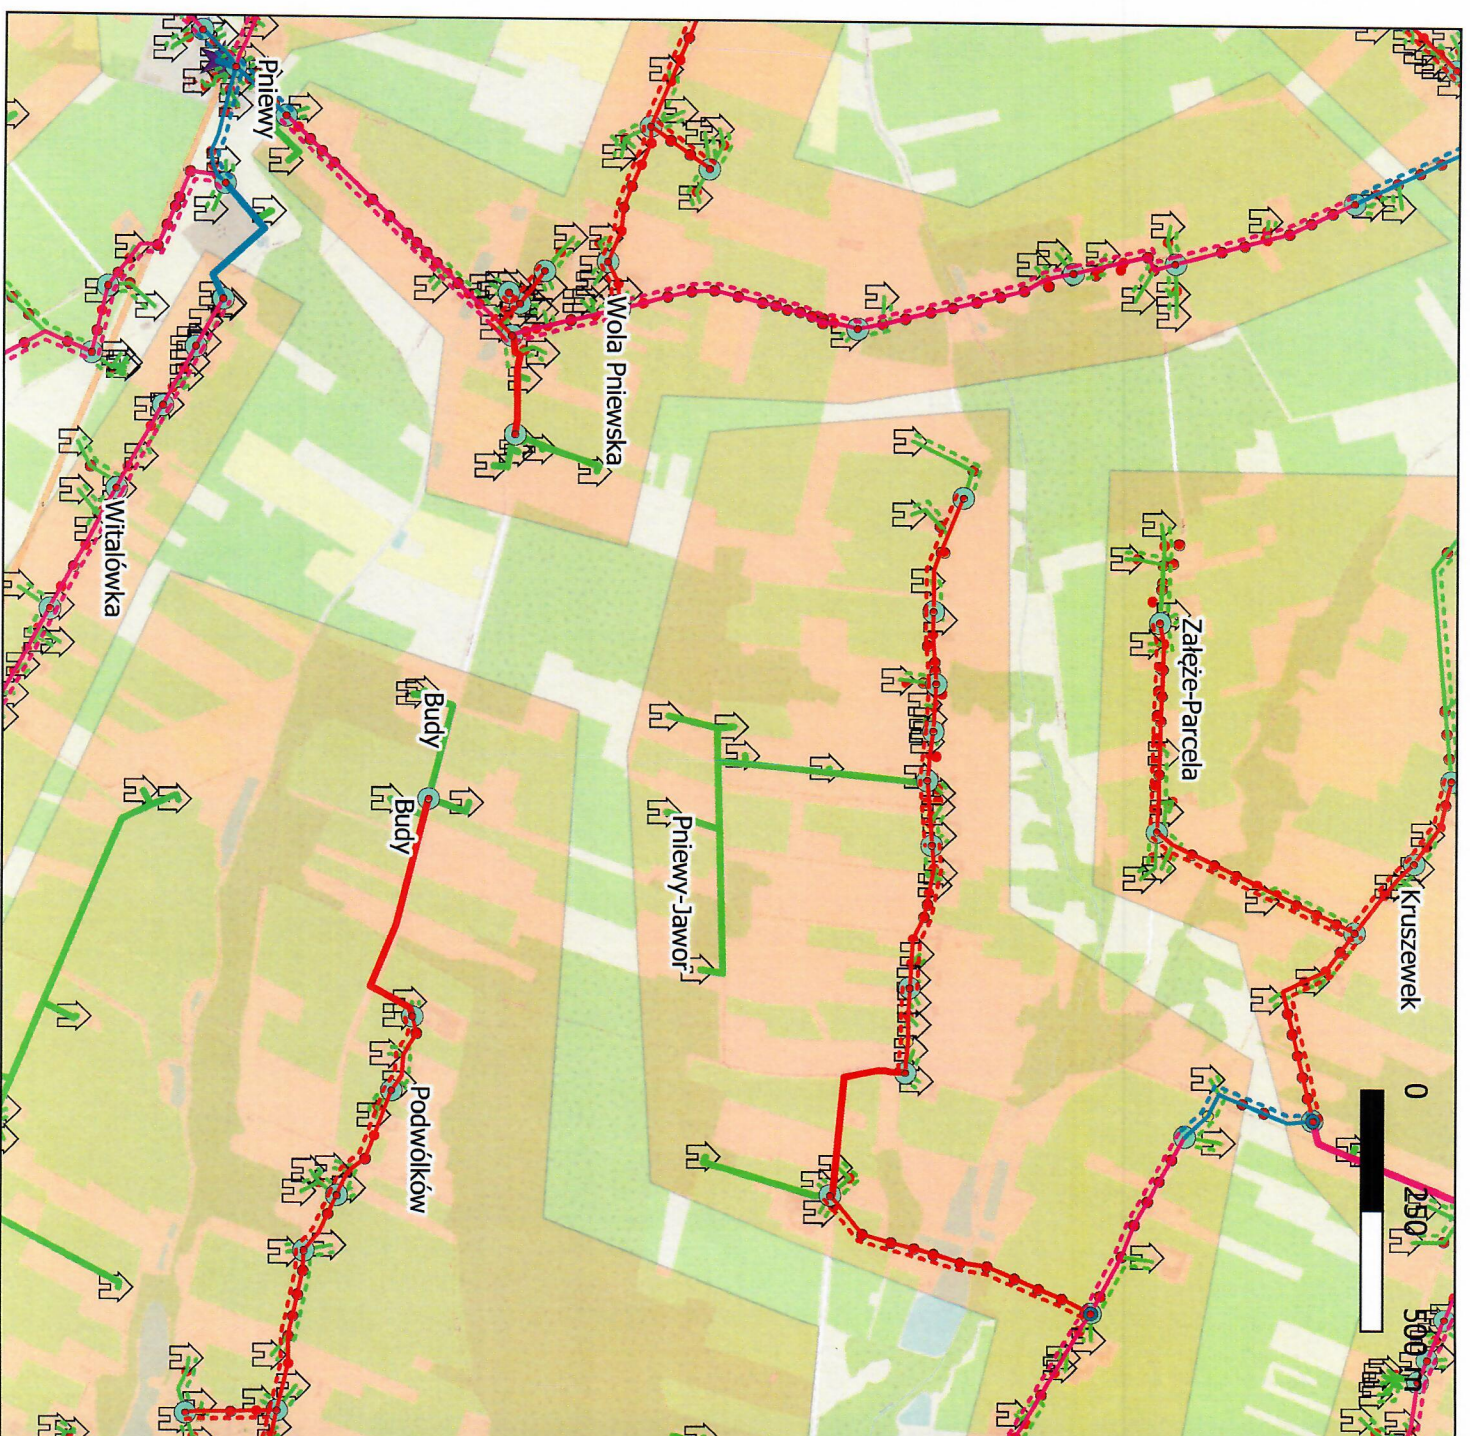

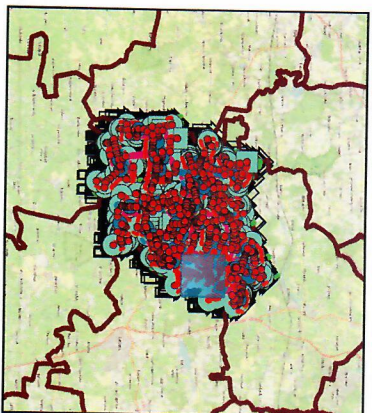

KONCEPCJA FTTH

- splitter_2stopnia_podzialu
- splitter_1stopnia_podzialu

--- kabel_dystribucyjny_napowietrzny

— kabel_dystribucyjny_doziemny

--- kabel_dostepowy_napowietrzny

— kabel_dostepowy_doziemny

--- kabel_wspolbiezny_napowietrzny

— kabel_wspolbiezny_doziemny

■ słupek_kablowy

● mufy_napowietrzne

--- kabel_abonencki_napowietrzny

— kabel_abonencki_doziemny

● słupy_nowobudowane

★ szafa_OLT

Priewy

□ ms_A03_Granice_gmin A03_Granice_gmin Polygon

🏠 Priewy_wykaz_adresow

• słupy

UZBROJENIE TERENU (KIUT)

■ obszar_zasilania_splittera_1_podzialu

