


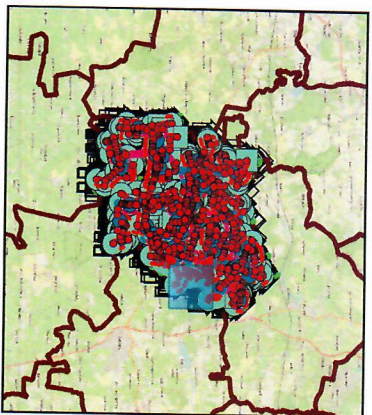


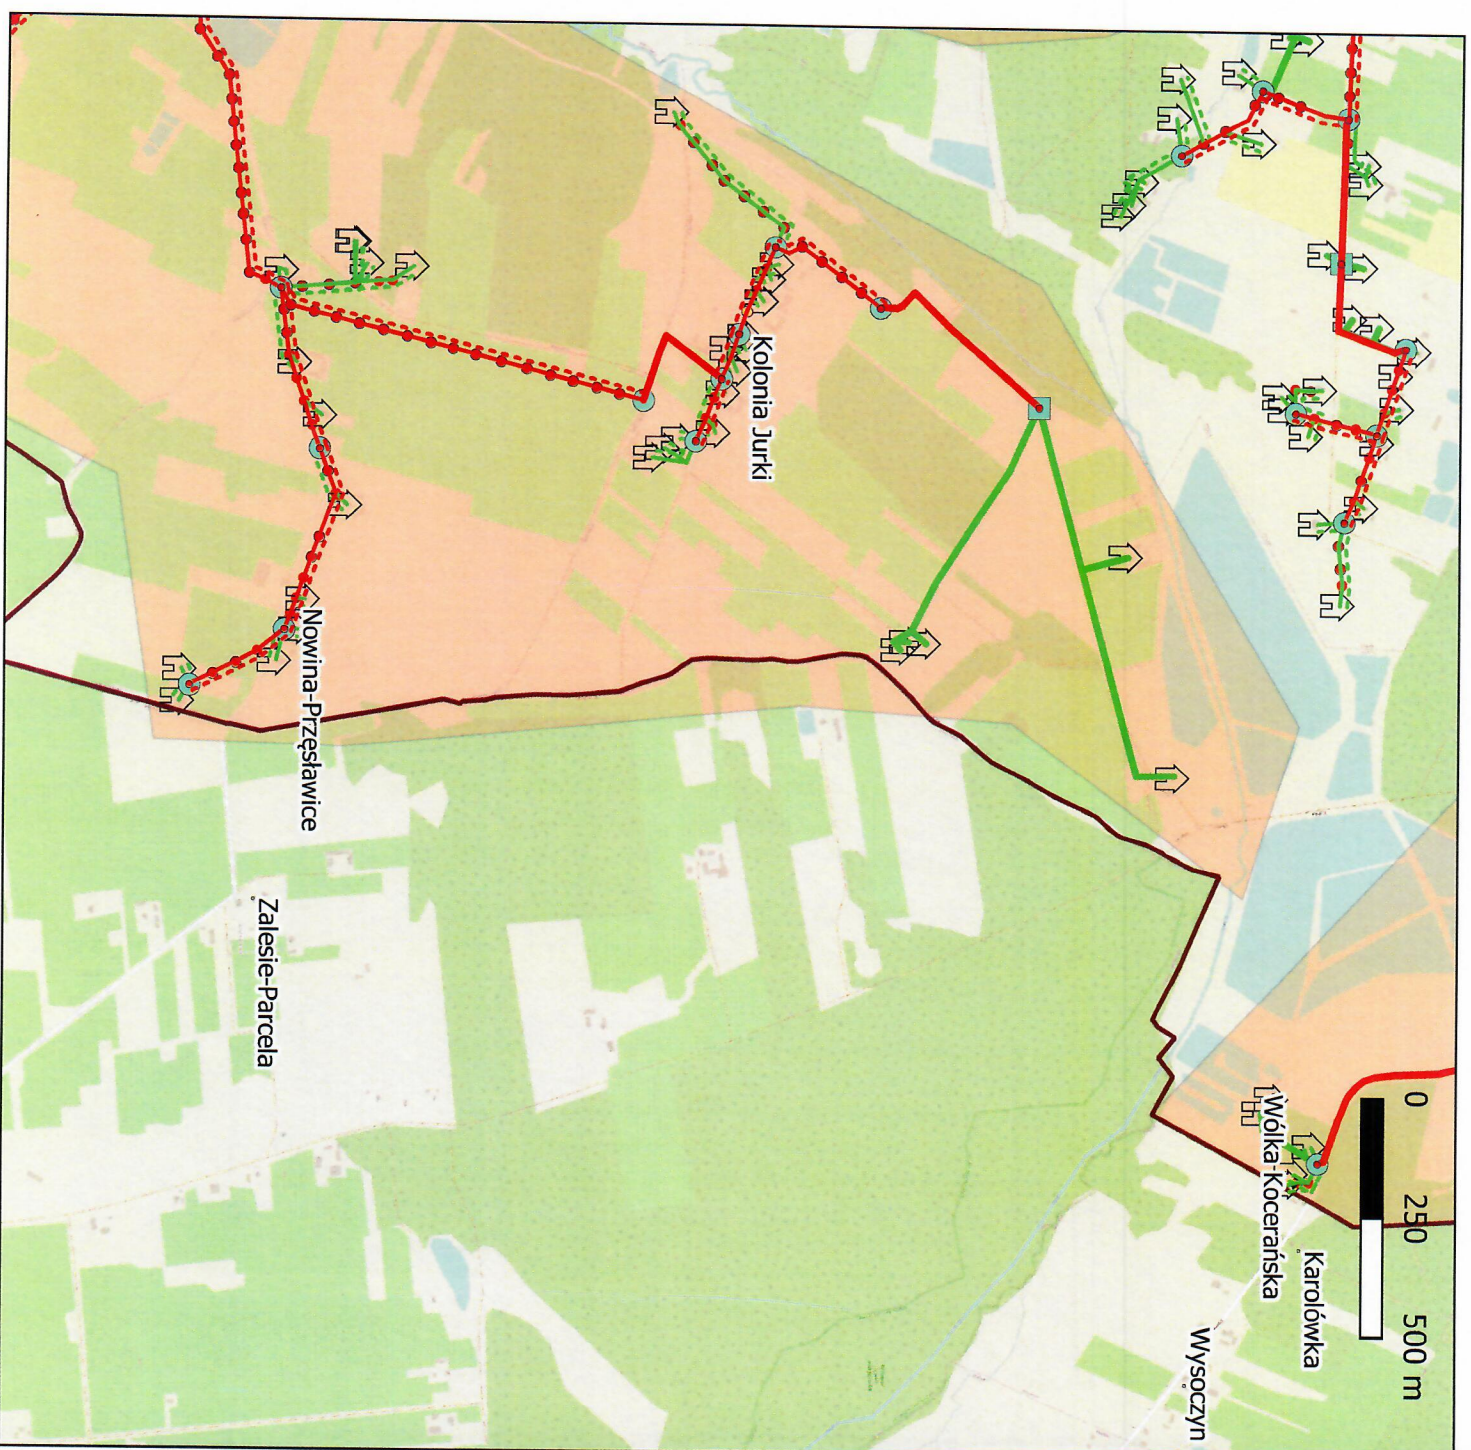

KONCEPCJA FTTH

- splitter_2stopnia_podzialu
 - splitter_1stopnia_podzialu
 - kabel_dystybucyjny_napowietrzny
 - kabel_dystybucyjny_doziemny
 - kabel_dostepowy_napowietrzny
 - kabel_dostepowy_doziemny
 - kabel_wspolbiezny_napowietrzny
 - kabel_wspolbiezny_doziemny
 - słupek_kablowy
 - muły_napowietrzne
 - kabel_abonencki_napowietrzny
 - kabel_abonencki_doziemny
 - słupy_nowobudowane
 - ★ szafa_OLT
 - Pniowy
 - ms_A03_Granice_gmin_A03_Granice_gmin_Polygon
 - 🏠 Pniowy_wykaz_adresow
- ### UZBROJENIE TERENU (KIUT)
- słupy
 - obszar_zasilania_splittera_1_podzialu

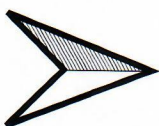

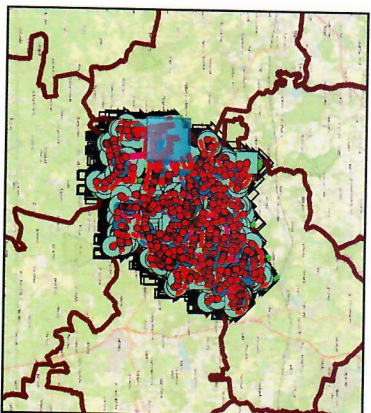

KONCEPCJA FTTH

- splitter_2stopnia_podzialu
- splitter_1stopnia_podzialu

--- kabel_dystybucyjny_napowietrzny

--- kabel_dystybucyjny_doziemny

--- kabel_dostepowy_napowietrzny

--- kabel_dostepowy_doziemny

--- kabel_wspolbiezny_napowietrzny

--- kabel_wspolbiezny_doziemny

■ słupek_kablowy

● muły_napowietrzne

--- kabel_abonencki_napowietrzny

--- kabel_abonencki_doziemny

● słupy_nowobudowane

★ szafa_OLT

Pniewy

□ ms_A03_Granice_gmin A03_Granice_gmin Polygon

🏠 Pniewy_wykaz_adresow

UZBROJENIE TERENU (KIUT)

● słupy

■ obszar_zasilania_splittera_1_podzialu

