


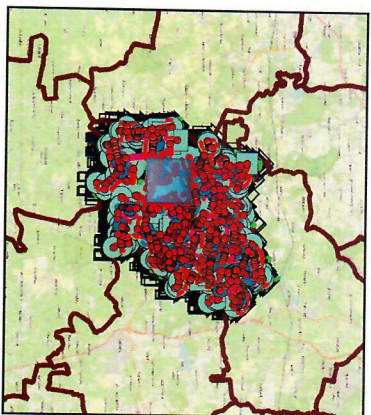

KONCEPCJA FTTH

- splitter_2stopnia_podzialu
- splitter_1stopnia_podzialu
- kabel_dystybucyjny_napowietrzny
- kabel_dystybucyjny_dziemny
- kabel_dostepowy_napowietrzny
- kabel_dostepowy_dziemny
- kabel_wspolbiezny_napowietrzny
- kabel_wspolbiezny_dziemny
- kabel_wspolbiezny_dziemny
- słupek_kablowy
- muły_napowietrzne
- kabel_abonencki_napowietrzny
- kabel_abonencki_dziemny
- słupy_nowobudowane
- ★ szafa_OLT


Priewy



- ms_A03_Granice_gmin A03_Granice_gmin Polygon

- 🏠 Priewy_wykaz_adresow

UZBROJENIE TERENU (KIUT)

- słupy
- obszar_zasilania_splittera_1_podzialu

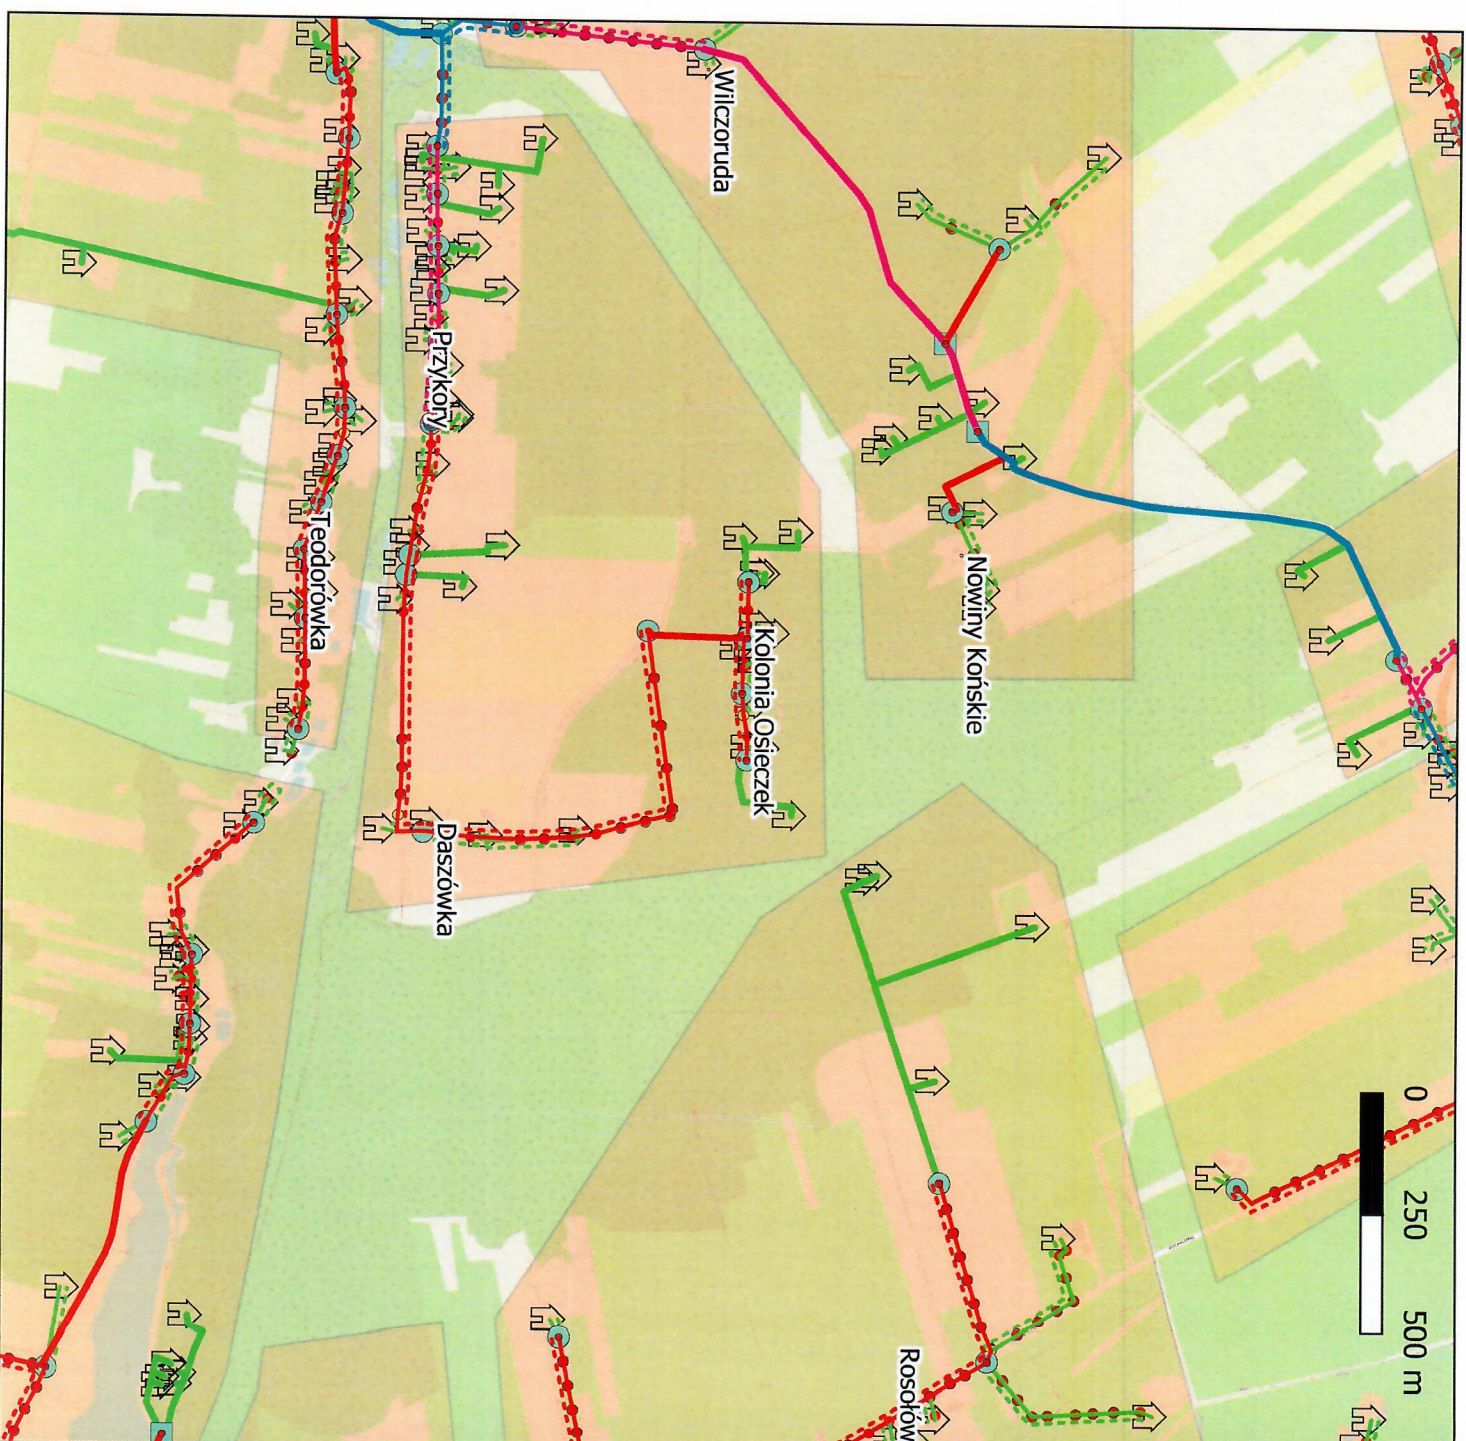

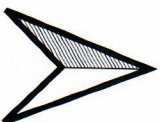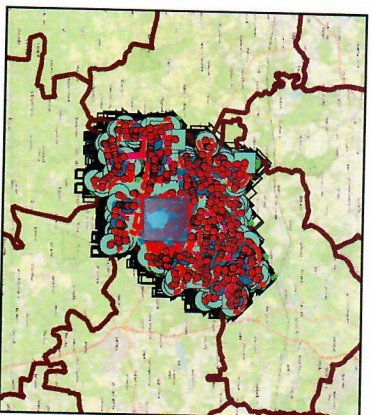

KONCEPCJA FTTH

- splitter_2stopnia_podzialu
- splitter_1stopnia_podzialu

--- kabel_dystybucyjny_napowietrzny

--- kabel_dystybucyjny_doziemny

--- kabel_dostepowy_napowietrzny

--- kabel_dostepowy_doziemny

--- kabel_wspolbiezny_napowietrzny

--- kabel_wspolbiezny_doziemny

■ slipek_kablowy

● muły_napowietrzne

--- kabel_abonencki_napowietrzny

--- kabel_abonencki_doziemny

● słupy_nowobudowane

★ szafa_OLT

Pnięwy

□ ms_A03_Granice_gmin_A03_Granice_gmin_Polygon

🏠 Pnięwy_wykaz_adresow

UZBROJENIE TERENU (KIUT)

• słupy

■ obszar_zasilania_splittera_1_podzialu

