


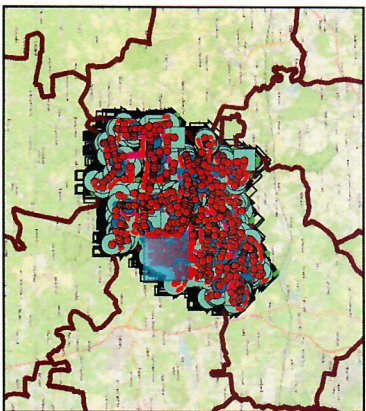

KONCEPCJA FTTH

- splitter_2stopnia_podzialu
- splitter_1stopnia_podzialu

--- kabel_dystribucyjny_napowietrzny

--- kabel_dystribucyjny_dziemny

--- kabel_dostepowy_napowietrzny

--- kabel_dostepowy_dziemny

--- kabel_wspolbiezny_napowietrzny

--- kabel_wspolbiezny_dziemny

■ słupek_kablowy

● muły_napowietrzne

--- kabel_abonencki_napowietrzny

--- kabel_abonencki_dziemny

● słupy_nowobudowane

★ szafa_OLT

Pniewy


□ ms_A03_Granice_gmin A03_Granice_gmin Polygon


🏠 Pniewy_wykaz_adresow

UZBROJENIE TERENU (KIUT)

● słupy

■ obszar_zasilania_splittera_1_podzialu

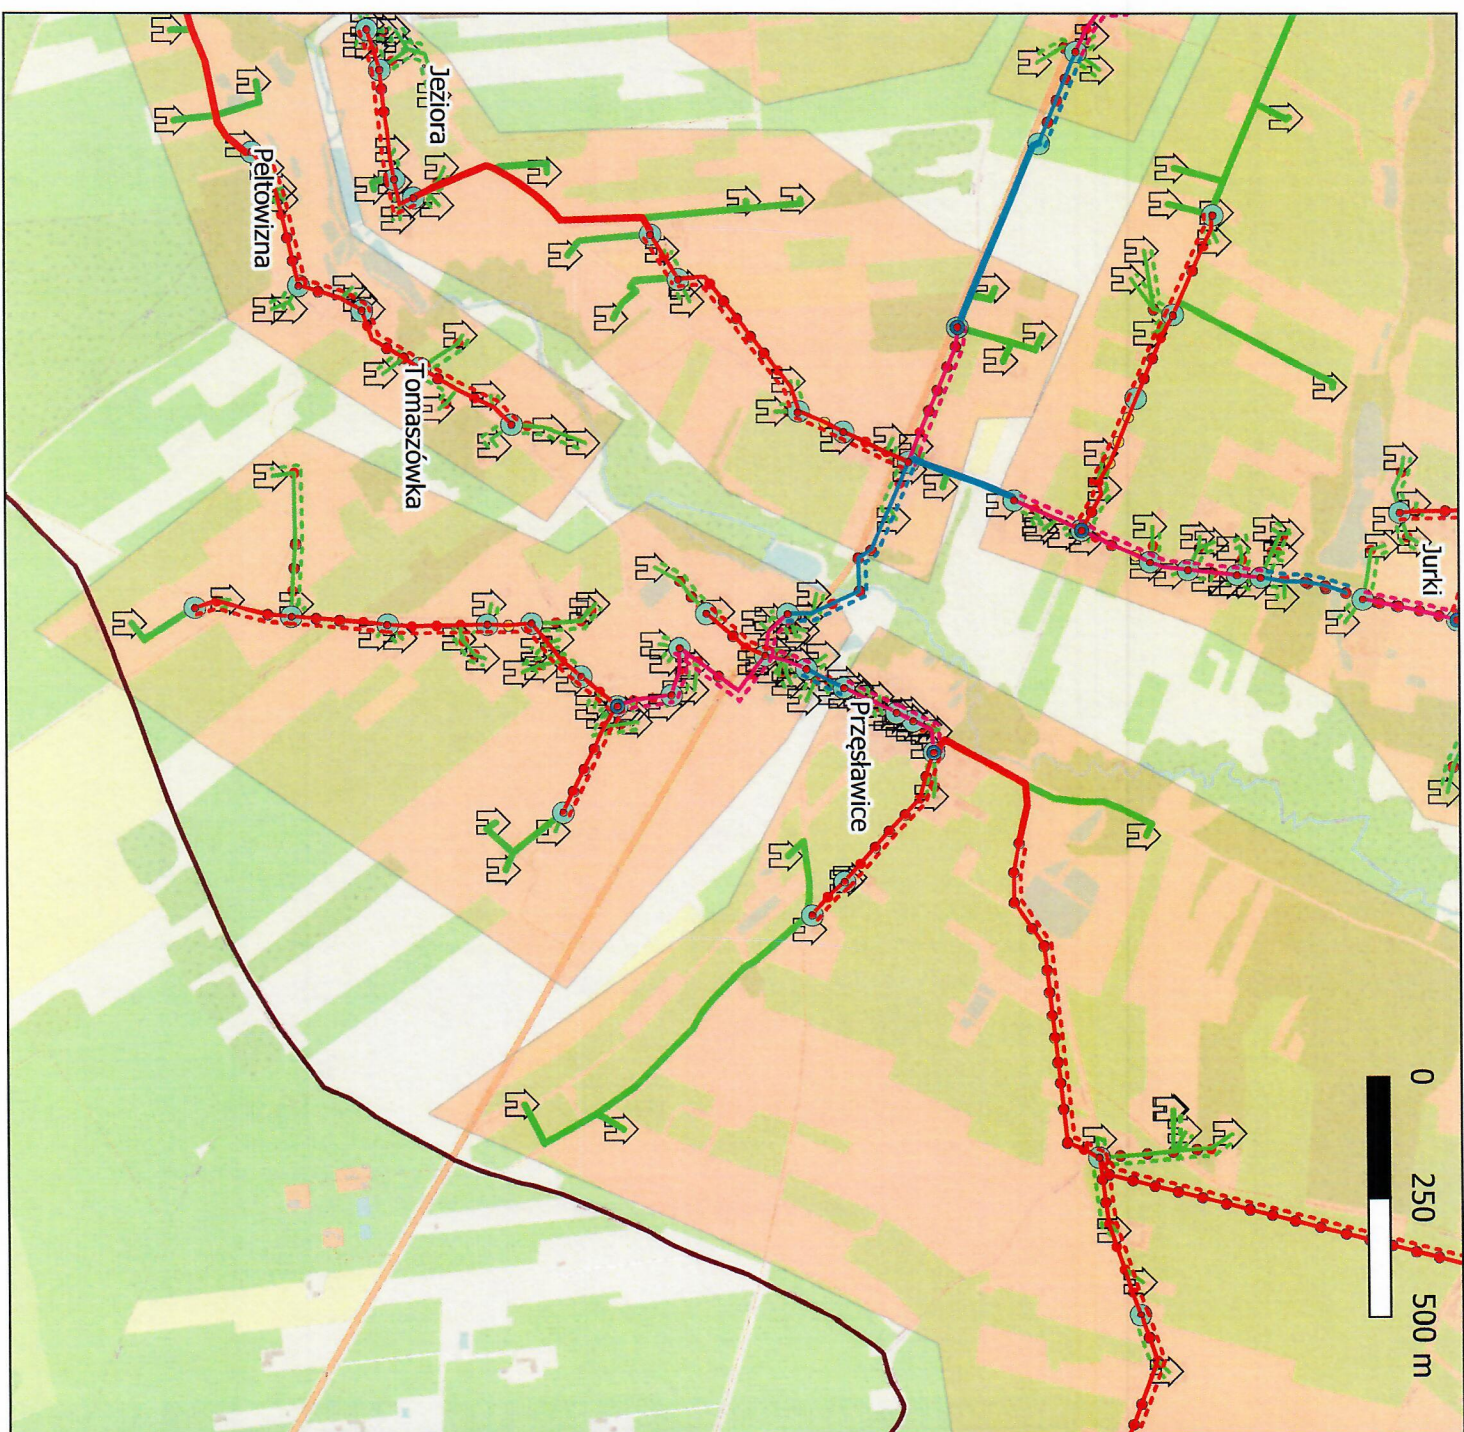

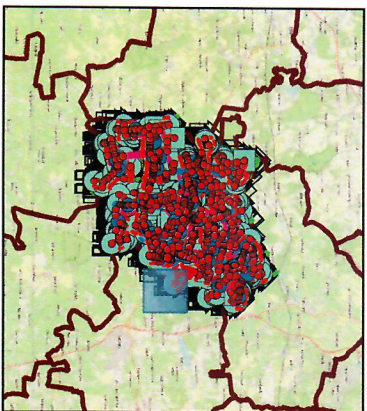

KONCEPCJA FTTH

- splitter_Zstopia_npodzialu
 - splitter_1stopnia_podzialu
 - kabel_dystybucyjny_napowietrzny
 - kabel_dystybucyjny_doziemny
 - kabel_dostepowy_napowietrzny
 - kabel_dostepowy_doziemny
 - kabel_wspolbiezny_napowietrzny
 - kabel_wspolbiezny_doziemny
 - kabel_wspolbiezny_doziemny
 - słupek_kablowy
 - muły_napowietrzne
 - kabel_abonencki_napowietrzny
 - kabel_abonencki_doziemny
 - słupy_nowobudowane
 - ★ szafa_OLT
- Pniewy**
- ms_A03_Granice_gmin A03_Granice_gmin Polygon
 - 🏠 Pniewy_wykaz_adresow
- UZBROJENIE TERENU (KIUT)**
- słupy
 - obszar_zasilania_splittera_1_podzialu

