

MIEJSCOWY PLAN ZAGOSPODAROWANIA PRZESTRZENNEGO
DLA WYBRANYCH DZIAŁEK Z MIEJSCOWOŚCI
HUTA JEŻEWSKA I BUDKI PETRYKOWSKIE

Załącznik nr 2
do Uchwały nr
Rady Gminy Pniewy
z dnia 2024 r.

BUDKI PETRYKOWSKIE

4MNU

1U

2KDD


LEGENDA

-  GRANICA OBSZARU OBJĘTEGO PLANEM
-  LINIE ROZGRANICZAJĄCE TERENY O RÓŻNYM PRZEZNACZENIU LUB RÓŻNYCH ZASADACH ZAGOSPODAROWANIA
-  NIEPRZEKRACZALNE LINIE ZABUDOWY
- WYMIAROWANIE (W METRACH)
-  STREFA OGRANICZEŃ SYTUOWANIA ZABUDOWY OD GRANICY LASU
- PRZEZNACZENIE TERENU
-  MNU - TEREN ZABUDOWY MIESZKANIOWEJ JEDNORODZINNEJ I ZABUDOWY USŁUG
-  U - TEREN ZABUDOWY USŁUGOWEJ
-  KDD - TEREN DROGI DOJAZDOWEJ
- INFORMACJE
-  LINIE ROZGRANICZAJĄCE DRÓG POZA OBSZAREM OPRACOWANIA

Plan miejscowy sporządzony z wykorzystaniem urzędowej kopii mapy zasadniczej wydanej z państwowego zasobu geodezyjnego i kartograficznego

Plan miejscowy sporządzono w układzie współrzędnych PL-2000 strefa 7

WYRYS ZE STUDIUM UWARUNKÓW I KIERUNKÓW ZAGOSPODAROWANIA PRZESTRZENNEGO

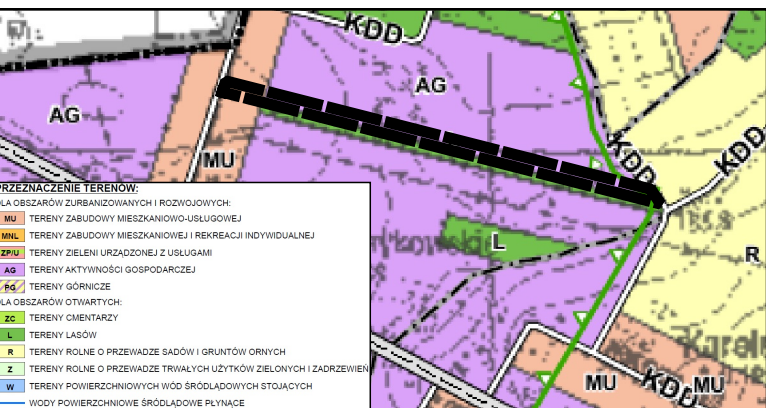

MIEJSCOWY PLAN ZAGOSPODAROWANIA PRZESTRZENNEGO
DLA WYBRANYCH DZIAŁEK Z MIEJSCOWOŚCI
HUTA JEŻEWSKA I BUDKI PETRYKOWSKIE

FAZA: WYŁOŻENIE DO PUBLICZNEGO WGLĄDU

OPRACOWAŁ: Zespół pod kierunkiem:
mgr inż. Łukasz Berń (WA-452/KW/291/2014)

SKALA 1:1000

DATA: MAJ 2024