


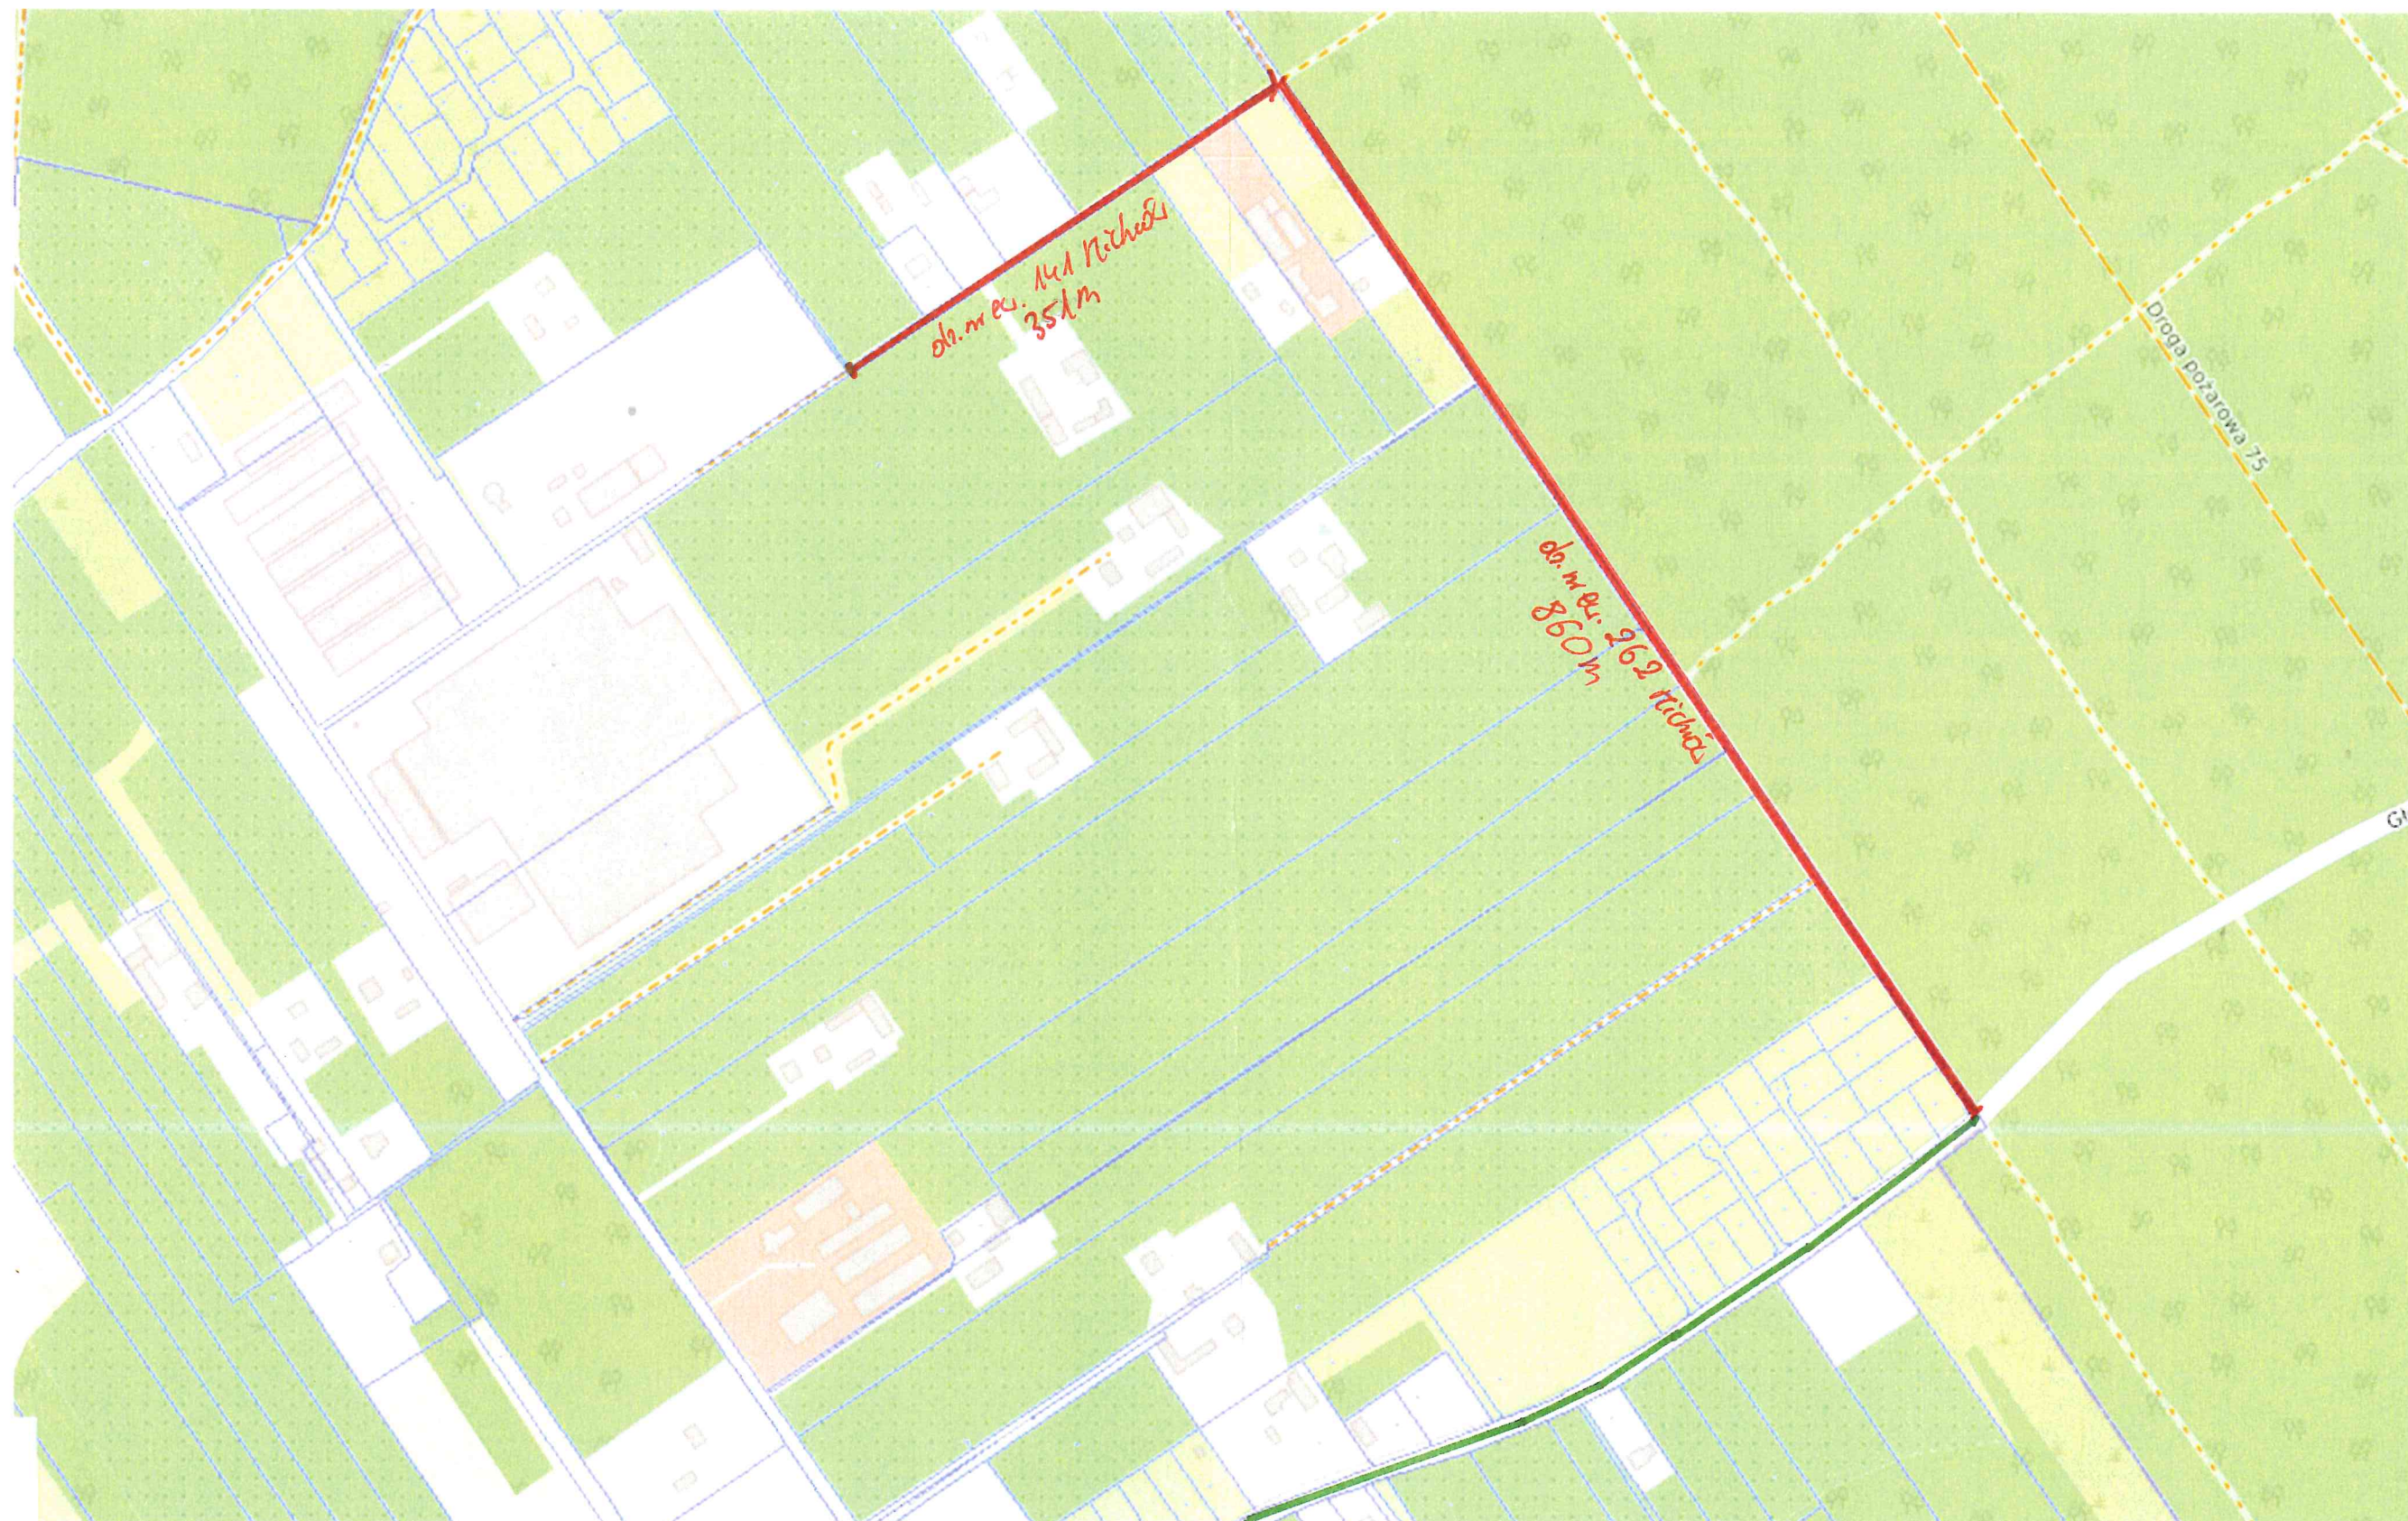

- istniejąca sieć bądź projekt sieci wodociągowej
- planowana do zaprojektowania sieć wodociągowa stanowiąca przedmiot zamówienia