


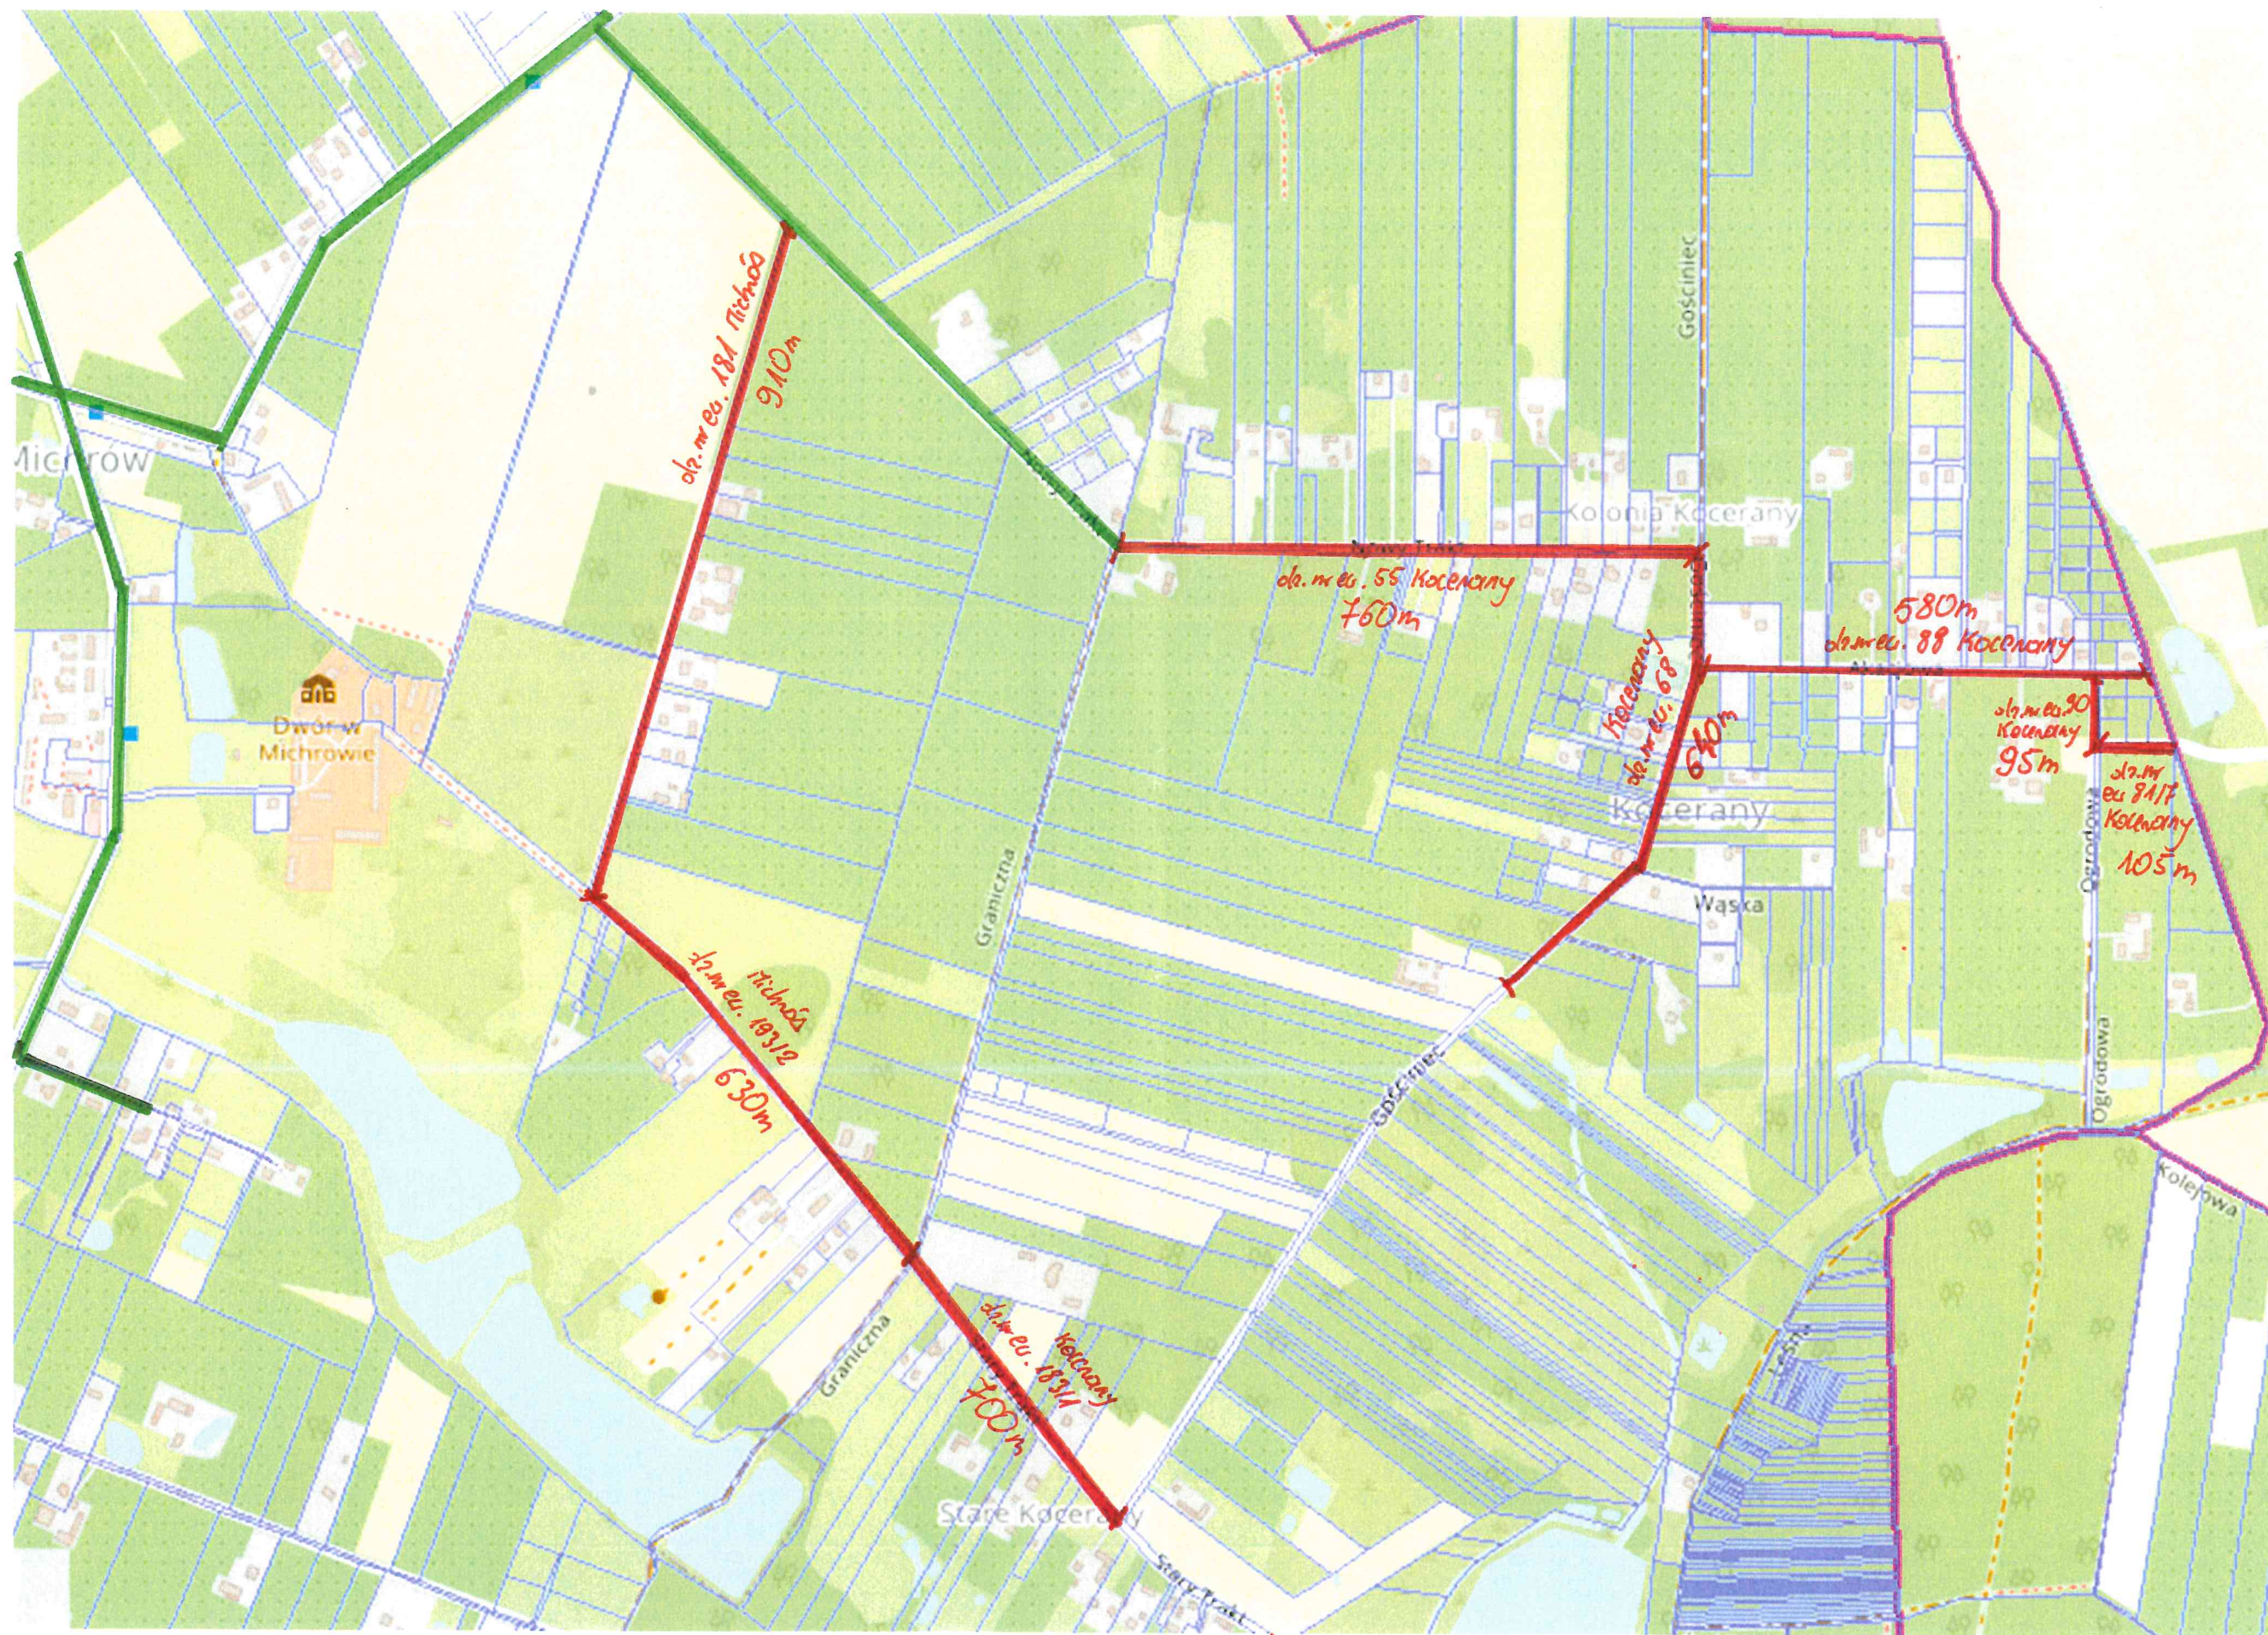

— istniejąca sieć bądź projekt sieci wodociągowej

— planowana do zaprojektowania sieć wodociągowa stanowiąca przedmiot zamówienia