


kopia o niepełnej treści bez ustalenia granic
Jeziora dz nr 1/24; 1/23; 1/22; 1/25
gm. Pniewy
Skala 1:1000


GK. 6642. 1231. 2023	
Organ prowadzący państwowy zasób geodezyjny i kartograficzny	Starosta Grójecki
Nazwa materiału zasobu	MAPA SANADmca
Identyfikator ewidencyjny materiału zasobu	P. 1406. Z. 166. 18. OP 4.4
Data wykonania kopii	2023 -05- 22
	Z op. STAROSTY GRÓJECKIEGO  Agnieszka Wdowczyk KIEROWNIK PŁATOWEGO OŚRODKA DOKUMENTACJI GEODEZYJNEJ I KARTOGRAFICZNEJ
Imię, nazwisko i podpis osoby reprezentującej organ	1964

**MIEJSCOWY PLAN ZAGOSPODAROWANIA
PRZESTRZENNEGO DLA WSKAZANYCH
DZIAŁEK W MIEJSCOWOŚCIACH
JEZIORA, BUDKI PETRYKOWSKIE
JEZIORA DZ. 1/22, 1/23, 1/24, 1/25**

ZAŁĄCZNIK NR 1
DO UCHWAŁY NR
RADY GMINY PNIEWY
Z DNIA

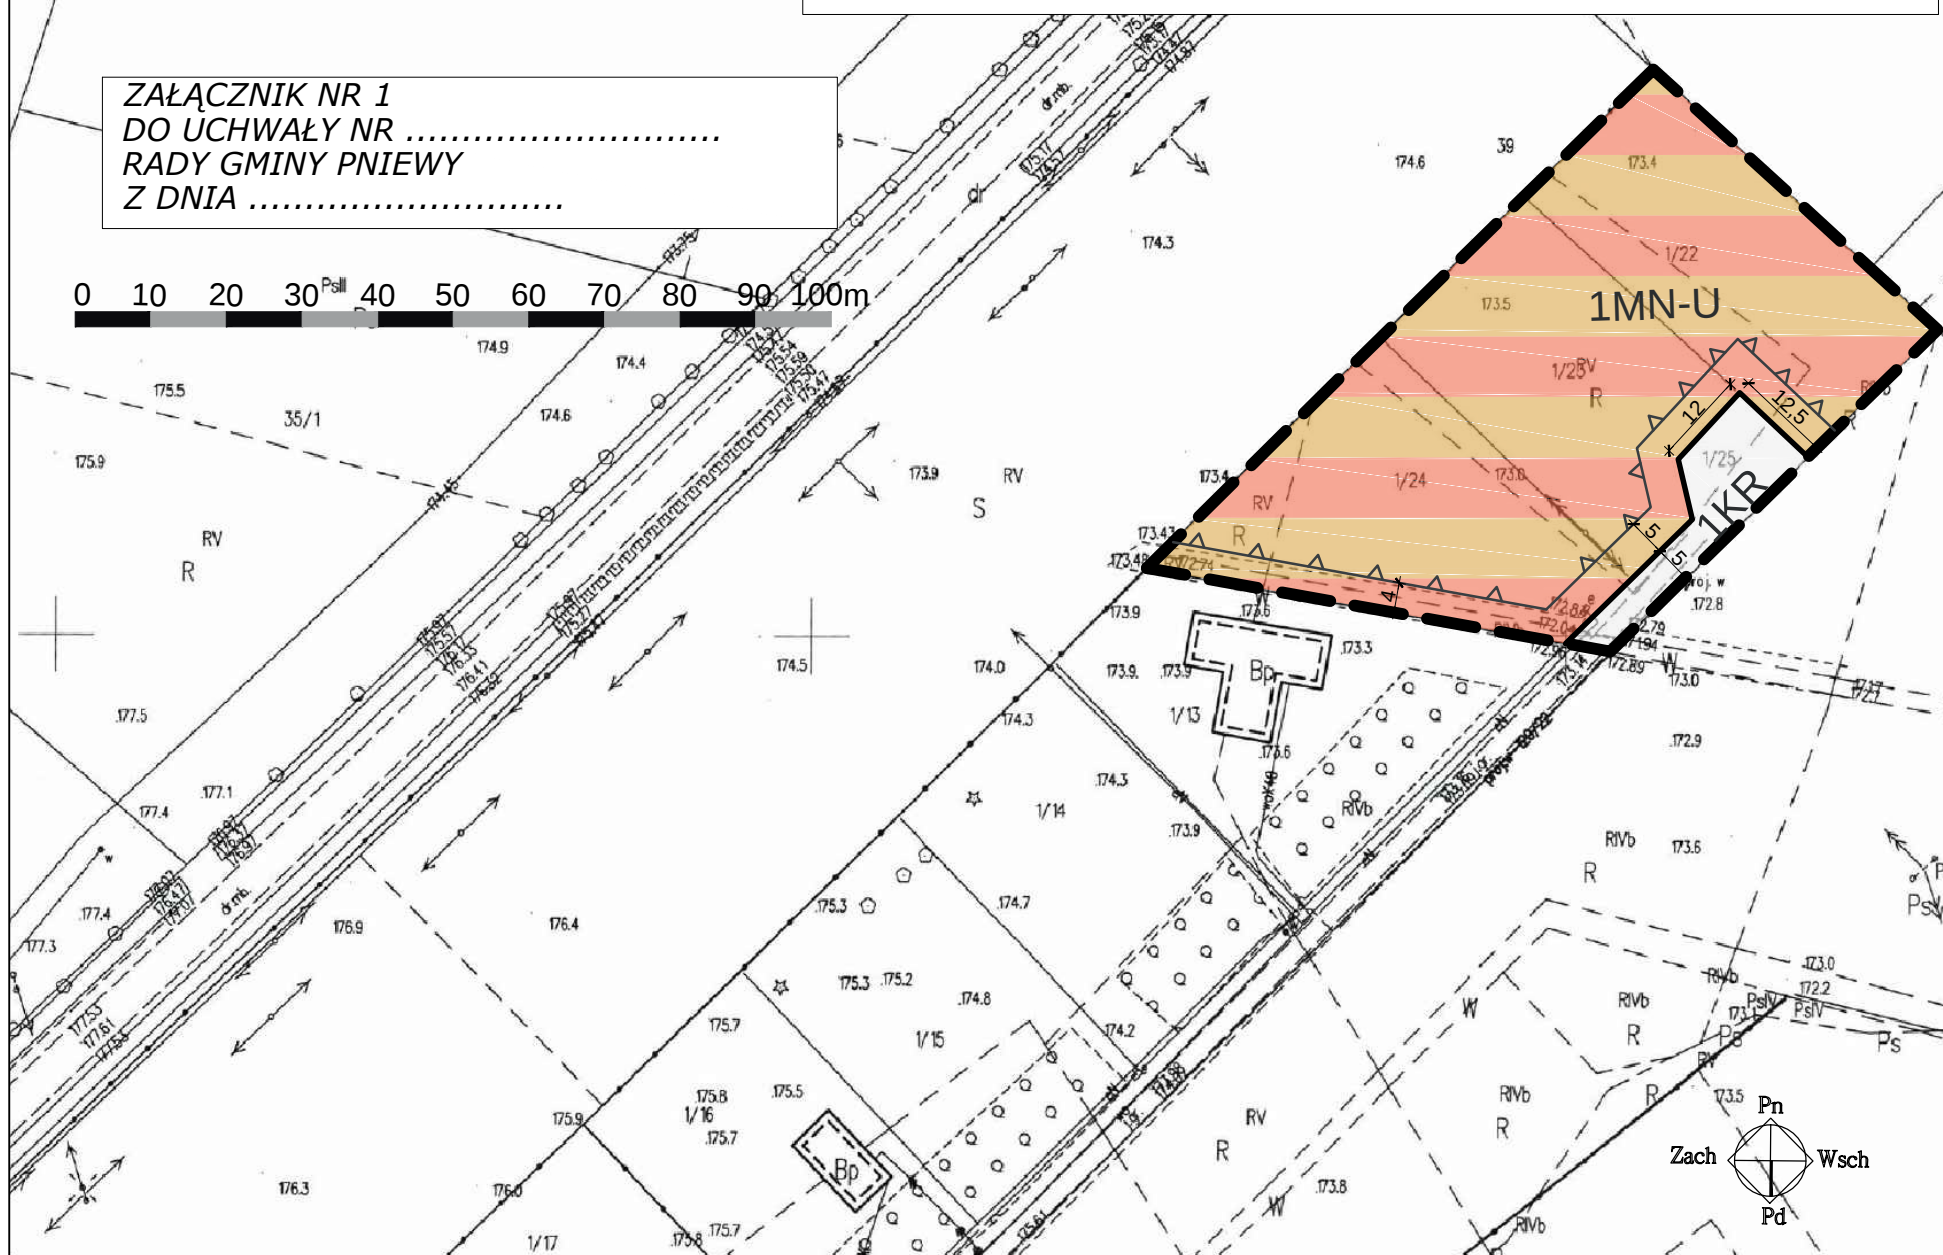

WYRYS ZE STUDIUM UWARUNKOWAŃ
I KIERUNKÓW ZAGOSPODAROWANIA PRZESTRZENNEGO GMINY PNIEWY

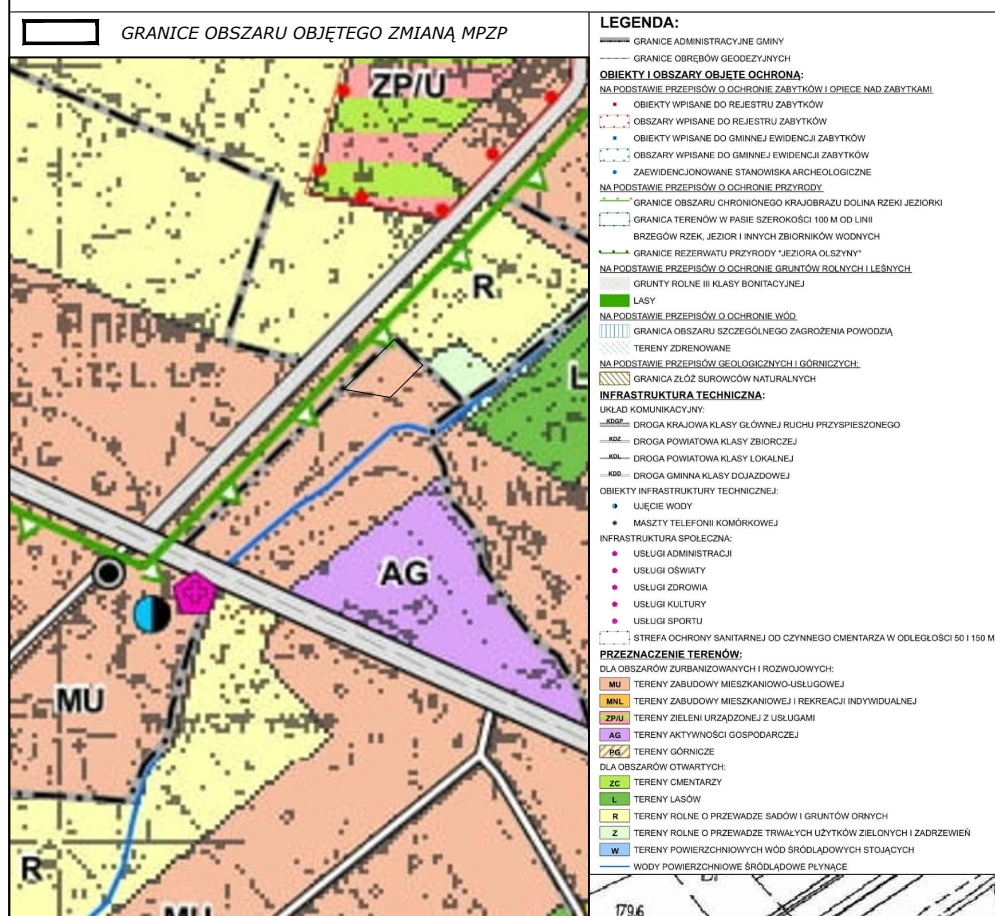

LEGENDA

	GRANICA OBSZARU OBJĘTEGO PLANEM
	LINIE ROZGRANICZAJĄCE TERENY O RÓŻNYM PRZEZNACZENIU LUB RÓŻNYCH ZASADACH ZAGOSPODAROWANIA
	NIEPRZEKRACZALNE LINIE ZABUDOWY
	WYMIAROWANIE (W METRACH)

PRZEZNACZENIE TERENU

	MN-U - TERENY ZABUDOWY MIESZKANIOWEJ JEDNORODZINNEJ I USŁUG
---	--

KOMUNIKACJA

	KR - TERENY DROGI WEWNĘTRZNEJ
---	-------------------------------

Rysunek planu miejscowego sporządzono z wykorzystaniem urzędowej kopii mapy zasadniczej wydanej z państwowego zasobu geodezyjnego i kartograficznego.
Licencja GK.6642.1231.2023.
Mapa została udostępniona w dniu 22.05.2023 r.

Plan miejscowy sporządzono w układzie
współrzędnych PL-2000 strefa 7

**MIEJSCOWY PLAN ZAGOSPODAROWANIA
PRZESTRZENNEGO DLA WSKAZANYCH DZIAŁEK W
MIEJSCOWOŚCIACH JEZIORA, BUDKI PETRYKOWSKIE**

ZAŁĄCZNIK NR 1. JEZIORA DZ. 1/22, 1/23, 1/24, 1/25

OPRACOWANIE:		
Zespół pod kierunkiem: mgr inż. arch. Tomasza Głowińskiego (upr. MA/004/14)		
DATA RYSUNKU:	SKALA RYSUNKU:	FAZA:
sierpień 2024	1:1000	PROJEKT PLANU WYŁOŻENIE