

MAPA ZASADNICZA
kopia o niepełnej treści bez ustalenia granic
ob. Przęsławice dz nr 1/2
grn. Pniewy
Skala 1:1000

MIEJSCOWY PLAN ZAGOSPODAROWANIA PRZESTRZENNEGO
DLA WSKAZANYCH DZIAŁEK W MIEJSCOWOŚCIACH
PRZĘSŁAWICE, KAROLEW

PRZĘSŁAWICE DZ. 1/2


ZAŁĄCZNIK NR 1
DO UCHWAŁY NR
RADY GMINY PNIEWY
Z DNIA

GK. 6642.1999.2023

Organ prowadzący państwowy zasób geodezyjny i kartograficzny	Starosta Grójcecki
Nazwa materiału zasobu	MAPA ZASADNICZA
Identyfikator ewidencyjny materiału zasobu	R 1406.7.166.19.12.1
Data wykonania kopii	2023-08-16
Z. P. STAROSTA GRÓJCECKI AG	
Agnieszka Włodarczyk	
KIEROWNIK POWIATOWEGO OŚRODKA DOKUMENTACJI I KARTOGRAFII	
Imię, nazwisko i podpis osoby reprezentującej organ	

WYRYS ZE STUDIUM UWARUNKOWAŃ I KIERUNKÓW
ZAGOSPODAROWANIA PRZESTRZENNEGO GMINY PNIEWY

- LEGENDA:
- GRANICE ADMINISTRACYJNE GMINY
 - GRANICE OBSZARÓW GEODEZYJNYCH
 - OBIEKTY I OBSZARY OCHRONY
 - NA PODSTAWIE PRZEPISÓW O OCHRONIE ZABYTKÓW I OPIECE NAD ZABYTKAMI
 - OBIEKTY WPISANE DO REJESTRU ZABYTKÓW
 - OBIEKTY WPISANE DO GMINNEJ EWIDENCJI ZABYTKÓW
 - OBIEKTY WPISANE DO GMINNEJ EWIDENCJI ZABYTKÓW
 - ZABYTKI OCHRONIANE STANOWISKA ARCHEOLOGICZNE
 - NA PODSTAWIE PRZEPISÓW O OCHRONIE PRZEBIEGÓW
 - GRANICE OBSZARU CHRONIONEGO KRAJOWOZAJAZDOWA DOLNA RZĘKI JEZIORA
 - GRANICE TERENÓW W PASIE SZEROKOŚCI 100 M OD LINII BRZEGÓW RZEK, JEZIOR I INNYCH ZBIORNIKÓW WODNYCH
 - GRANICE REZERWATU PRZYRODY "JEZIORA OLSZYNY"
 - NA PODSTAWIE PRZEPISÓW O OCHRONIE GRANICZNYCH WODNYCH
 - GRANICE ROLNE W KLASIE BONTACZYŃSKIEJ
 - LASY
 - NA PODSTAWIE PRZEPISÓW O OCHRONIE WÓD
 - GRANICA OBSZARU SZCZEGÓLNEGO ZAGROZENIA POWODZIĄ
 - TERENY ZDRZEWIANE
 - NA PODSTAWIE PRZEPISÓW O OCHRONIE GÓRNICZYCH
 - GRANICA ZŁOŻÓW SUROWCÓW NATURALNYCH
 - INFRASTRUKTURA TECHNICZNA:
 - UKŁAD KOMUNIKACYJNY:
 - DRUGA KRAJOWA KLASA GŁÓWNEJ RUCHU PRZYSPIESZONEGO
 - DRUGA POWIATOWA KLASA LOKALNEJ
 - DRUGA GMINNA KLASA DOJAZDOWEJ
 - OBIEKTY INFRASTRUKTURY TECHNICZNEJ:
 - WŁĄCZKI WODY
 - MAGIZY TELEFONU KOMÓRKOWEJ
 - INFRASTRUKTURA SPOŁECZNA:
 - USŁUGI ADMINISTRACJI
 - USŁUGI OŚWIATY
 - USŁUGI ZDROWIA
 - USŁUGI KULTURY
 - USŁUGI SPORTU
 - STREFA OCHRONY SANITARNEJ OD CZYNNEGO CMENTARZA W ODLEGŁOŚCI 50 I 150 M
- PRZYZNACZENIE TERENÓW
- DLA OBSZARÓW ZURBANIZOWANYCH I RÓZNOJAKOWYCH:
- MN - TERENY ZABUDOWY MIESZKANIOWEJ I USŁUGOWEJ
 - MN-U - TERENY ZABUDOWY MIESZKANIOWEJ I REKREACJI INDYWIDUALNEJ
 - ZP - TERENY ZIELENI URZĄDZONEJ Z USŁUGAMI
 - AG - TERENY AKTYWNOŚCI GOSPODARZEJ
 - GA - TERENY GOSPODARZEJ
 - DLA OBSZARÓW OTWARTYCH:
 - ZC - TERENY CMENTARZY
 - L - TERENY LASÓW
 - R - TERENY ROLNE O PRZEWADZE SĄDÓW I GRUNTÓW ORNYCH
 - Z - TERENY ROLNE O PRZEWADZE TRWAŁYCH UŻYTKÓW ZIELONYCH I ZAGRZENIEN
 - W - TERENY POWIERZCHNIOWYCH WÓD BRZODKOPŁYWYCH STÓJĄCYCH
 - WODY POWIERZCHNIOWE BRZODKOPŁYWYCH

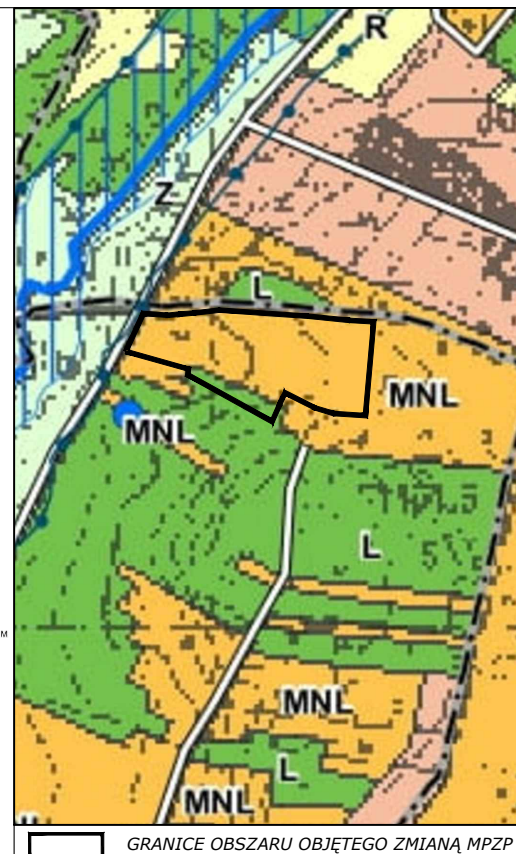

GRANICE OBSZARU OBJĘTEGO ZMIANĄ MPZP

LEGENDA

- GRANICA OBSZARU OBJĘTEGO PLANEM
- LINIE ROZGRANICZAJĄCE TERENY O RÓŻNYM PRZYZNACZENIU LUB RÓŻNYCH ZASADACH ZAGOSPODAROWANIA
- NIEPRZEKACZALNE LINIE ZABUDOWY
- WYMIAROWANIE (W METRACH)
- PRZYZNACZENIE TERENU
- MN-U - TERENY ZABUDOWY MIESZKANIOWEJ JEDNORÓDZINNEJ I USŁUG
- L - TERENY LASÓW
- KOMUNIKACJA
- KDD - TERENY DROGI DOJAZDOWEJ
- OBSZARY OBJĘTE OCHRONĄ NA PODSTAWIE PRZEPISÓW ODREBYNYCH
- STREFA OGRANICZEŃ LOKALIZOWANIA ZABUDOWY OD GRANIC LASU

Rysunek planu miejscowego sporządzono z wykorzystaniem urzędowej kopii mapy zasadniczej wydanej z państwowego zasobu geodezyjnego i kartograficznego. Licencja GK.6642.1999.2023. Mapa została udostępniona w dniu 16.08.2023 r.

Plan miejscowy sporządzono w układzie współrzędnych PL-2000 strefa 7

MIEJSCOWY PLAN ZAGOSPODAROWANIA PRZESTRZENNEGO DLA WSKAZANYCH DZIAŁEK W MIEJSCOWOŚCIACH PRZĘSŁAWICE, KAROLEW

ZAŁĄCZNIK NR 1. PRZĘSŁAWICE DZ. 1/2

OPRACOWANIE:	SKALA RYSUNKU:	FAZA:
Zespół pod kierunkiem: mgr inż. arch. Tomasz Głowińskiego (upr. MA/004/14)	1:1000	PROJEKT PLANU. WYŁOŻENIE.
DATA RYSUNKU:		
sierpień 2024		