


MIEJSCOWY PLAN ZAGOSPODAROWANIA PRZESTRZENNEGO
DLA WSKAZANYCH DZIAŁEK W MIEJSCOWOŚCI OSIECZEK, KORNELÓWKA,
ALEKSANDRÓW, ZAŁĘŻE DUŻE, JEZIÓRKA, CYCHRY

Załącznik nr 1
do Uchwały nr
Rady Gminy Pniewy
z dnia 2025 r.

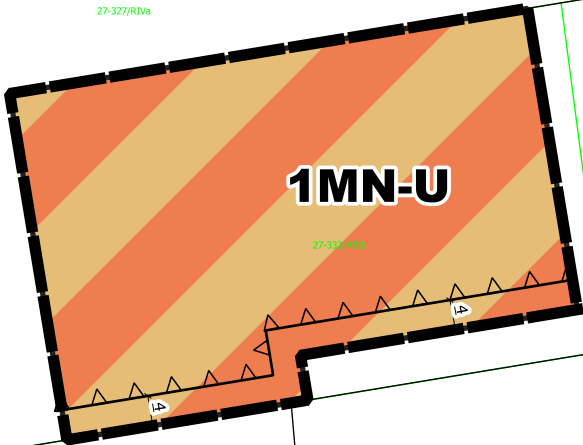

OSIECZEK



LEGENDA

- GRANICA OBSZARU OBJĘTEGO PLANEM
- LINIE ROZGRANICZAJĄCE TERENY O RÓŻNYM PRZEZNACZENIU LUB RÓŻNYCH ZASADACH ZAGOSPODAROWANIA
- NIEPRZEKRACZALNE LINIE ZABUDOWY
- WYMIAROWANIE (W METRACH)
- PRZEZNACZENIE TERENU
- MN-U - TEREN ZABUDOWY MIESZKANIOWEJ JEDNORODZINNEJ I USŁUG
- INFORMACJE
- LINIE ROZGRANICZAJĄCE DRÓG POZA OBSZAREM OPRACOWANIA

Plan miejscowy sporządzono z wykorzystaniem urzędowej kopii mapy zasadniczej wydanej z państwowego zasobu geodezyjnego i kartograficznego

Plan miejscowy sporządzono w układzie współrzędnym PL-2000 strefa 7


MIEJSCOWY PLAN ZAGOSPODAROWANIA PRZESTRZENNEGO
DLA WSKAZANYCH DZIAŁEK W MIEJSCOWOŚCI OSIECZEK,
KORNELÓWKA, ALEKSANDRÓW, ZAŁĘŻE DUŻE, JEZIÓRKA,
CYCHRY

FAZA: KONSULTACJE SPOŁECZNE

SKALA 1:1000

DATA: MAJ 2025

WYRYS ZE STUDIUM UWARUNKOWAŃ I KIERUNKÓW
ZAGOSPODAROWANIA PRZESTRZENNEGO

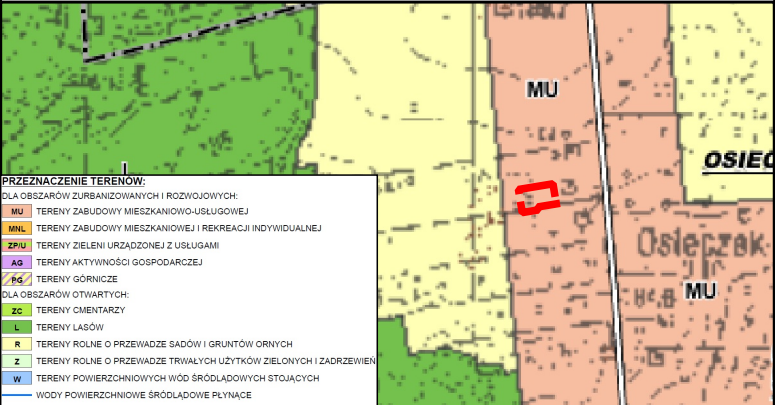

PRZEZNACZENIE TERENÓW:	
DLA OBSZARÓW ZURBANIZOWANYCH I ROZWOJOWYCH:	
	TERENY ZABUDOWY MIESZKANIOWO-USŁUGOWEJ
	TERENY ZABUDOWY MIESZKANIOWEJ I REKREACJI INDYWIDUALNEJ
	TERENY ZIELENI URZĄDZONEJ Z USŁUGAMI
	TERENY AKTYWNOŚCI GOSPODARZEJ
	TERENY GÓRNICZE
DLA OBSZARÓW OTWARTYCH:	
	TERENY CMENTARZY
	TERENY LASÓW
	TERENY ROLNE O PRZEWADZE SĄDÓW I GRUNTÓW ORNYCH
	TERENY ROLNE O PRZEWADZE TRWAŁYCH UŻYTKÓW ZIELONYCH I ZADRZEWIEN
	TERENY POWIERZCHNIOWYCH WÓD ŚRÓDLĄDOWYCH STOJĄCYCH
	WODY POWIERZCHNIOWE ŚRÓDLĄDOWE PŁYNĄCE

