


MIEJSCOWY PLAN ZAGOSPODAROWANIA PRZESTRZENNEGO
DLA WSKAZANYCH DZIAŁEK W MIEJSCOWOŚCI OSIECZEK, KORNELÓWKA,
ALEKSANDRÓW, ZAŁĘŻE DUŻE, JEZIÓRKA, CYCHRY

Załącznik nr 4
do Uchwały nr
Rady Gminy Pniewy
z dnia 2025 r.

ZAŁĘŻE DUŻE

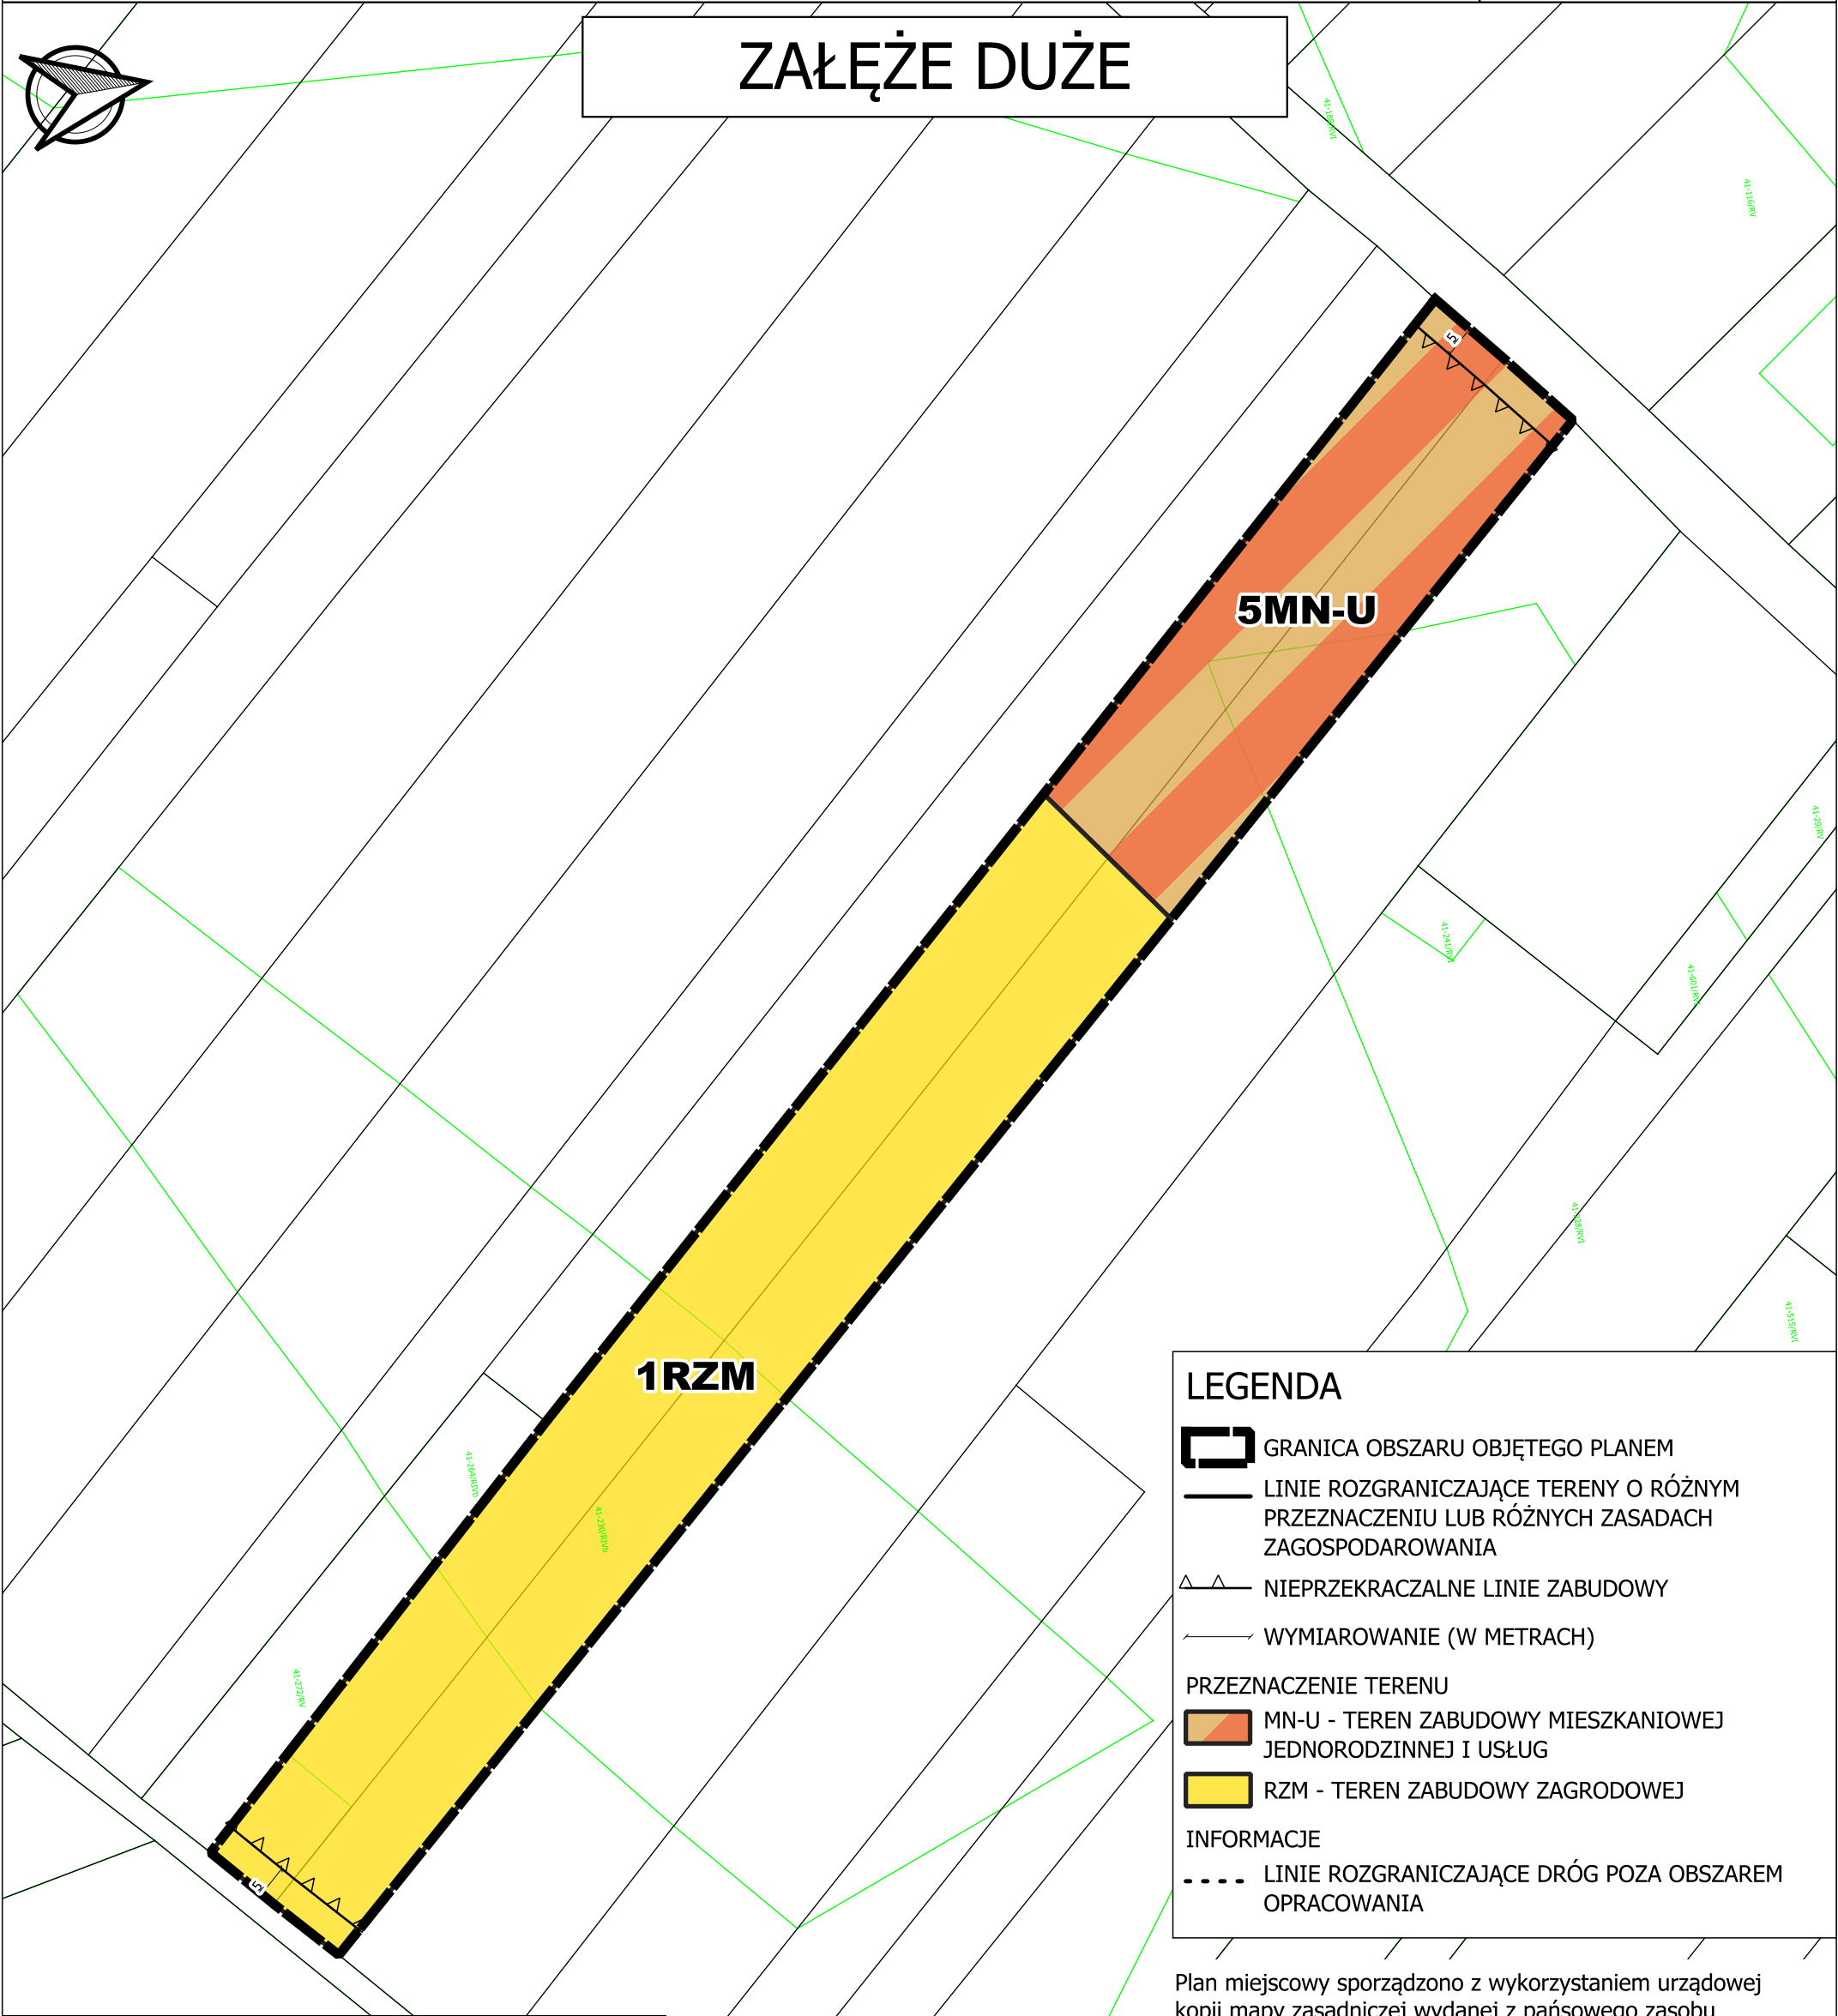

LEGENDA

- GRANICA OBSZARU OBJĘTEGO PLANEM
- LINIE ROZGRANICZAJĄCE TERENY O RÓŻNYM PRZEZNACZENIU LUB RÓŻNYCH ZASADACH ZAGOSPODAROWANIA
- NIEPRZEKRACZALNE LINIE ZABUDOWY
- WYMIAROWANIE (W METRACH)
- PRZEZNACZENIE TERENU
 - MN-U - TEREN ZABUDOWY MIESZKANIOWEJ JEDNORODZINNEJ I USŁUG
 - RZM - TEREN ZABUDOWY ZAGRODOWEJ
- INFORMACJE
 - LINIE ROZGRANICZAJĄCE DRÓG POZA OBSZAREM OPRACOWANIA

Plan miejscowy sporządzono z wykorzystaniem urzędowej kopii mapy zasadniczej wydanej z państwowego zasobu geodezyjnego i kartograficznego

Plan miejscowy sporządzono w układzie współrzędnym PL-2000 strefa 7


MIEJSCOWY PLAN ZAGOSPODAROWANIA PRZESTRZENNEGO
DLA WSKAZANYCH DZIAŁEK W MIEJSCOWOŚCI OSIECZEK,
KORNELÓWKA, ALEKSANDRÓW, ZAŁĘŻE DUŻE, JEZIÓRKA,
CYCHRY

FAZA: KONSULTACJE SPOŁECZNE

SKALA 1:1000

DATA: MAJ 2025

WYRYS ZE STUDIUM UWARUNKOWAŃ I KIERUNKÓW
ZAGOSPODAROWANIA PRZESTRZENNEGO

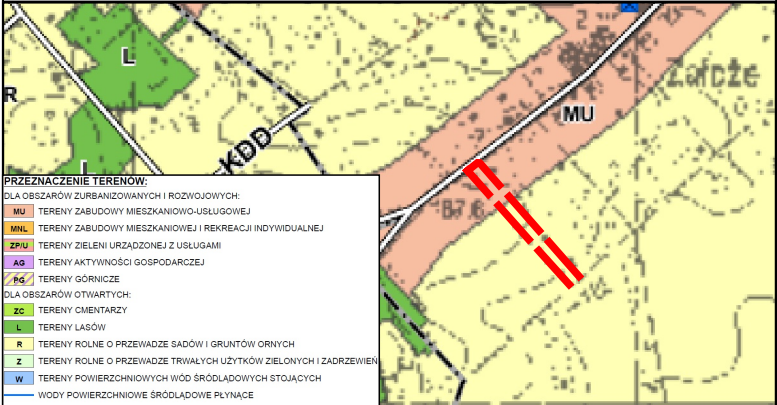

- PRZEZNACZENIE TERENÓW:
- DLA OBSZARÓW ZURBANIZOWANYCH I ROZWOJOWYCH:
 - MU - TERENY ZABUDOWY MIESZKANIOWO-USŁUGOWEJ
 - MNL - TERENY ZABUDOWY MIESZKANIOWEJ I REKREACJI INDYWIDUALNEJ
 - ZPU - TERENY ZIELENI URZĄDZONEJ Z USŁUGAMI
 - AG - TERENY AKTYWNOŚCI GOSPODARZEJ
 - PG - TERENY GÓRNICZE
 - DLA OBSZARÓW OTWARTYCH:
 - ZG - TERENY CMENTARZY
 - L - TERENY LASÓW
 - R - TERENY ROLNE O PRZEWADZE SĄDÓW I GRUNTÓW ORNYCH
 - Z - TERENY ROLNE O PRZEWADZE TRWAŁYCH UŻYTKÓW ZIELONYCH I ZADRZEWIEN
 - W - TERENY POWIERZCHNIOWYCH WÓD ŚRÓDLĄDOWYCH STOJĄCYCH
 - W - WODY POWIERZCHNIOWE ŚRÓDLĄDOWE PŁYNĄCE