

MIEJSCOWY PLAN ZAGOSPODAROWANIA PRZESTRZENNEGO DLA WSKAZANYCH
DZIAŁEK W MIEJSCOWOŚCI KAROLEW, KOCERANY, JEZIORA, PRZYKORY,
WOLA PNIEWSKA, WILCZORUDA-PARCELA

Załącznik nr 6
do Uchwały nr
Rady Gminy Pniewy
z dnia 2025 r.

PRZYKORY



6KDD

5MN

LEGENDA

- GRANICA OBSZARU OBJĘTEGO PLANEM
- LINIE ROZGRANICZAJĄCE TERENY O RÓŻNYM PRZEZNACZENIU LUB RÓŻNYCH ZASADACH ZAGOSPODAROWANIA
- NIEPRZEKRACZALNE LINIE ZABUDOWY
- WYMIAROWANIE (W METRACH)

- PRZEZNACZENIE TERENU
- MN - TEREN ZABUDOWY MIESZKANIOWEJ JEDNORODZINNEJ
- KDD - TEREN DROGI DOJAZDOWEJ

- INFORMACJE
- LINIE ROZGRANICZAJĄCE DRÓG POZA OBSZAREM OPRACOWANIA

Plan miejscowy sporządzono z wykorzystaniem urzędowej kopii mapy zasadniczej wydanej z państwowego zasobu geodezyjnego i kartograficznego

Plan miejscowy sporządzono w układzie współrzędnym PL-2000 strefa 7


MIEJSCOWY PLAN ZAGOSPODAROWANIA PRZESTRZENNEGO
DLA WSKAZANYCH DZIAŁEK W MIEJSCOWOŚCI KAROLEW,
KOCERANY, JEZIORA, PRZYKORY, WOLA PNIEWSKA,
WILCZORUDA-PARCELA

FAZA: KONSULTACJE SPOŁECZNE

SKALA 1:1000

DATA: LISTOPAD 2025

WYRYS ZE STUDIUM UWARUNKOWAŃ I KIERUNKÓW
ZAGOSPODAROWANIA PRZESTRZENNEGO

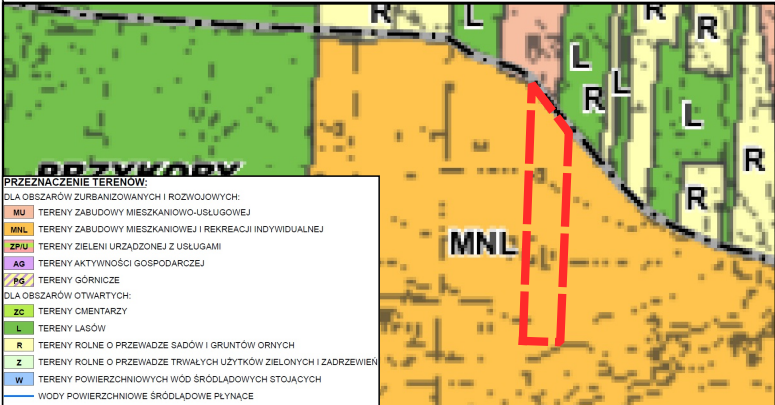

PRZEZNACZENIE TERENÓW:	
DLA OBSZARÓW ZURBANIZOWANYCH I ROZWOJOWYCH:	
	MU TERENY ZABUDOWY MIESZKANIOWO-USŁUGOWEJ
	MNL TERENY ZABUDOWY MIESZKANIOWEJ I REKREACJI INDYWIDUALNEJ
	ZPUS TERENY ZIELENI URZĄDZONEJ Z USŁUGAMI
	AG TERENY AKTYWNOŚCI GOSPODARCZEJ
DLA OBSZARÓW OTWARTYCH:	
	GR TERENY GÓRNICZE
	LC TERENY LASÓW
	R TERENY ROLNE O PRZEWADZE SĄDOW I GRUNTÓW ORNYCH
	Z TERENY ROLNE O PRZEWADZE TRWAŁYCH UŻYTKÓW ZIELONYCH I ZADRZEWIEN
	W TERENY POWIERZCHNIOWYCH WÓD ŚRÓDLĄDOWYCH STOJĄCYCH
	WODY POWIERZCHNIOWE ŚRÓDLĄDOWE PŁYNĄCE

0 10 20 30 40 50 m