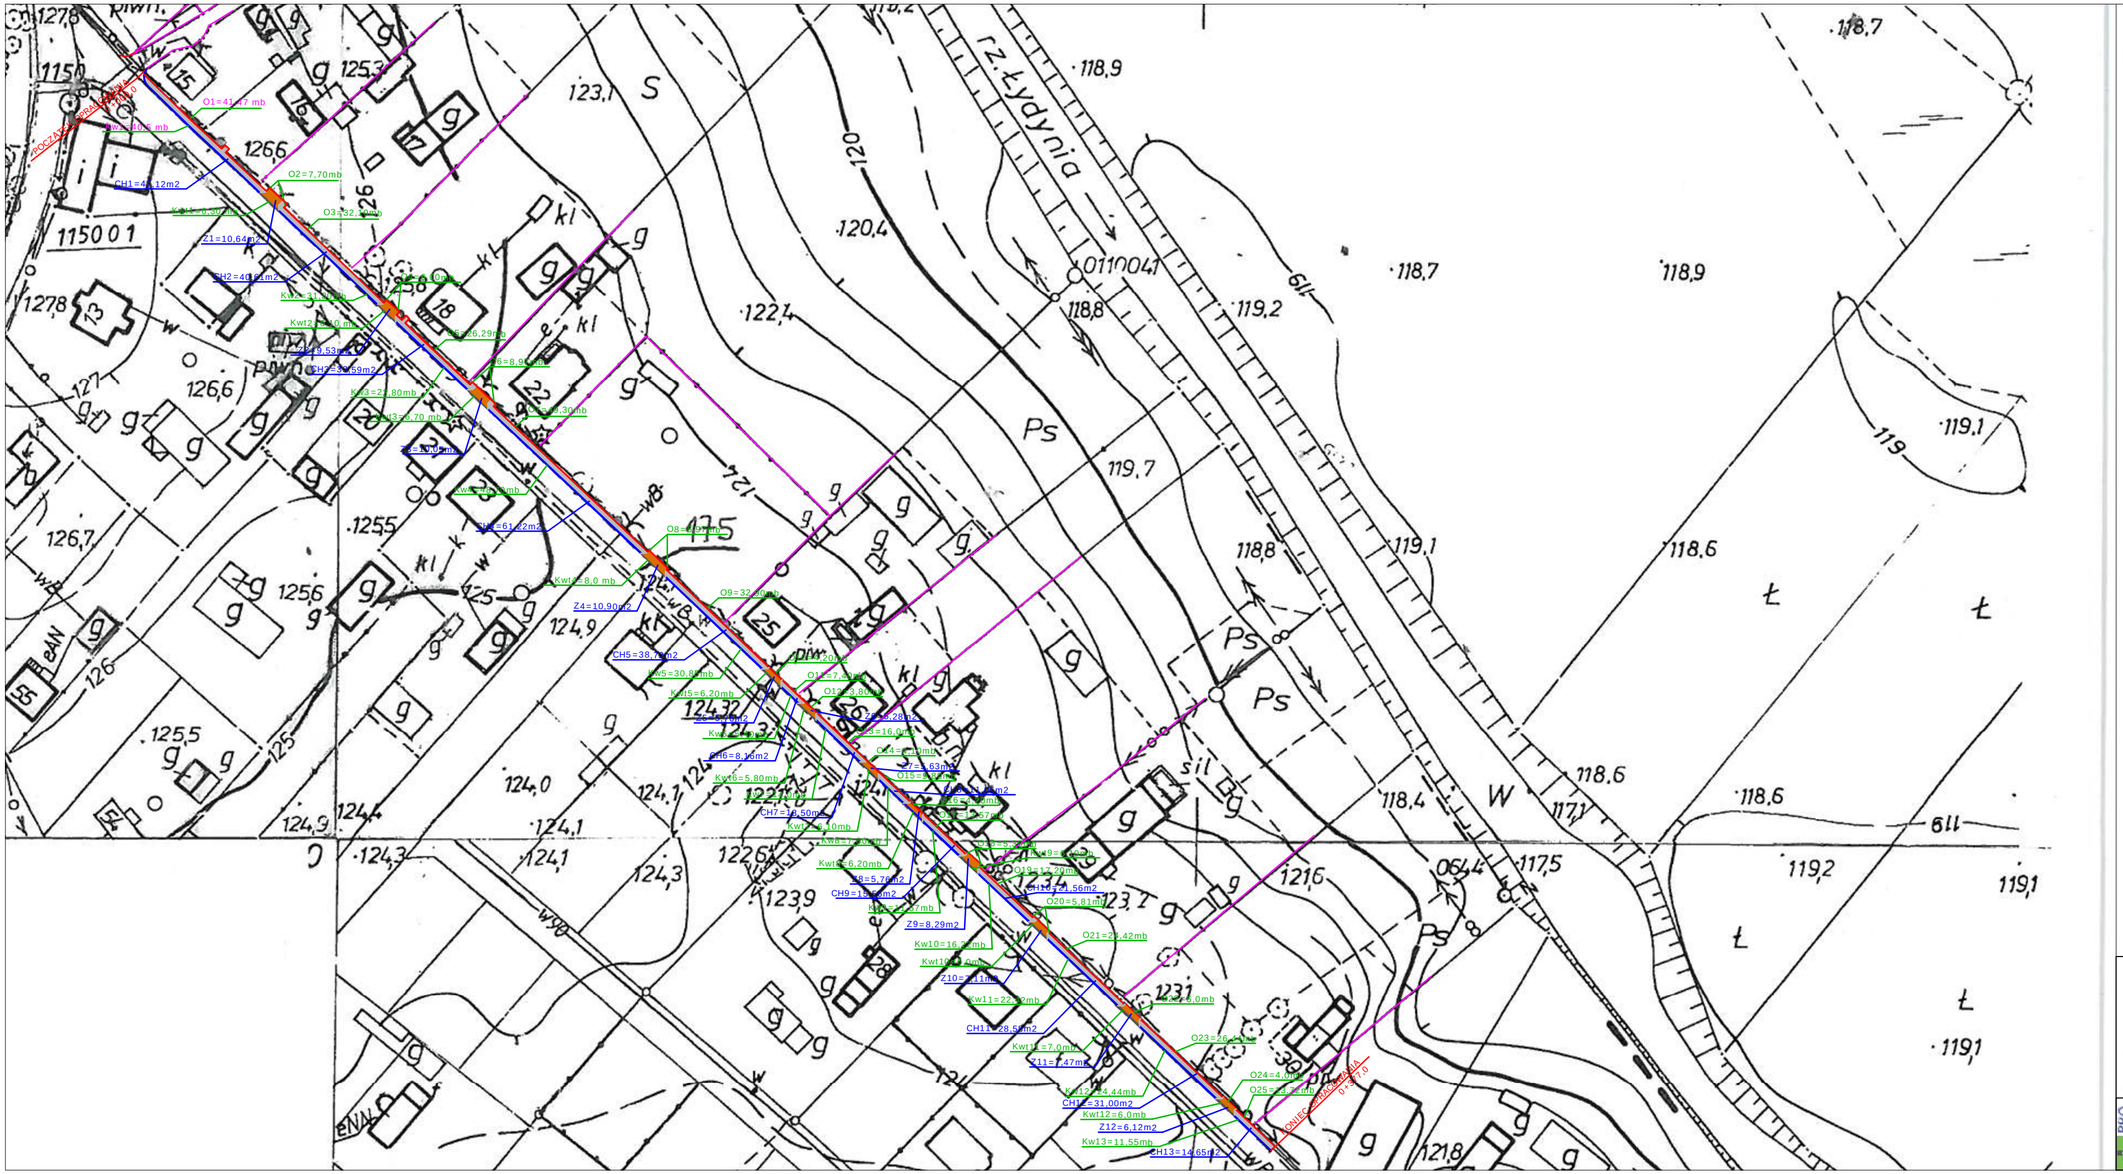
rz. Łydynia
Ps
W
S
POCZĄTEK PRZEBUDOWY 0+000
KONIEC PRZEBUDOWY 0+370
O1=41,17 mb
O2=7,70mb
O3=32,40mb
CH1=41,12m2
Z1=10,64m2
CH2=41,11m2
Kw2=31,00mb
Kw3=27,80mb
Z2=8,19m2
CH3=61,02m2
Kw4=8,0 mb
Z4=10,90m2
CH5=38,74m2
Kw5=30,80mb
Kw15=6,20mb
Kw16=5,80mb
CH7=18,50mb
Kw7=6,10mb
Kw8=7,40mb
Kw9=6,20mb
Z8=5,76m2
CH9=19,00m2
Z9=8,29m2
Kw10=16,00mb
Z10=5,11m2
Kw11=22,00mb
CH11=28,55m2
Kw11=7,0mb
Z11=7,47m2
Kw12=6,0mb
Z12=6,12m2
Kw13=11,55mb
CH13=16,65m2
O21=20,42mb
O23=35,00mb
O24=4,00mb
O25=24,27mb
O20=5,81mb
O19=17,70mb
O15=5,63mb
O9=32,00mb
O8=40,0mb
Kw6=6,20mb
Z6=8,96m2
Kw3=5,70mb
Kw2=8,19mb
Kw4=8,0mb
Kw5=30,80mb
Kw15=6,20mb
Kw16=5,80