


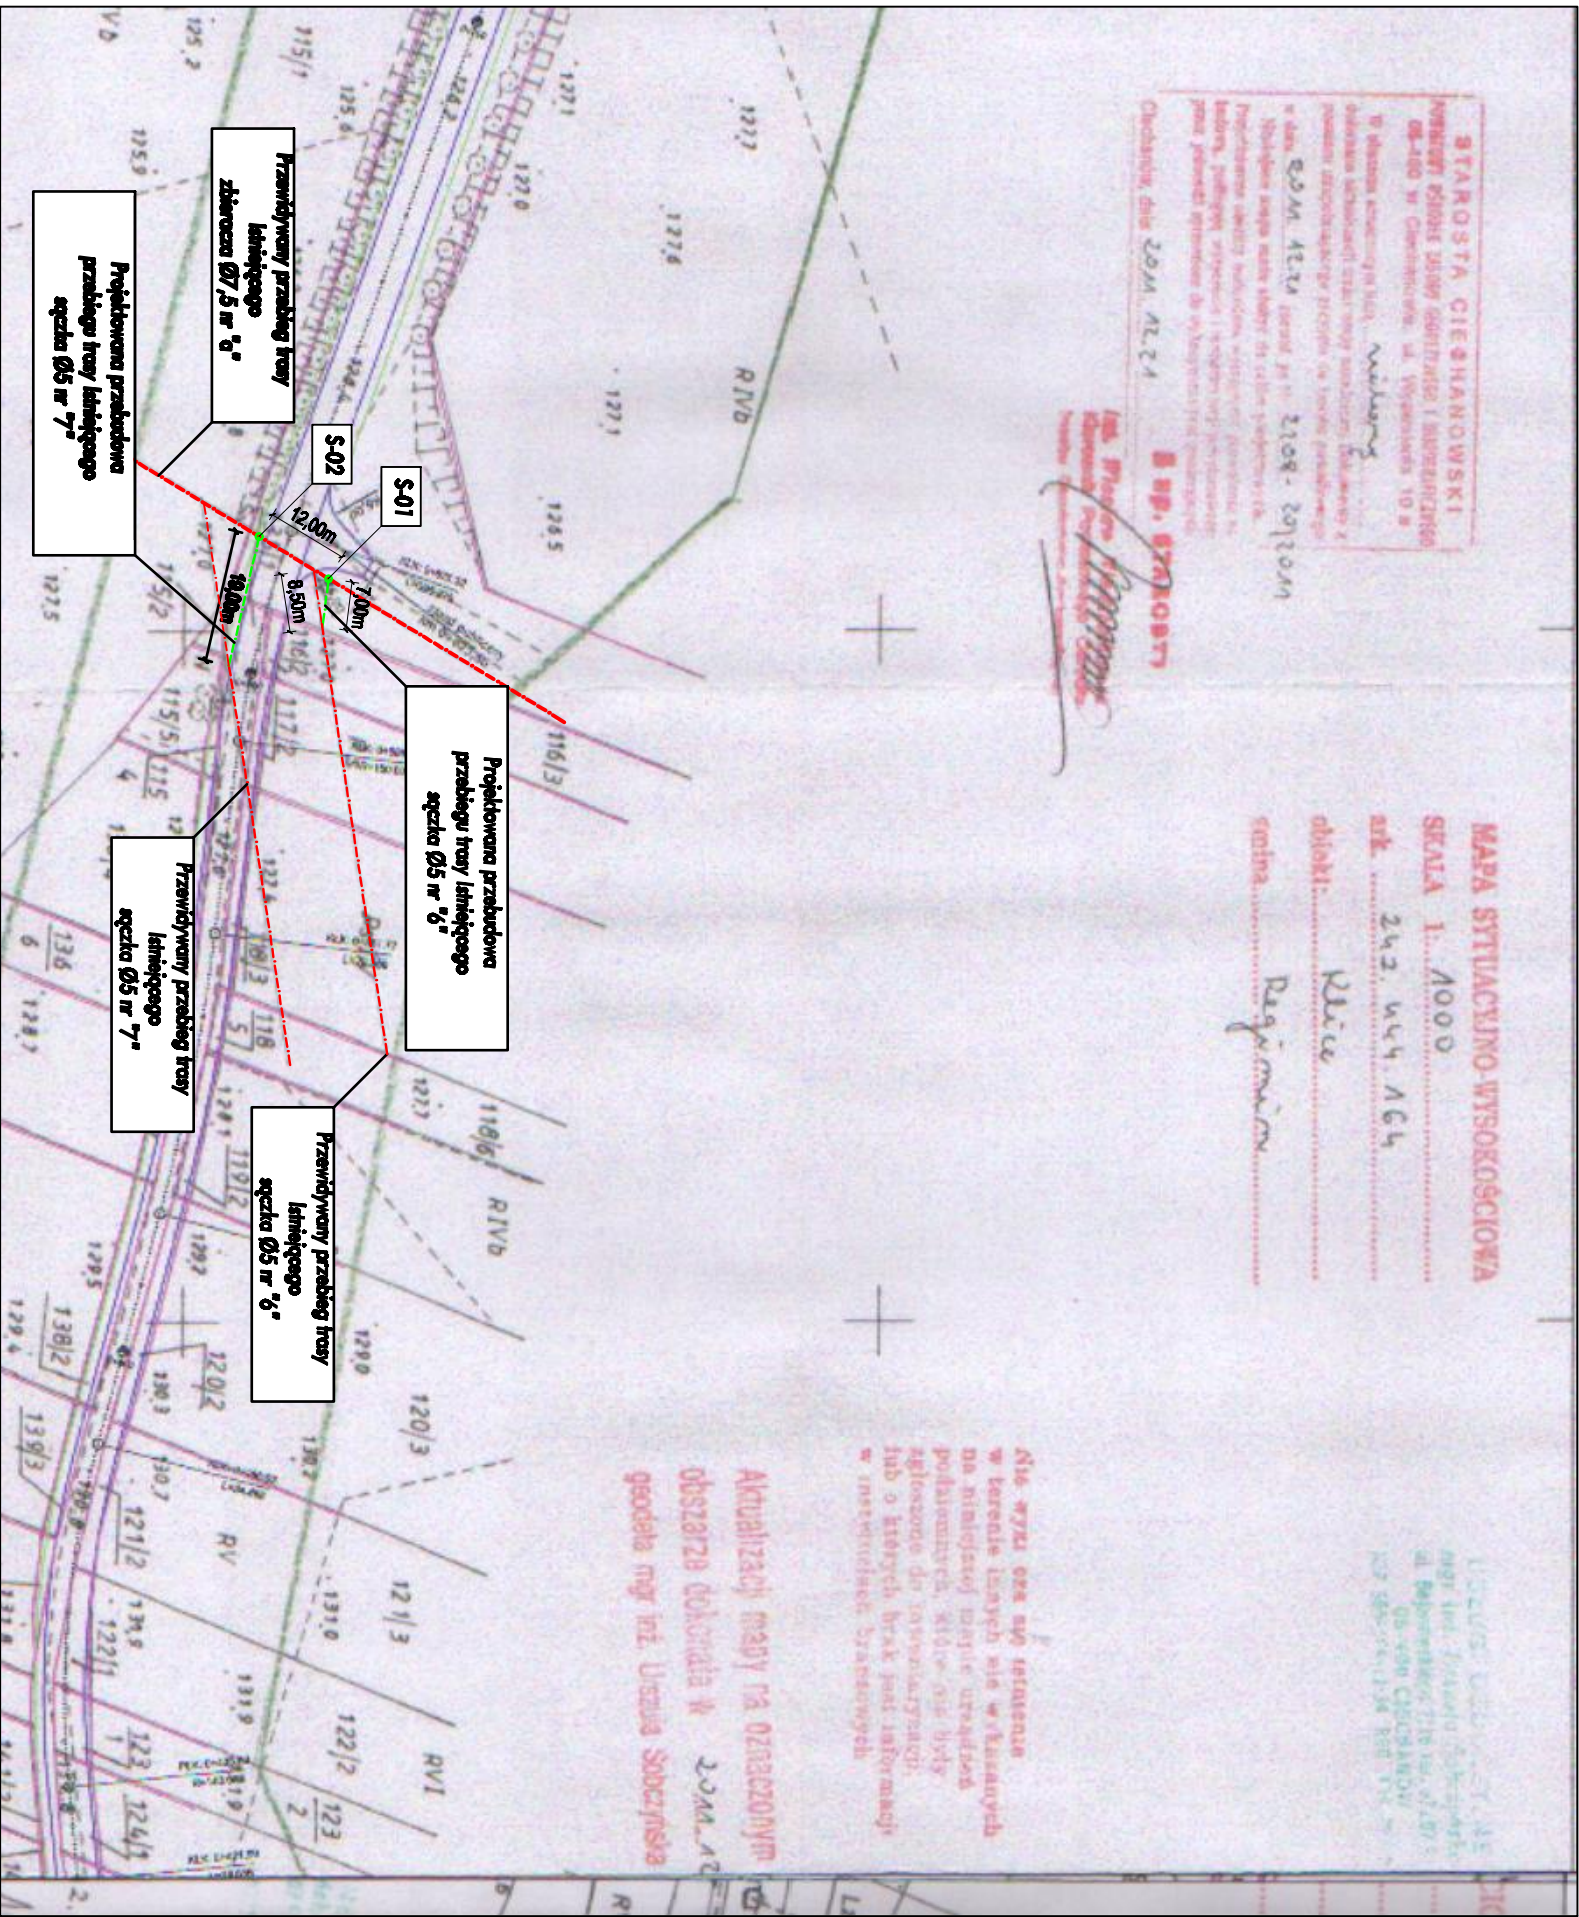

**OZNACZENIA:**  
S-01 - projektowana żelbetonowa studnia połączeniowa Ø800  
S-02 - projektowana żelbetonowa studnia połączeniowa Ø800

|                                  |  |                                                                                      |  |                |  |
|----------------------------------|--|--------------------------------------------------------------------------------------|--|----------------|--|
| INWESTOR:                        |  | Projektant:                                                                          |  | DATA           |  |
| Urząd Gminy Regimin              |  | mgr inż. Józef Marek Pietrzak                                                        |  | OPRACOWANIE    |  |
| Regimin 22                       |  | Nr uprawnień: CIE 4/81                                                               |  | SERPIEŃ        |  |
| Odbudowa urządzeń melioracyjnych |  | w specjalności inżyniersko - inżynierskiej w zakresie sieci i instalacji sanitarnych |  | SKALA:         |  |
| PRZEDMIOT OPRACOWANIA:           |  | Asystent projektanta:                                                                |  | 1:500          |  |
| NAZWA RYSUNKU:                   |  | mgr inż. Mariusz Wilkowski                                                           |  | NUMER RYSUNKU: |  |
| Projekt Zagorodowania Działek    |  |                                                                                      |  | 1              |  |