


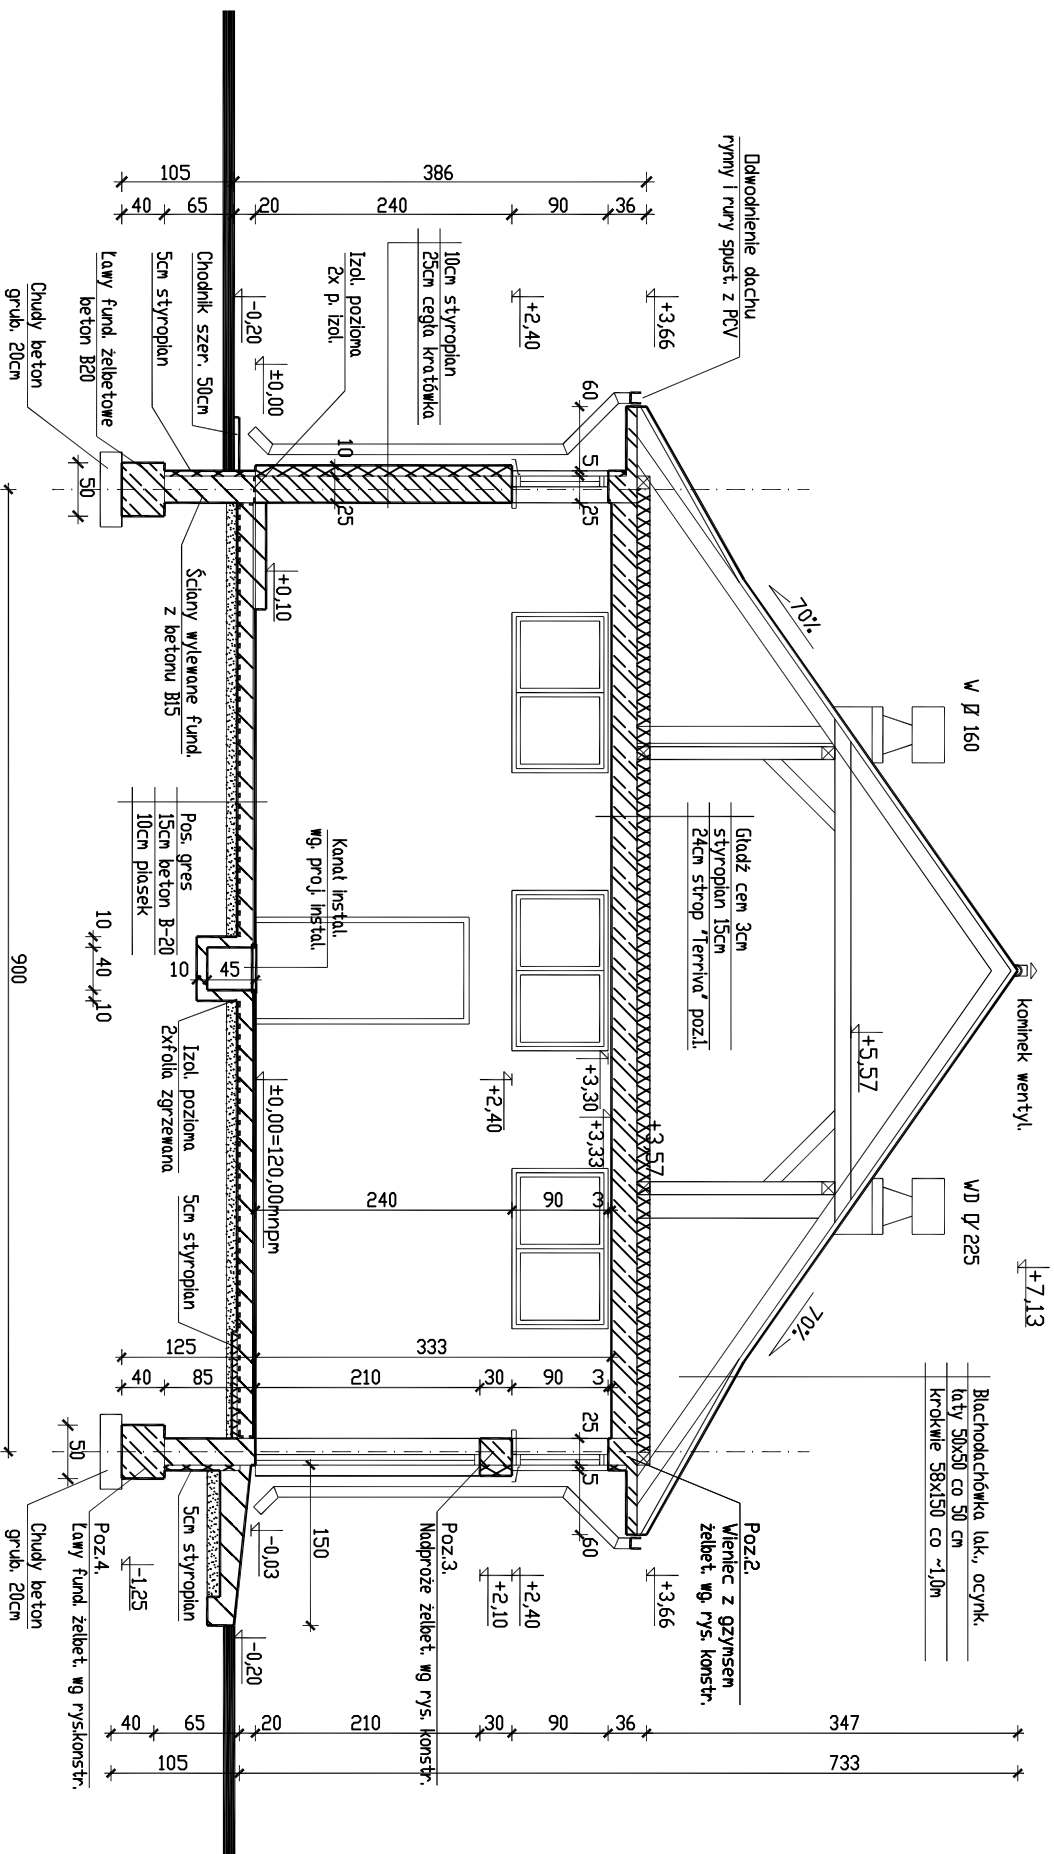

Funkcja		Imię i Nazwisko		nr uprawnień		Podpis	
DKW - PROJEKT S.C.		mgr. inż. K. Wroblewski		St 55/88			
04-605 Warszawa		Inż. J. Kłomowicz		St 36/71			
ul. III Poprzeczna 18a		Inż. P. Kłomowicz					
Sprawdził		mgr. inż. Sz. Lipuski		4043/61			
Temat (obiekt)		DCZYSZCZALNIA SCIEKÓW W MIEJSCOWOŚCI TARGONIE		Brzoza		Stadnin	
Nazwa rysunku		DB. NR 9 BUDYNEK TECHNICZNY - SDCJALNY		architektura		budowlano - wykonawczy	
PRZEKRÓJ I-I				Skala		Data	
Zona wykreślenia		URZĄD GMINY W REGIMINIE, 06-461 REGIMIN		1:50		03.2009	
				Nr rysunku		TB 01 ark. 7.	

ERROR: syntaxerror
OFFENDING COMMAND: --nostringval--

STACK:

/Title
()
/Subject
(D:20130731230648+02'00')
/ModDate
()
/Keywords
(PDFCreator Version 0.9.5)
/Creator
(D:20130731230648+02'00')
/CreationDate
(chris)
/Author
-mark-