


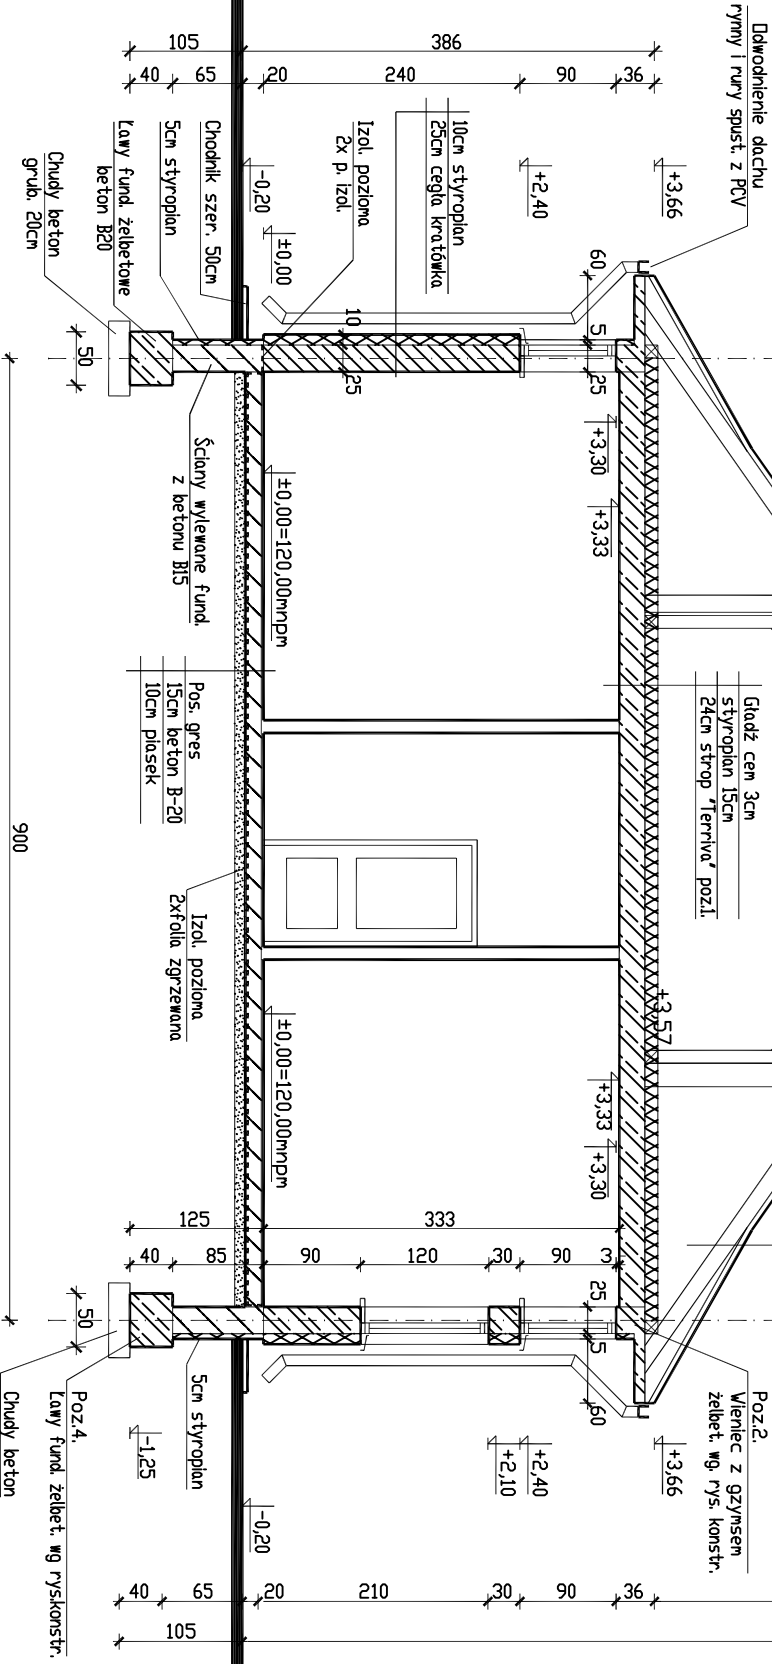

DKW - PROJEKT S.C. 04-505 Warszawa ul. III Poprzeczna 18a	Funkcja	Imię i Nazwisko	nr uprawnień	Podpis
	Gł. projektant	mgr. inż. K.Wróblewski	\$t 55/88	
	Projektant	inż. J.Klimowicz	\$t 367/71	
	Doprocowal	inż. P.Klimowicz		
Sprawdzal		mgr. inż. Sz. Lopuski	4043/61	
Treni (obiekt) DCZYSZCZALNIA SCIEKOW W MIEJSCOWOSCI TARGONIE Nazwa rysunku DB, NR 9 BUDYNEK TECHNICZNO - SDCJALNY PRZEKROD II-II		Bronza	Stalowa	budowlano - - wykonawczy Data
		architektura		
		Stal		
Wzrost rysunku		1:50	03.2009	
Zamawiający		Urząd Gminy w Regimnie, 06-461 Regimin		
		TB 01 ark. 8.		

ERROR: syntaxerror
OFFENDING COMMAND: --nostringval--

STACK:

/Title
()
/Subject
(D:20130731230236+02'00')
/ModDate
()
/Keywords
(PDFCreator Version 0.9.5)
/Creator
(D:20130731230236+02'00')
/CreationDate
(chris)
/Author
-mark-