


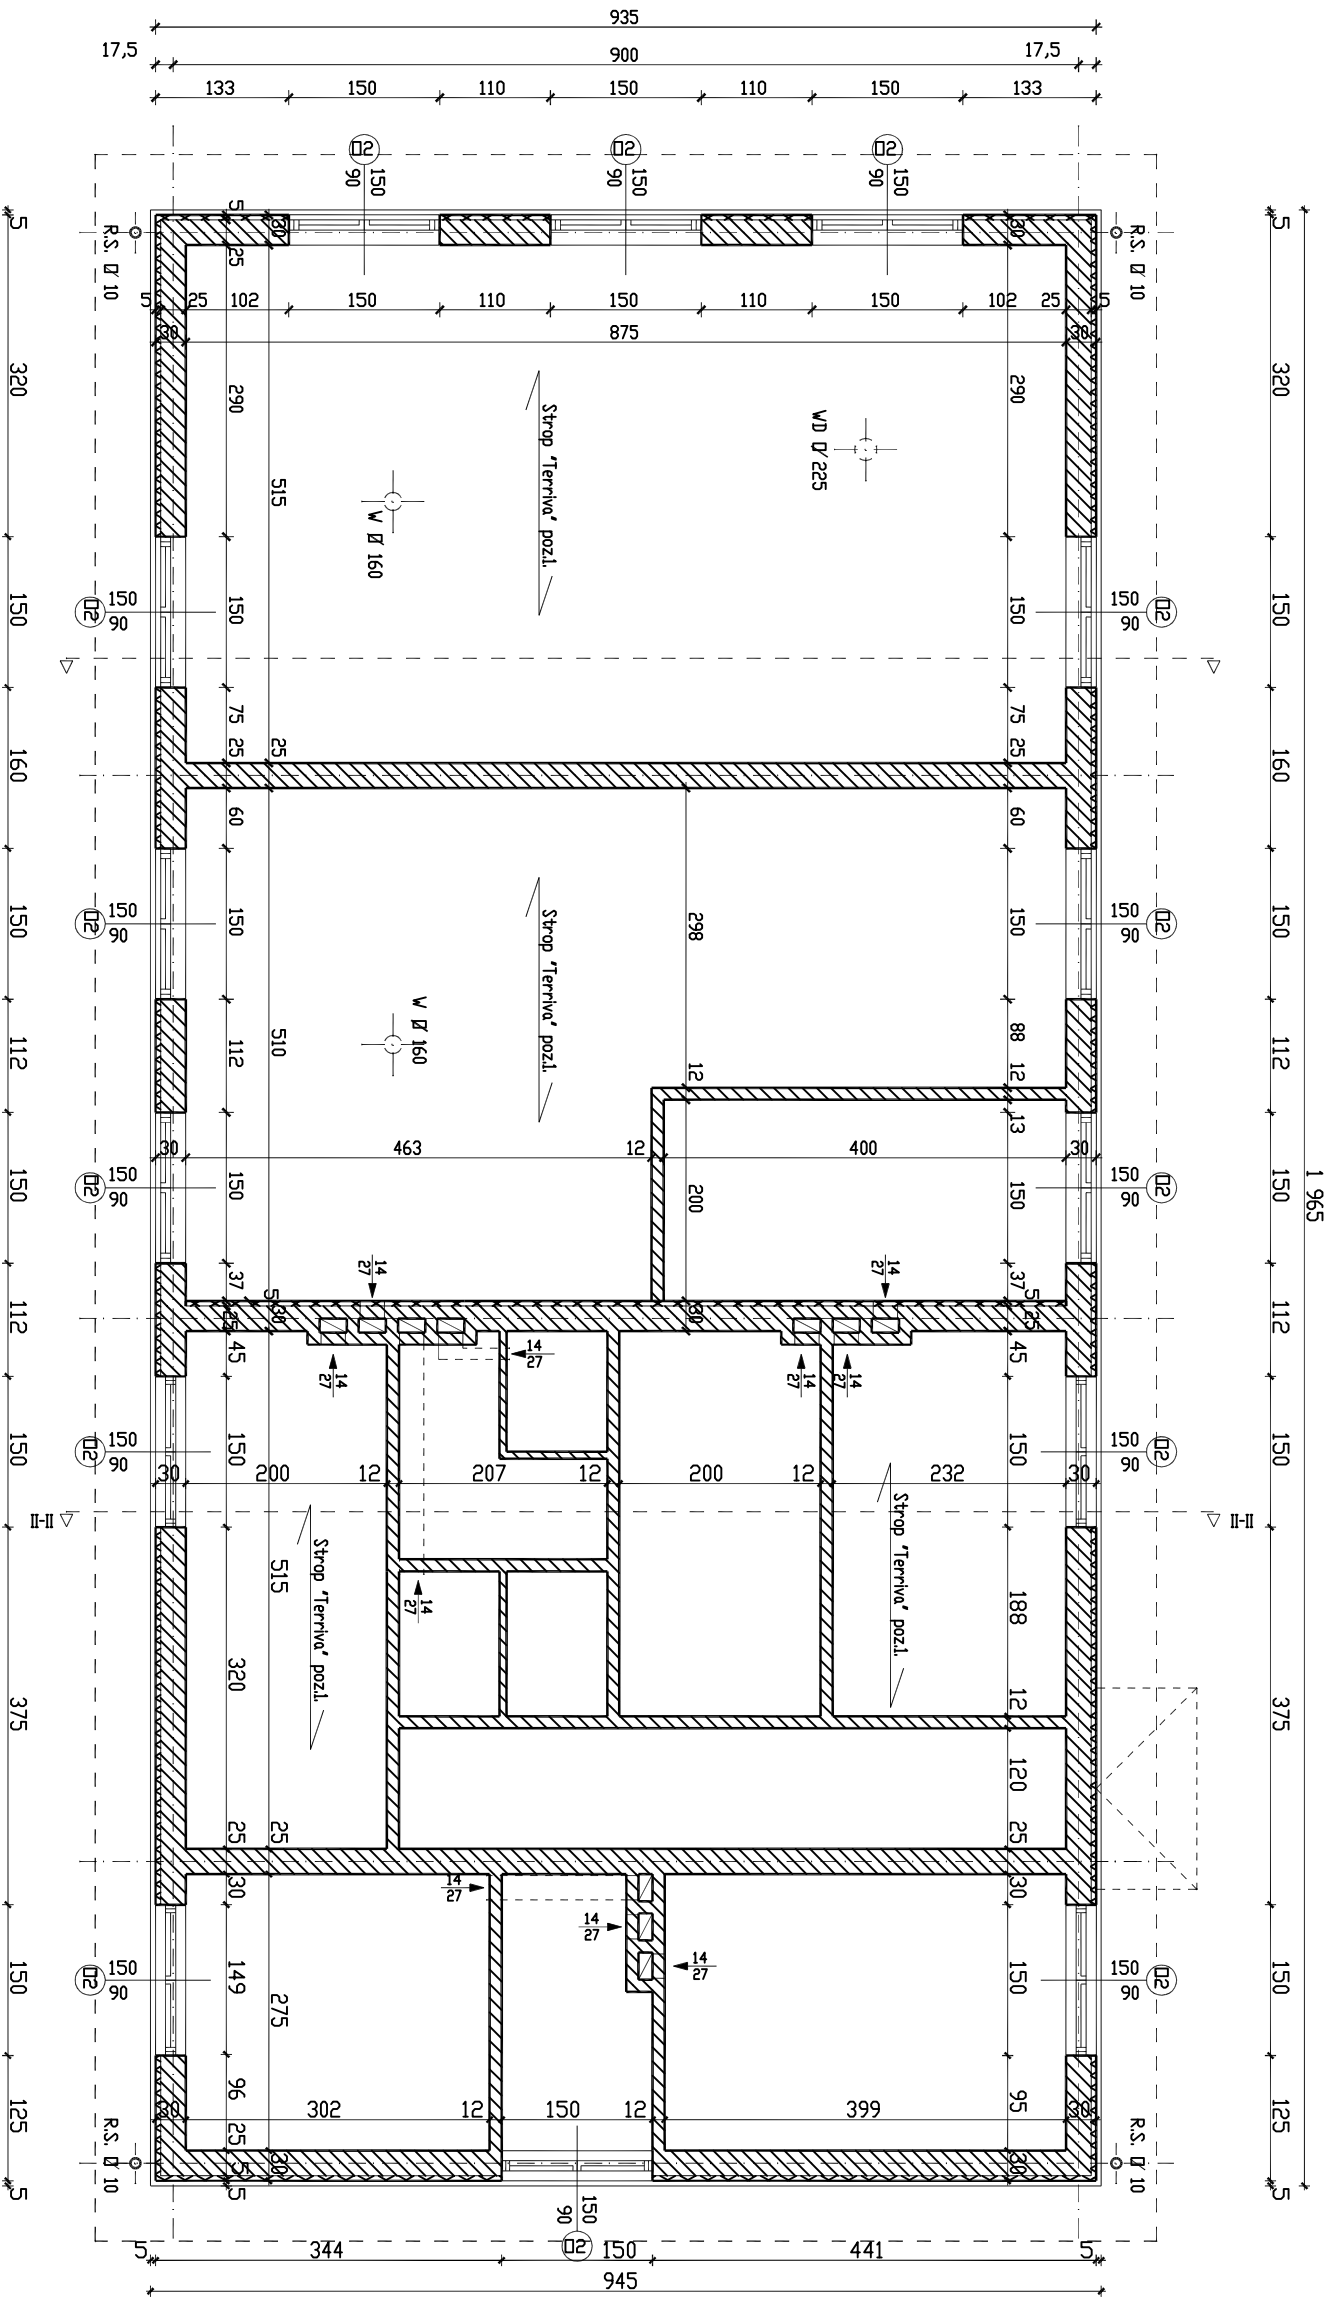

RZUT POZ. +2,60

DKW – PROJEKT S.C. 04-605 Warszawa ul. III Poprzeczna 18a	Funkcja	Imię i Nazwisko	nr uprawnień	Podpis
	Dł. projektant	mgr. inż. K.Wroblewski	St 55/88	
	Projektował	inż. J.Klimowicz	St 367/71	
	Dopracował	inż. P.Klimowicz		
	Sprawdził	mgr. inż. Sz. Lopuski	4043/61	
Temat (obiekt) DCZYSZCZALNIA SCIEKOW W MIEJSCOWOSCI TARGONIE Nazwa rysunku DB, NR 9 BUDYNEK TECHNICZNO – SOCJALNY RZUT NA POZ. + 2,60				
	Branża		Stadium	
	architektura		budowano –	
	Stala		– wykonawczy	
	1:50		Data 03.2009	
Zamawiający URZĄD GMINY W REGIMINIE, 06-461 REGIMIN	Nr rysunku 1B 01 ark. 4.			

ERROR: syntaxerror
OFFENDING COMMAND: --nostringval--

STACK:

/Title
()
/Subject
(D:20130731225739+02'00')
/ModDate
()
/Keywords
(PDFCreator Version 0.9.5)
/Creator
(D:20130731225739+02'00')
/CreationDate
(chris)
/Author
-mark-