
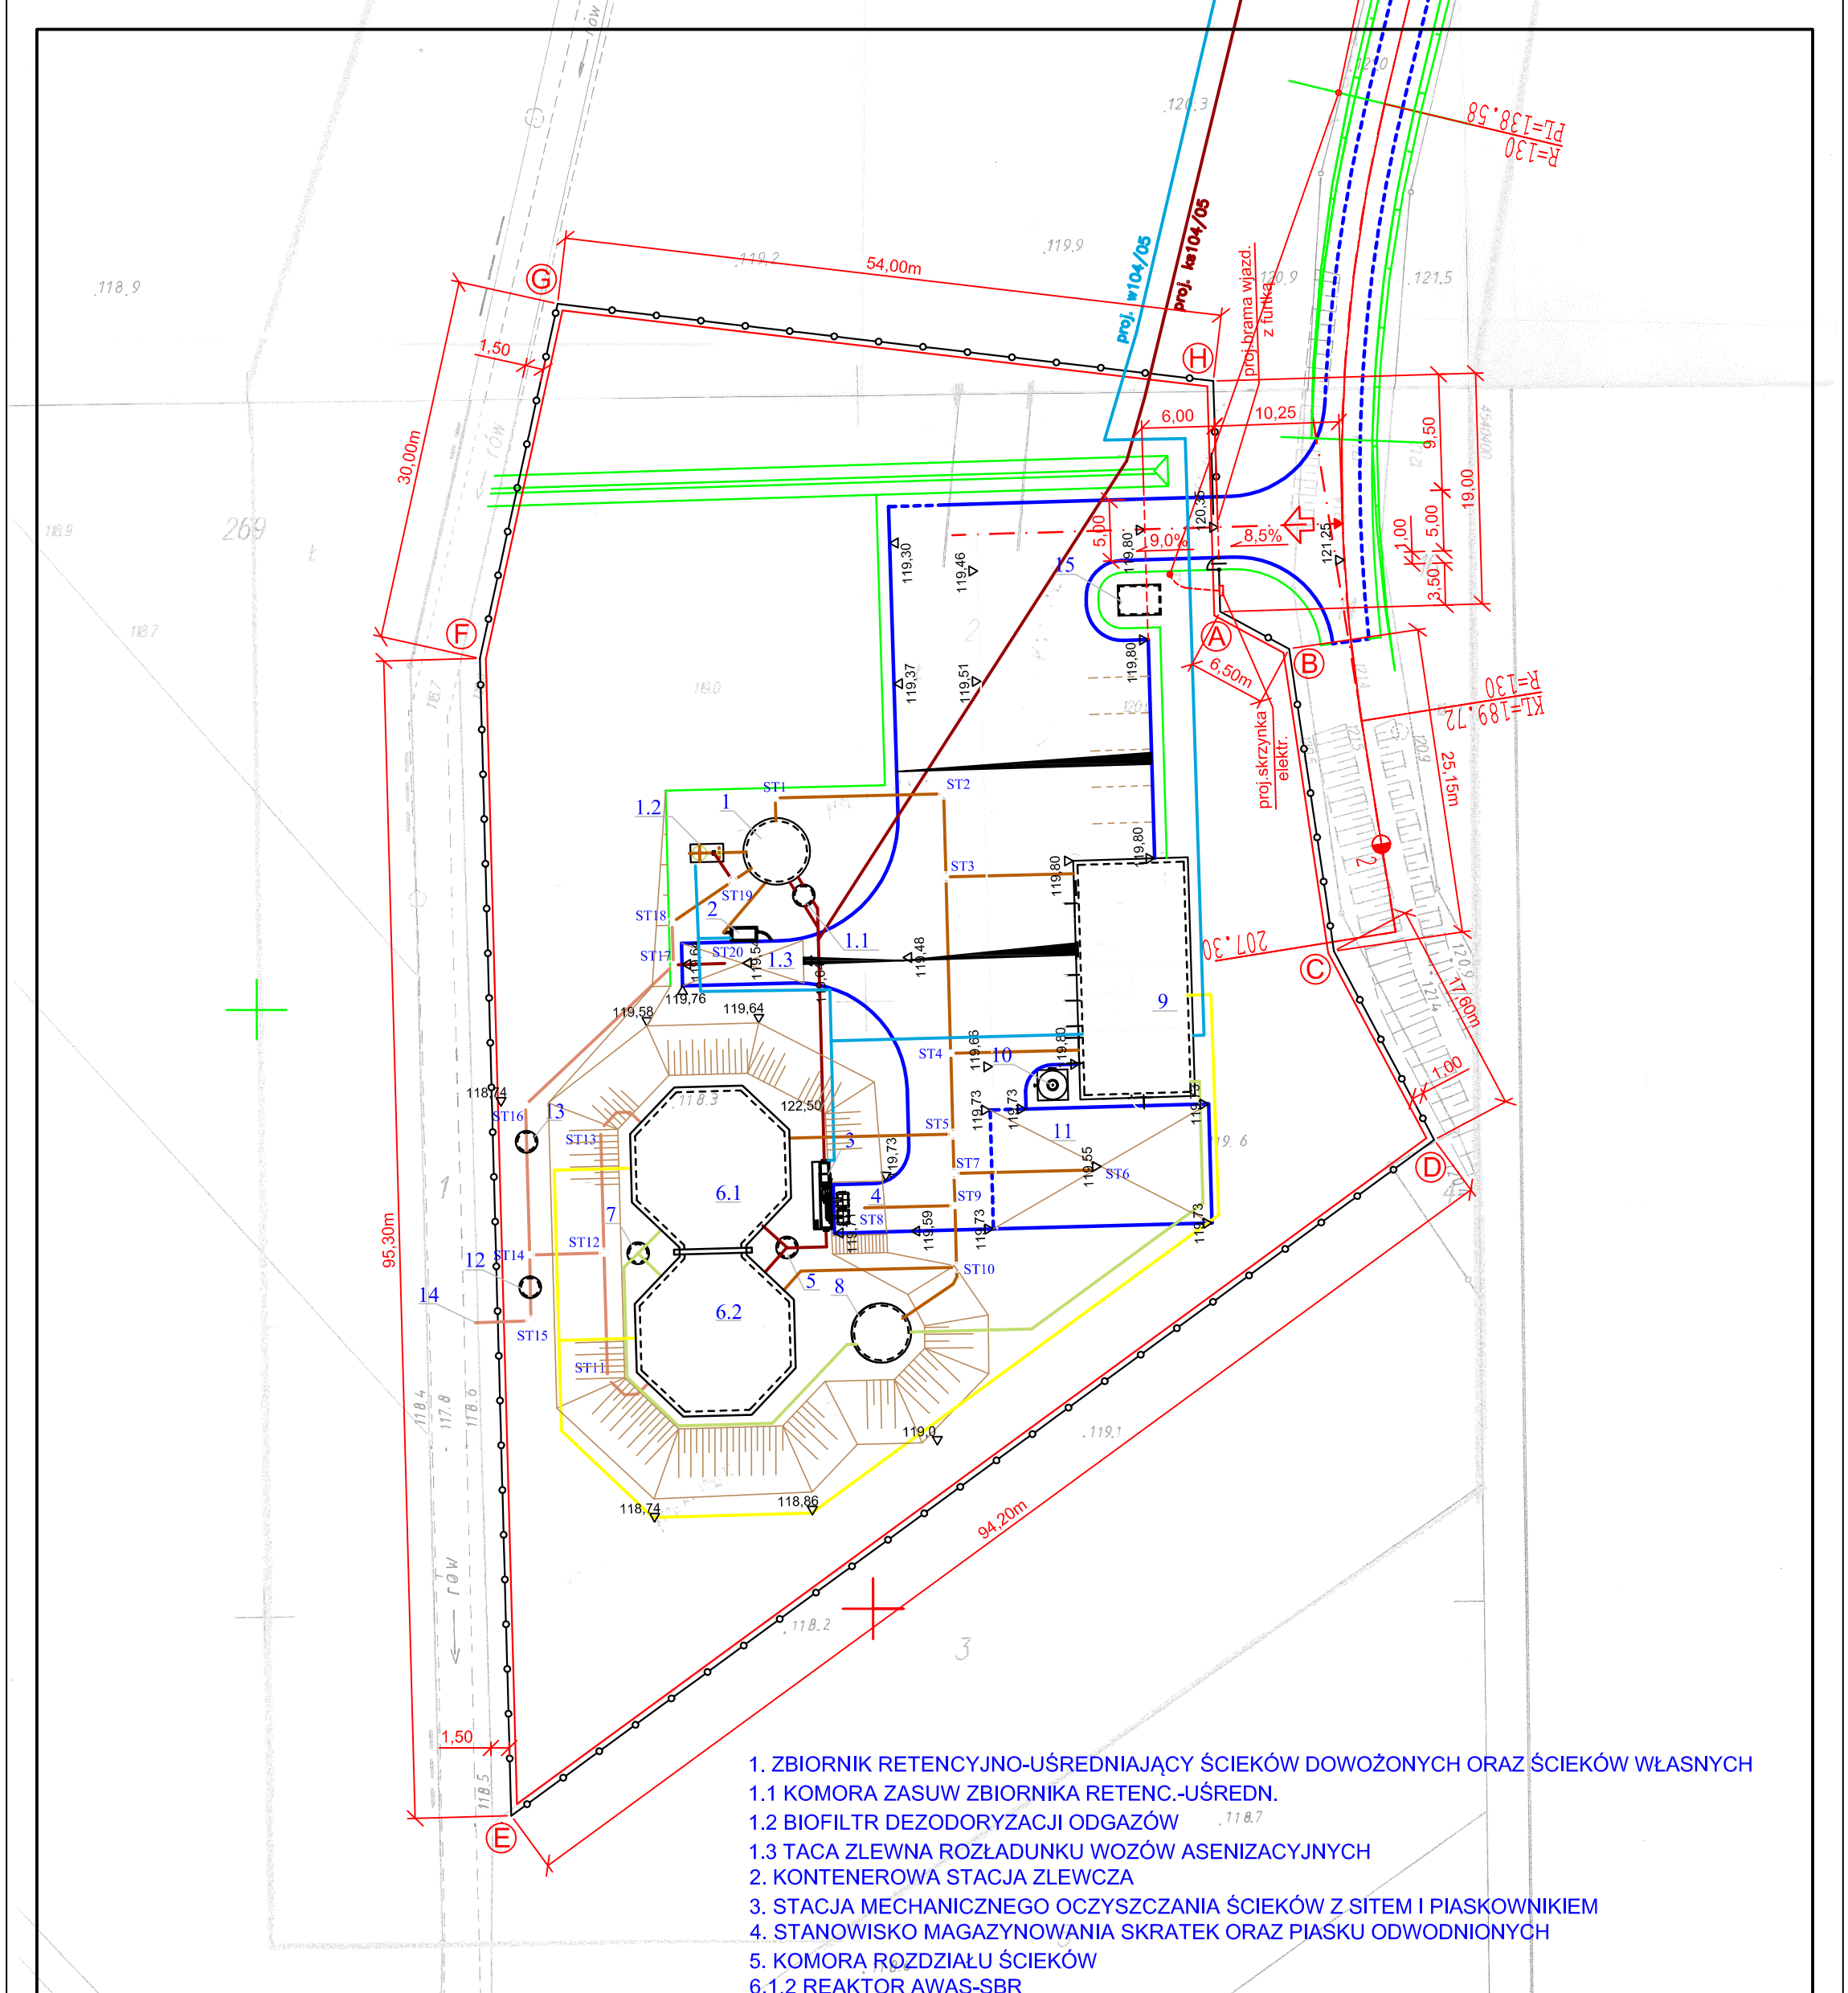


PLAN ZAGOSPODAROWANIA
TERENU OCZYSZCZALNI ŚCIEKÓW

skala 1:500
teren ozn. na planie od A do H

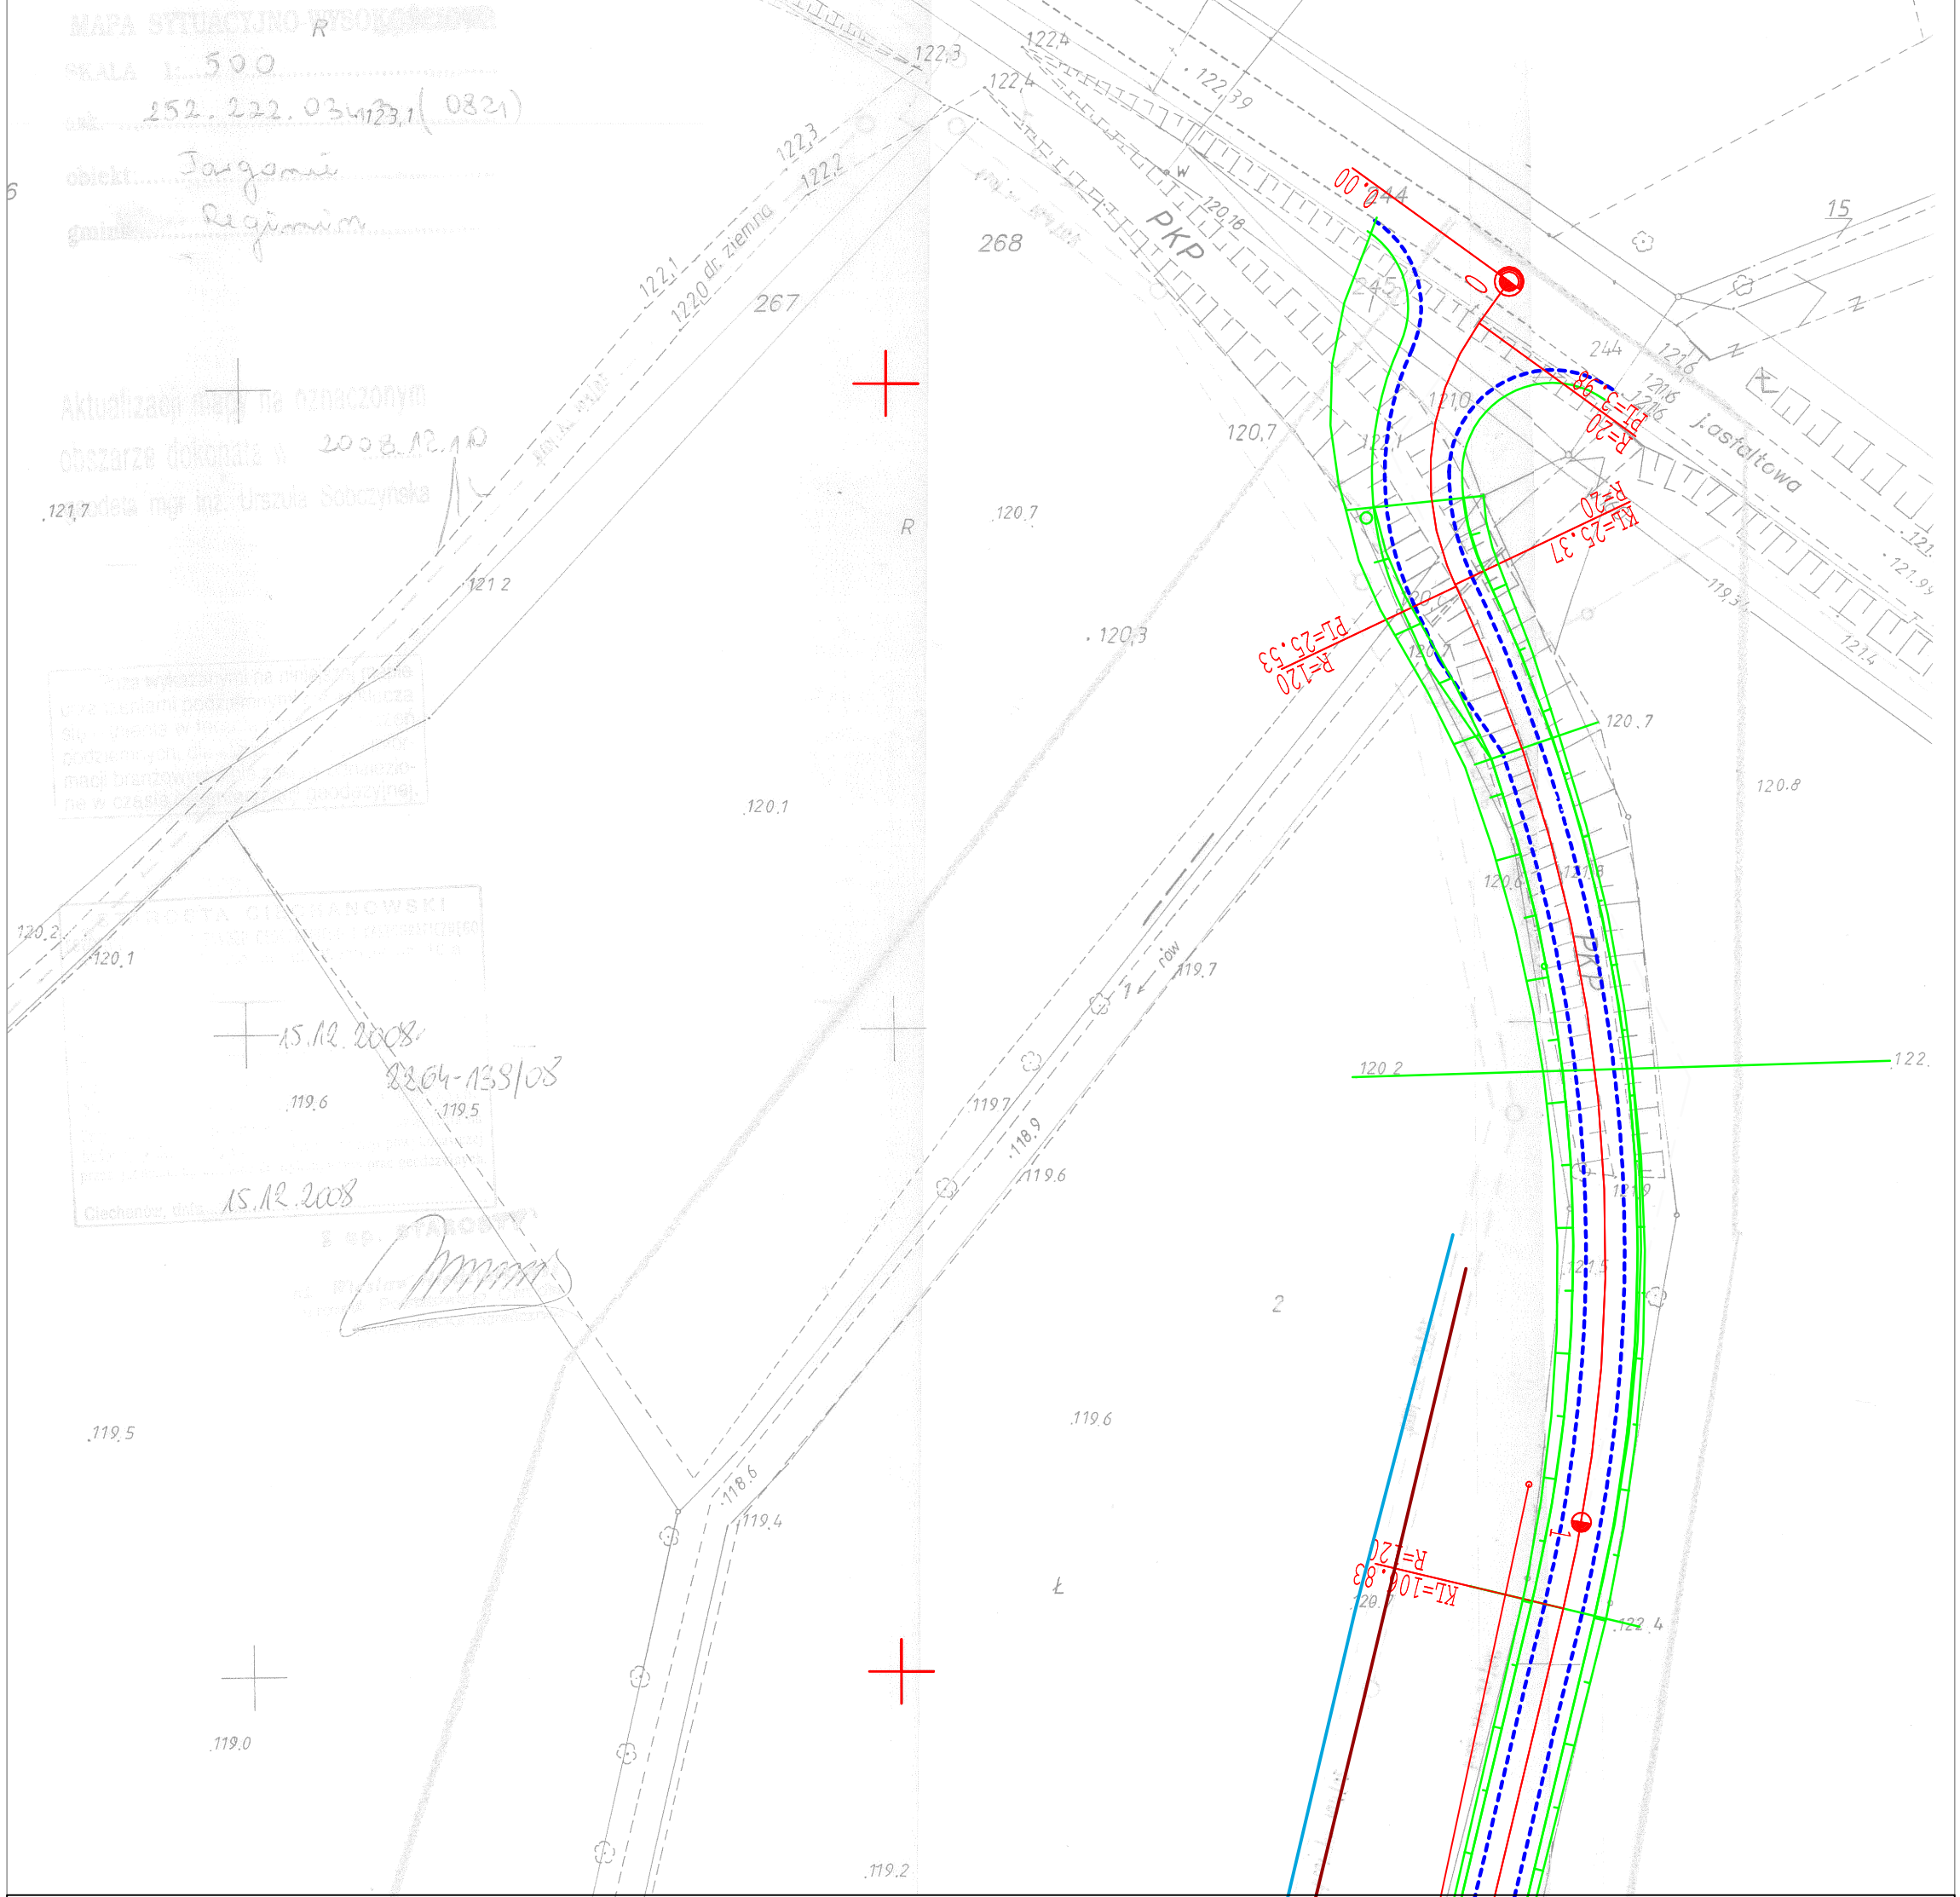

1. ZBIORNIK RETENCYJNO-ŚREDNIAJĄCY ŚCIEKÓW DOWOŻONYCH ORAZ ŚCIEKÓW WŁASNYCH
- 1.1 KOMORA ZASUW ZBIORNIKA RETENC.-ŚREDN.
- 1.2 BIOFILTR DEZODORYZACJI ODGAZÓW
- 1.3 TACA ZLEWNA ROZŁADUNKU WÓZÓW ASENIZACYJNYCH
2. KONTENEROWA STACJA ZLEWCZA
3. STACJA MECHANICZNEGO OCZYSZCZANIA ŚCIEKÓW Z SITEM I PIASKOWNIKIEM
4. STANOWISKO MAGAZYNOWANIA SKRATEK ORAZ PIASKU ODWODNIONYCH
5. KOMORA RÓZDZIAŁU ŚCIEKÓW
- 6.1,2 REAKTOR AWAS-SBR
7. KOMORA ZASUW NA R.T. OSADU NADMIERNEGO
8. GRAWITACYJNY ZAGĘSZCZACZ OSADU NADMIERNEGO
9. BUDYNEK SOCJALNO-TECHNICZNY
10. SIŁOS MAGAZYNOWY WAPNA
11. PLAC SKŁADOWY OSADU ZHIGIEZOWANEGO
12. KOMORA POMIAROWA ŚCIEKÓW OCZYSZCZONYCH ODPROWADZANYCH DO ODBIORNIKA
13. KOMORA POMIAROWA ŚCIEKÓW OCZYSZCZONYCH ZAWRAĆANYCH
14. WYLOT ŚCIEKÓW OCZYSZCZONYCH DO ODBIORNIKA
15. AGREGAT PRĄDOTWÓRCZY

OPIS TECHNICZNY

Ogrodzenie projektowane terenu oczyszczalni
Ozn. od A do H i A

Długość ogółem 341,75mb w tym:

1. Ogrodzenie z siatki - 335,75mb
2. Brama wjazdowa o szerokości 5,00m
3. Furka zawiasowa szerokości 1,00m

Ogrodzenie z siatki plecionej wysokości 1,80m na słupkach stalowych z rur ocynkowanych Ø63mm o rozstawie co około 3,00m.

Brama i furka stalowe, palisadowe z profili zimnowalcowanych produkcji i dostawy firmy specjalistycznej.

PROJEKT OGRODZENIA TERENU
OCZYSZCZALNI ŚCIEKÓW

ozn. na planie od a do H

skala 1:500

DKW-PROJEKT s.c. 04-605 Warszawa ul. III Poprzeczna 18a	Funkcja	Imię i Nazwisko	Nr uprawnień	Podpis
	Gl. Projektant	mgr inż. K. Wróblewski	St 55/88	
	Projektował	inż. J. Klimekiewicz	St 367/71	
	Opracował			
Temat (Obiekt)	Sprawił			
OCZYSZCZALNIA ŚCIEKÓW W MIEJSCOWOŚCI TARGONIE			Branda	Stadium
Nazwa rysunku			architektura	budowlano - wykonawczy
PLAN OGRODZENIA			Skala	Data
Zamawiający			1:500	03.2009
URZĄD GMINY W REGIMINIE, 06-461 REGIMIN			Nr rysunku	
			TO-01	

ERROR: syntaxerror
OFFENDING COMMAND: --nostringval--

STACK:

/Title
()
/Subject
(D:20090529000447+02'00')
/ModDate
()
/Keywords
(PDFCreator Version 0.9.5)
/Creator
(D:20090529000447+02'00')
/CreationDate
(chris)
/Author
-mark-