PROFIL PODŁUŻNY
SKALA 1:50/1:500

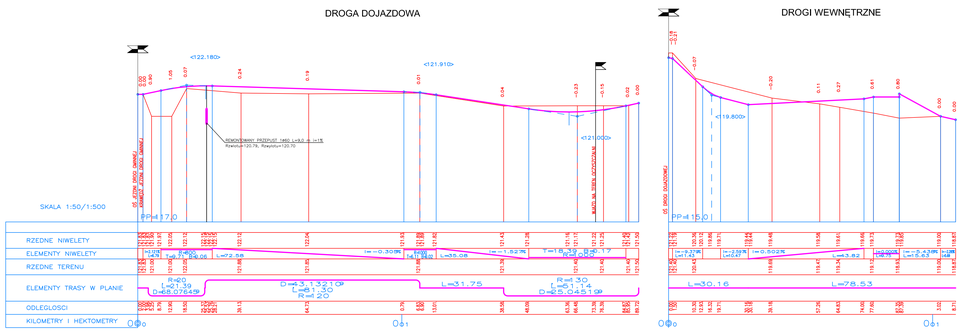

LEGENDA:

- NIWELETA PROJEKTU
- TEREN NATURALNY

DKW-PROJEKT s.c. 04-603 Warszawa ul. III Popraw.ma 1Ba	Funkcja	Imię i Nazwisko	Nr uprawnień	Podpis
	GŁ Projektant	mgr inż. K. Wróblewski	SL/0146	
	Projektant	K. Gawecka	/ASW	
	Sprawdzał	mgr inż. S. Zatorski		
	Zatwierdził	Jul. W. Kowalczyk	SL/78	
Nazwa inwestycji: OCZYSZCZALNIA ŚCIEKÓW W MIEJSCOWOŚCI TARGONIE		Etap: projekt wykonawczy	Stadium: ZATWIERDZONY	
Przedmiot: PROFIL PODŁUŻNE		Skala: 1:50 / 500	Data: 03.2009	
Zamawiający: URZĄD GMINY W REGOMINIE, 06-461 REGOMIN		Nr rysunku: TD-02		